


ZESTAWIENIE WYPOSAŻENIA

POKÓJ PLANISTY 1.07


blenda biurkowa wys. min. 40cm 1 szt



S5) szafa na dokumenty 2szt.

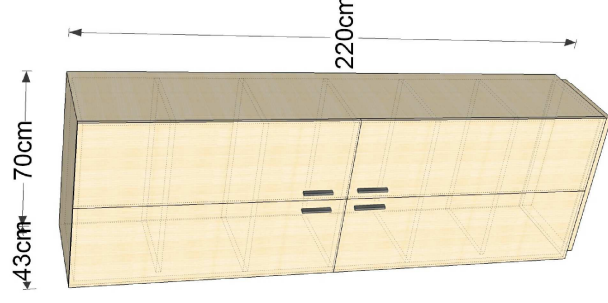

B2*) biurko 160x80 1szt.

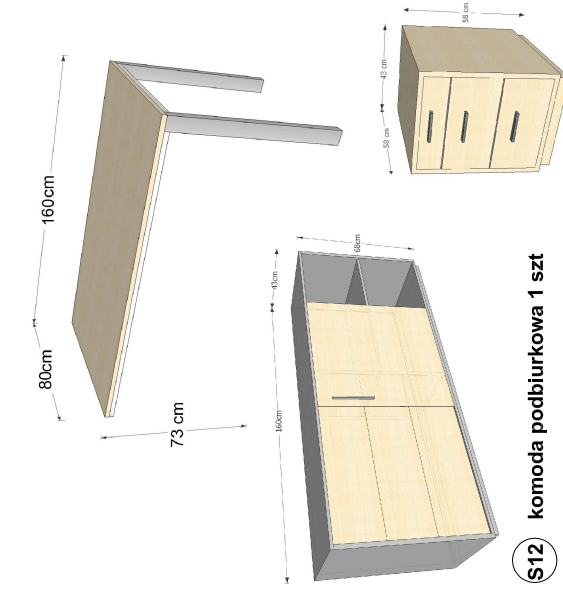

S12) komoda podbiurkowa 1 szt

S1) kontener podbiurkowy 43x58 1 szt.




K1) fotel obrotowy 1 szt. K2) krzesło konferencyjne 1 szt.

ZESTAWIENIE WYPOSAŻENIA

POKÓJ PRODZIEKANÓW 1.08


B6) biurko 120x60 2szt.

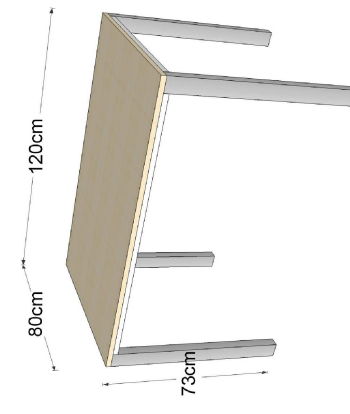


blenda biurkowa wys. min. 40cm 2 szt



S10) szafa na dokumenty 2szt.

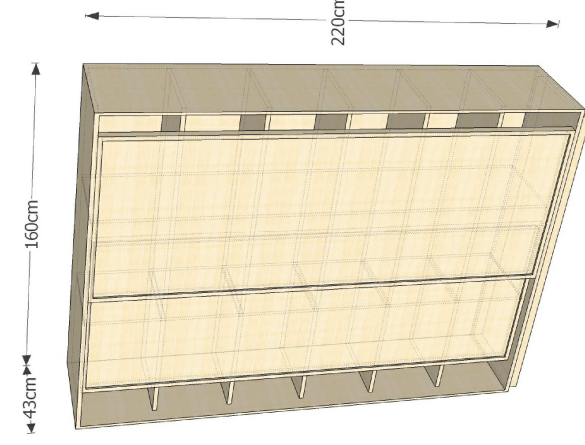

K1) fotel obrotowy 2 szt. K2) krzesło konferencyjne 2 szt.

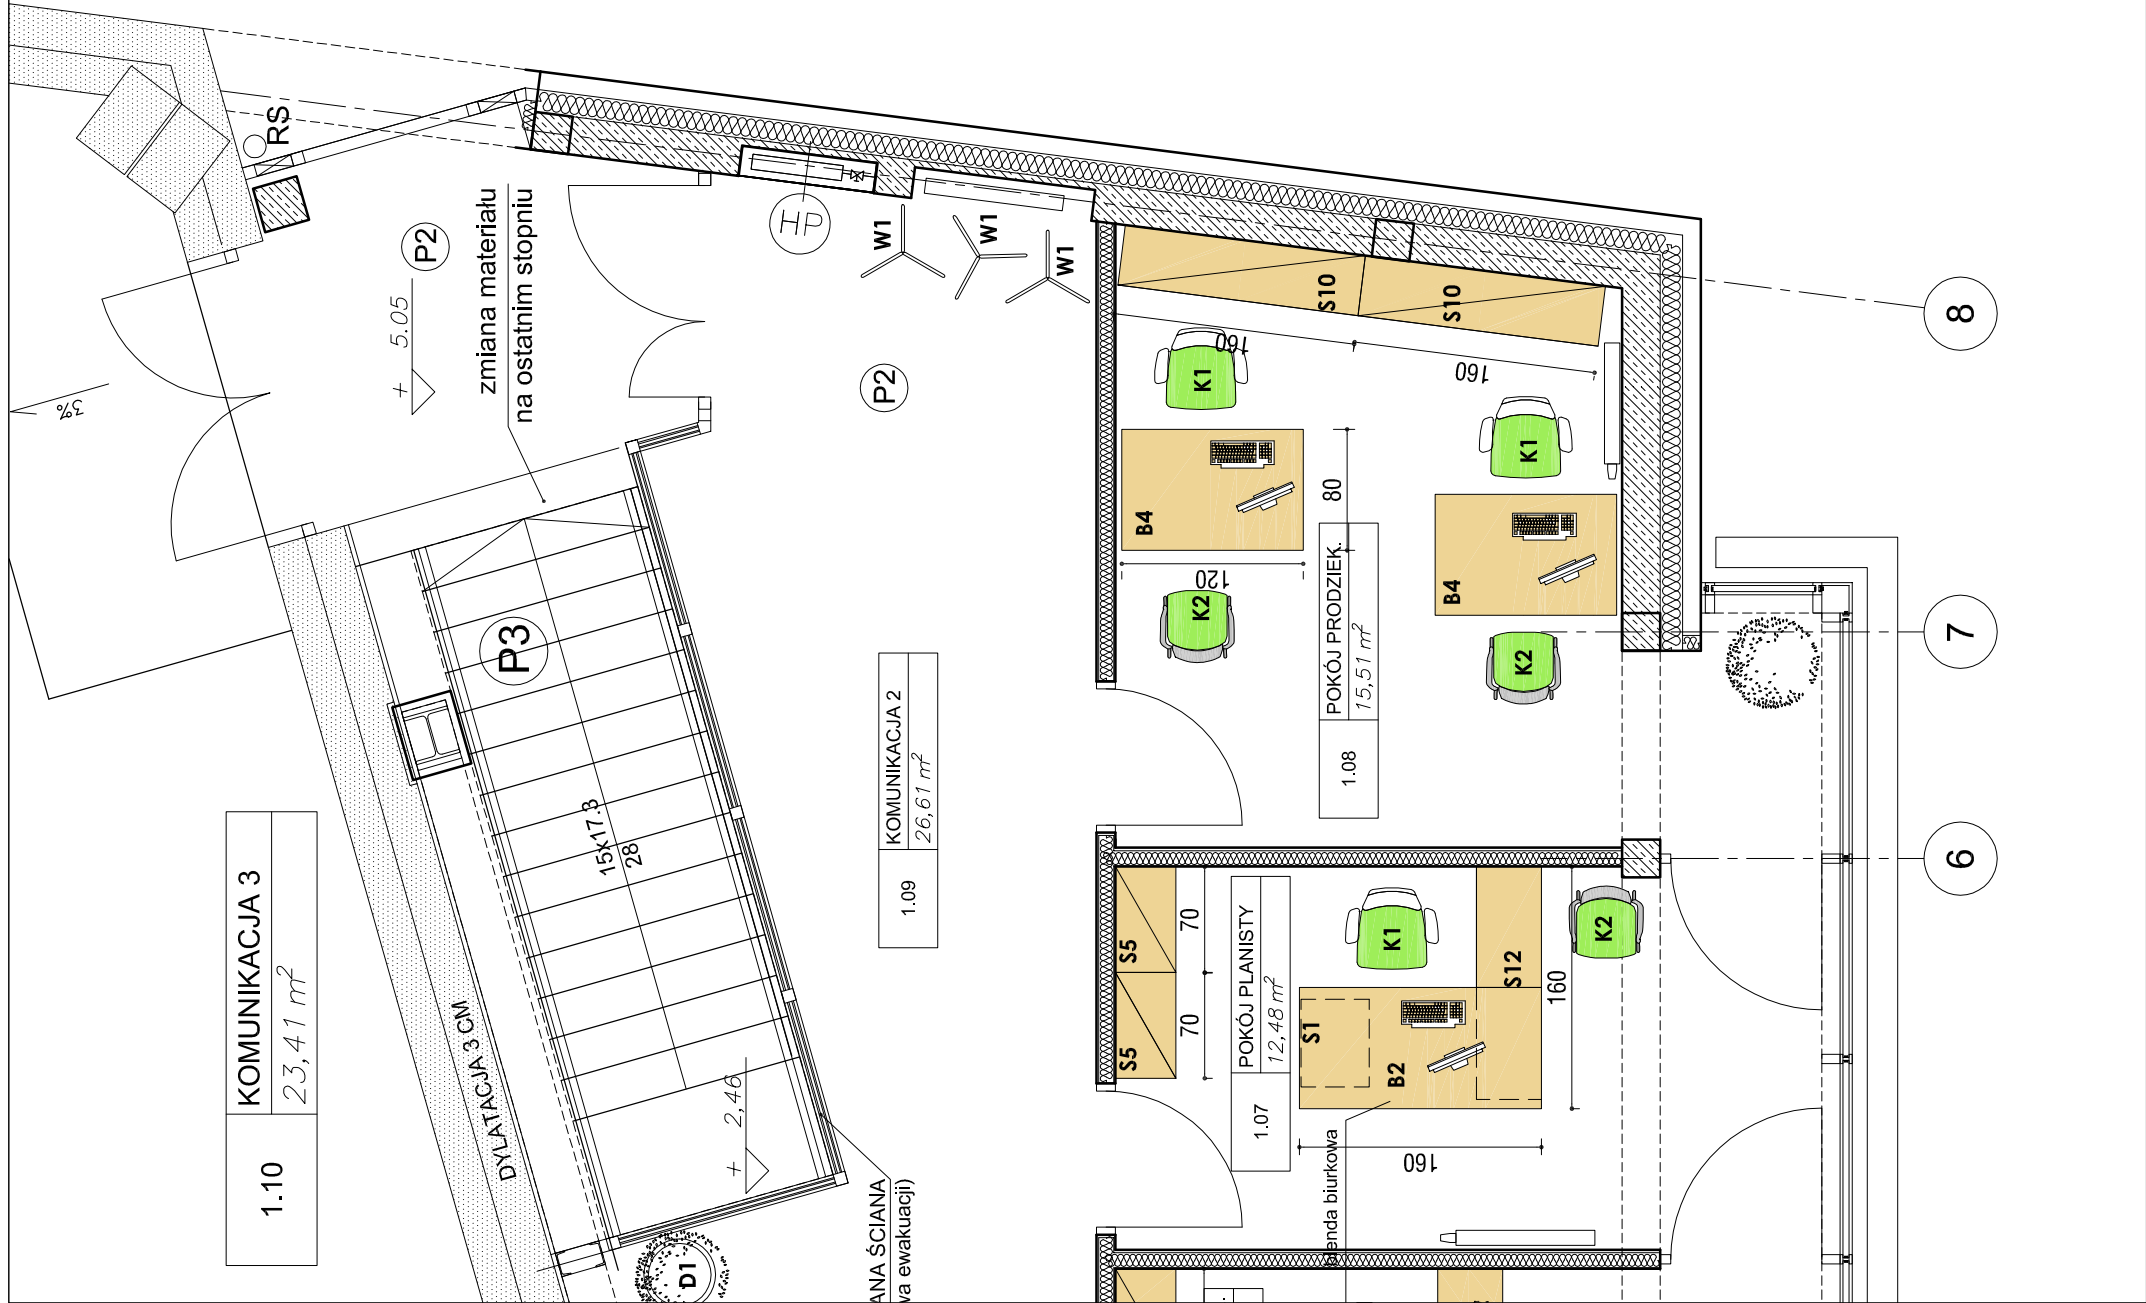

Inwestycja: Rozbudowa budynku Wydziału Zarządzania i Ekonomii Politechniki Gdańskiej. ul. Traugutta 79, 80-233 Gdańsk, dz. nr 273, obr. 54, m. Gdańsk	
Inwestor: Politechnika Gdańska - Wydział Zarządzania i Ekonomii ul. Romulda Traugutta 79, 80-233 Gdańsk	
faza projektowa:	PROJEKT WYPOSAŻENIA RUCHOMEGO
branża:	ARCHITEKTURA WNĘTRZ
jednostka projektowa: STUDIO PROJEKTOWE "JOWA" ARCHITEKT JOANNA WASILUK ul. Mikolaja Reja 22/79, 80-404 Gdańsk	
zespół projektowy: mgr inż. arch. Joanna Wasiluk mgr inż. arch. Magdalena Wasiluk	
nazwa rysunku: PIĘRTO- POM. 1.07 , 1.08 - WYPOSAŻENIE MEBLOWE	
skala:	1:50
nr rysunku:	12. 2015
data:	AWm/10