


ELEWACJA POŁUDNIOWA

ELEWACJA WSCHODNIA

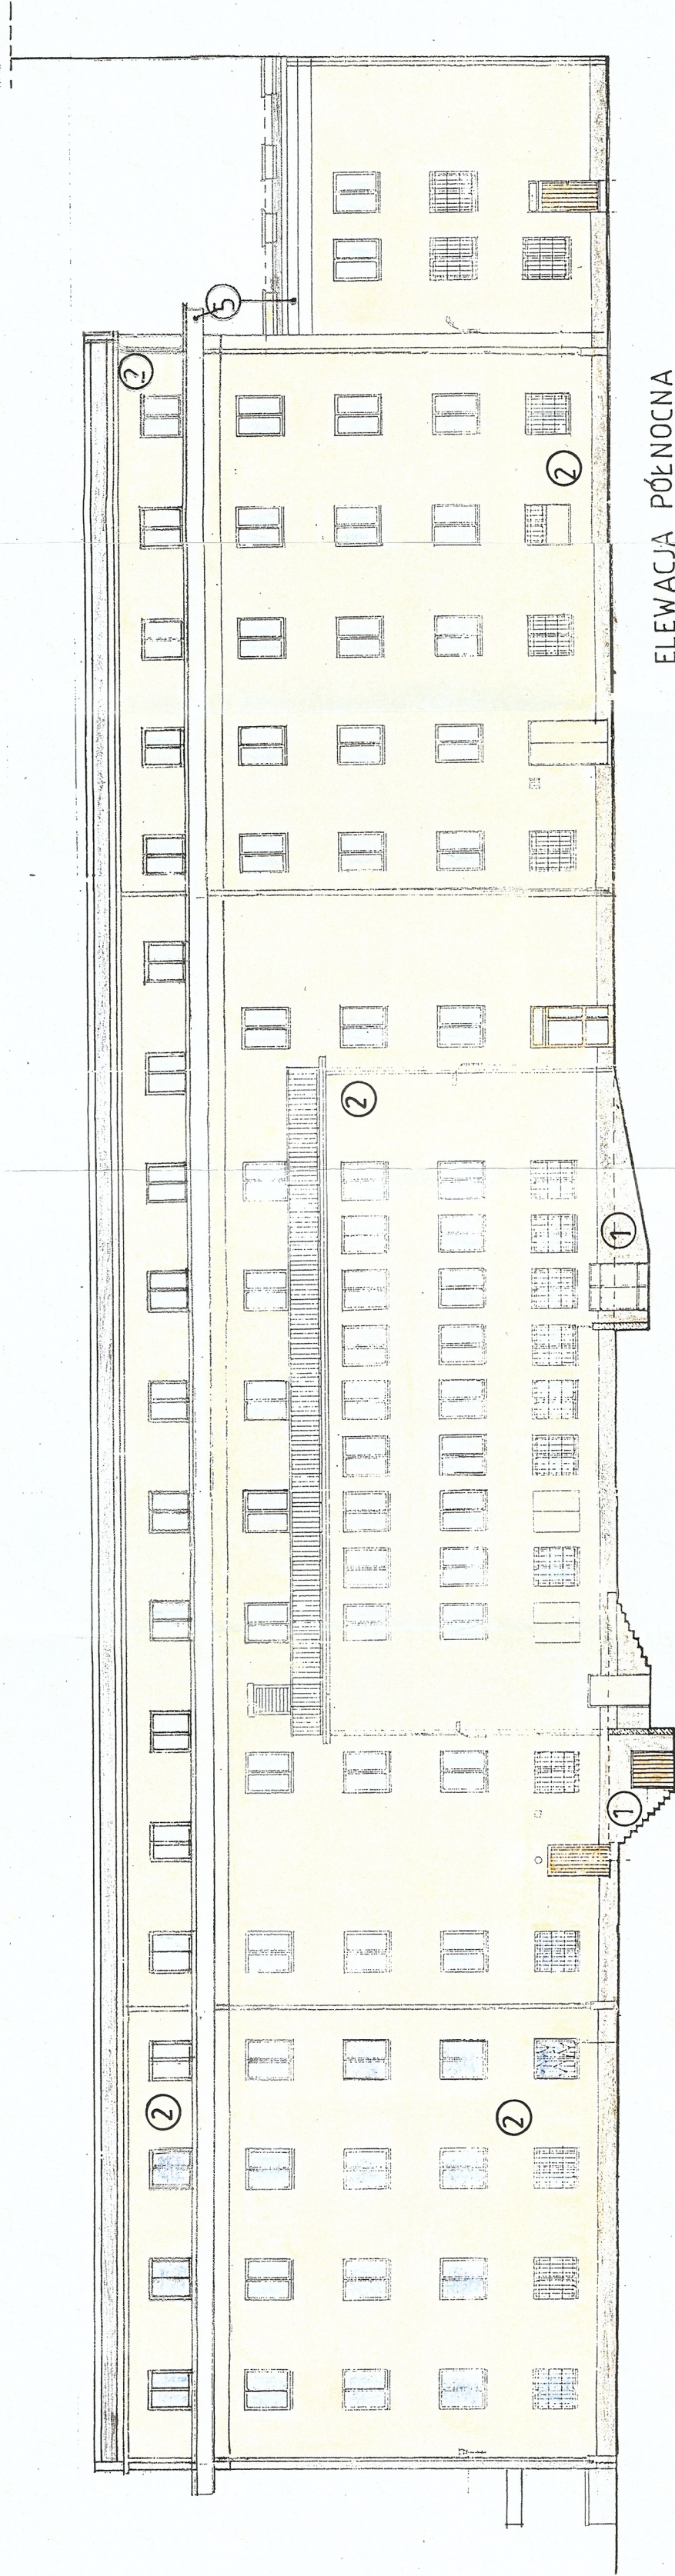

ELEWACJA PÓŁNOCNA

ELEWACJA ZACHODNIA

SKALA 1:200

OBIEKT	Dom Studencki nr 9
ADRES	Gdańsk, ul. Wyspiańskiego
INWESTOR	Politechnika Gdańska
PROJEKT	Docteplenie budynku
BRANŻA	Architektura
RYSUNEK	Kolorystyka elewacji
PROJEKTANT	mgr inż. arch. Ewa Pilar
SPRAWDZIŁ	mgr inż. arch. Narcyz Sienkiewicz