

POKÓJ 102 - sala laboratoryjna




RZUT ROZMIESZCZENIE WYPOSAŻENIA MEBLOWEGO
SKALA 1:50


WYPOSAŻENIE MEBLOWE:



F3 KRZESŁO z lakierowanej sklejki - 31szt.
kolor: jasny buk

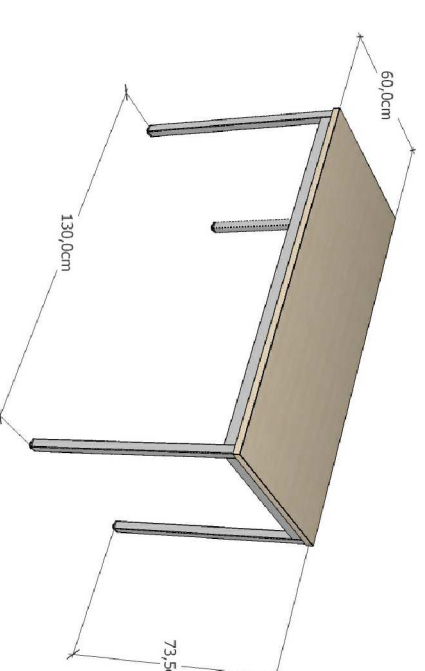


B3 BIURKO - 16 szt.
130X60 wys. 73,5cm
laminat : jasny buk

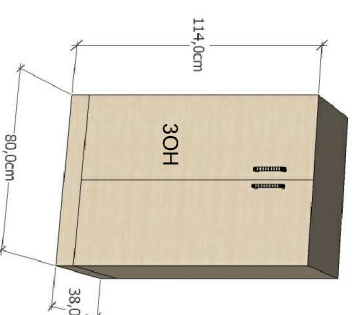

SN SZAFKA NA DOKUMENTY - 1 szt.:
80X 38 cm wys. 114cm

EKRAN ZWIJANY - 1szt.
TABLICA SUCHOŚCIERALNA - 1 szt. .

UWAGA:
• **WSZYSTKIE WYMIARY SPRAWDZIĆ NA MIEJSCU PRZED WYKONANIEM ZABUDOWY MEBLOWEJ**

Inwestor: Politechnika Gdańska - Wydział Zarządzania i Ekonomii ul. Romułda Traugotta 79, 80-233 Gdańsk			
Faza projektu: PROJEKT WYPOSAŻENIA MEBLOWEGO W WYBRANYCH POKOJACH W BUDYNKU WYDZIAŁU ZIE			
branża: ARCHITEKTURA WNIĘTRZ			
jednostka projektowa:  STUDIO PROJEKTOWE "lowd" ARCHITEKT JOANNA WASILUK ul. Reja 22/9, 80-404 Gdańsk			
zespół projektowy: mgr inż. arch. Joanna Wasiluk mgr inż. arch. Karolina Miąskowska			
nazwa rysunku: POKÓJ 102 - sala laboratoryjna			
skala:	1:50	data:	07. 2016
		nr rysunku: A/02	
podpis:			