



WIDOKI FRONTÓW MEBLI
SKALA 1:30

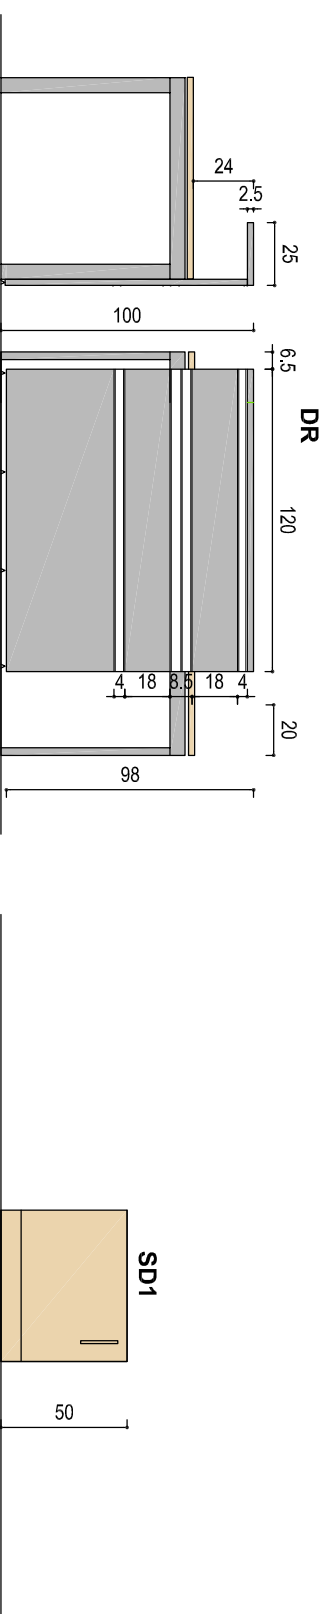


WIDOKI FRONTÓW MEBLI
SKALA 1:30

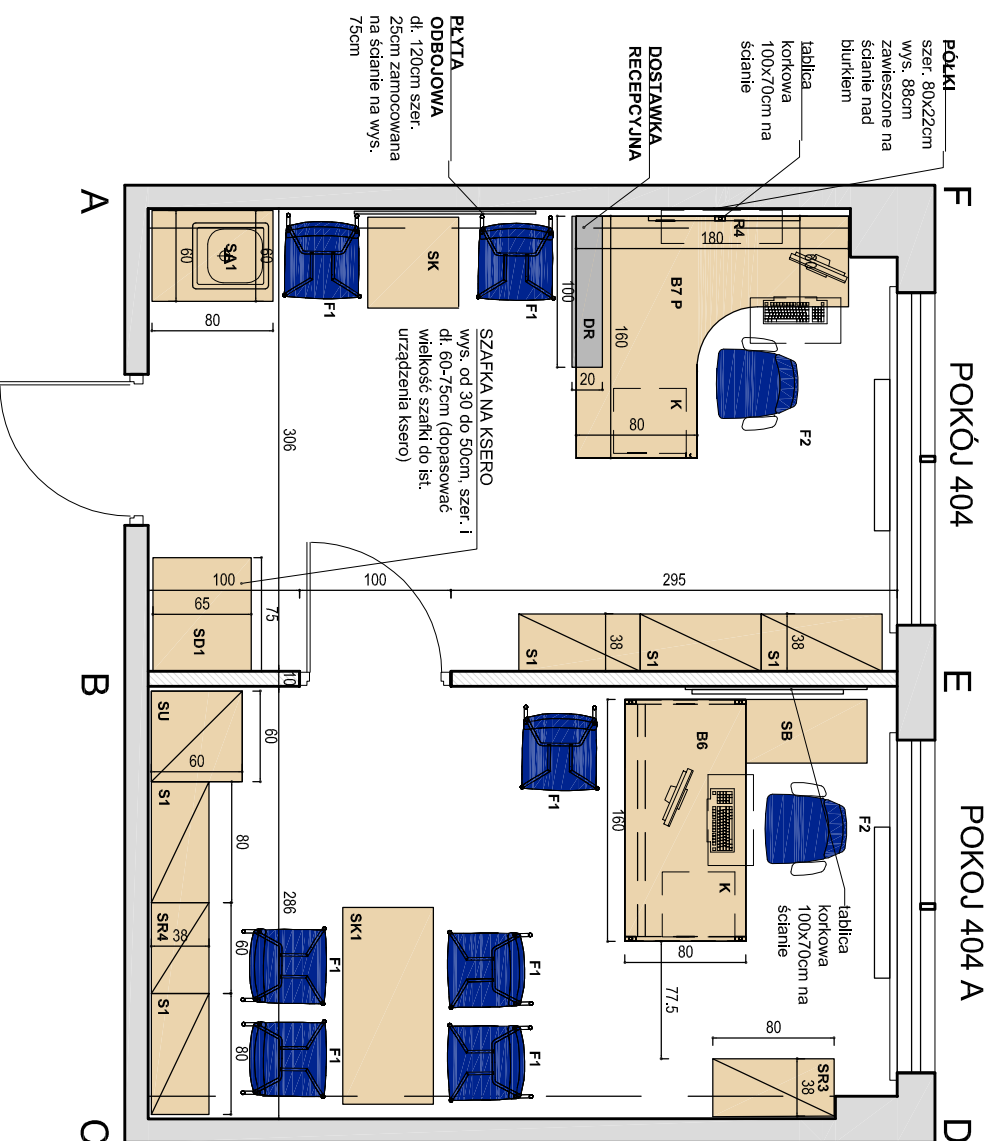

RZUT ROZMIESZCZENIE WYPOSAŻENIA MEBLOWEGO
SKALA 1:50

- UWAGA:**
- PÓŁKI Z MOŻLIWOŚCIĄ REGULACJI WYSOKOŚCI
 - SZAFKA NA KSERO - DOPASOWAĆ WIELKOŚĆ SZAFKI DO ISTNIĄCEGO URZĄDZENIA KSERO/DRUKARKI
 - WSZYSTKIE WYMIARY SPRAWDZIĆ NA MIEJSCU PRZED WYKONANIEM ZABUDOWY MEBLOWEJ

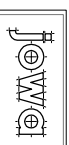Inwestor: Politechnika Gdańska - Wydział Zarządzania i Ekonomii ul. Romułda Traugutta 79, 80-233 Gdańsk		podobitk:	
Faza projektowa: PROJEKT WYPOSAŻENIA MEBLOWEGO W WYBRANYCH POKOJACH W BUDYNKU WYDZIAŁU ZIE		nazwa rysunku: POKÓJE : 404 - sekretariat	
branża: ARCHITEKTURA WNIĘTRZ		data: 07. 2016	
instytucja projektowa:  STUDIO PROJEKTOWE "Iowd" ARCHITEKT JOANNA WASILUK ul. Reja 22/9, 80-404 Gdańsk		nr rysunku: A/07	
autorzy projektu: mgr inż. arch. Joanna Wasiluk mgr inż. arch. Karolina Miąskowska		skala: 1:50/1:30	