

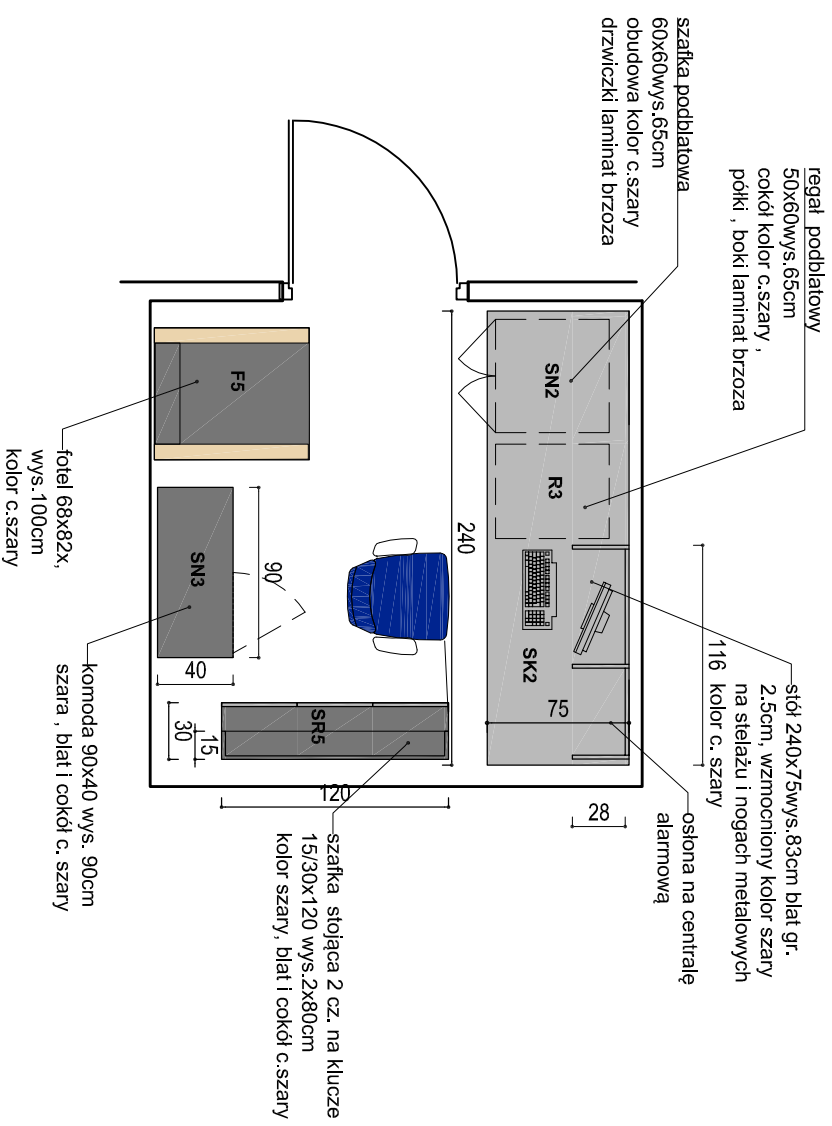
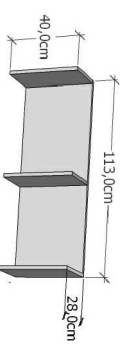
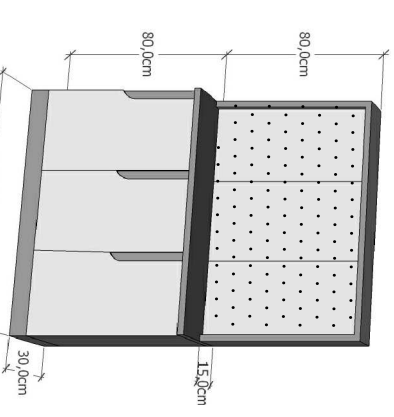
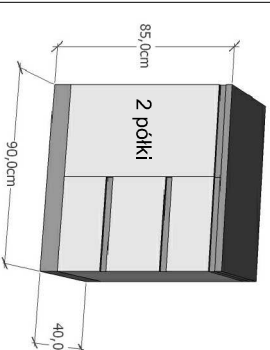
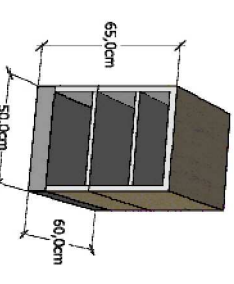
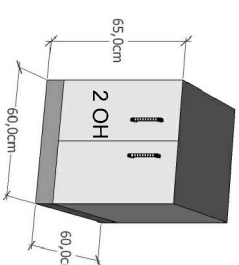


WYPOSAŻENIE MEBLOWE :

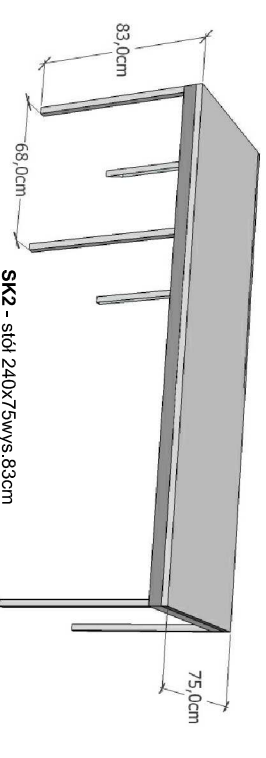


UWAGA ! DRZWICZKI I FRONTY SZUFLAD LAKIEROWANE, OBUDOWY PŁYTA LAMINOWANA

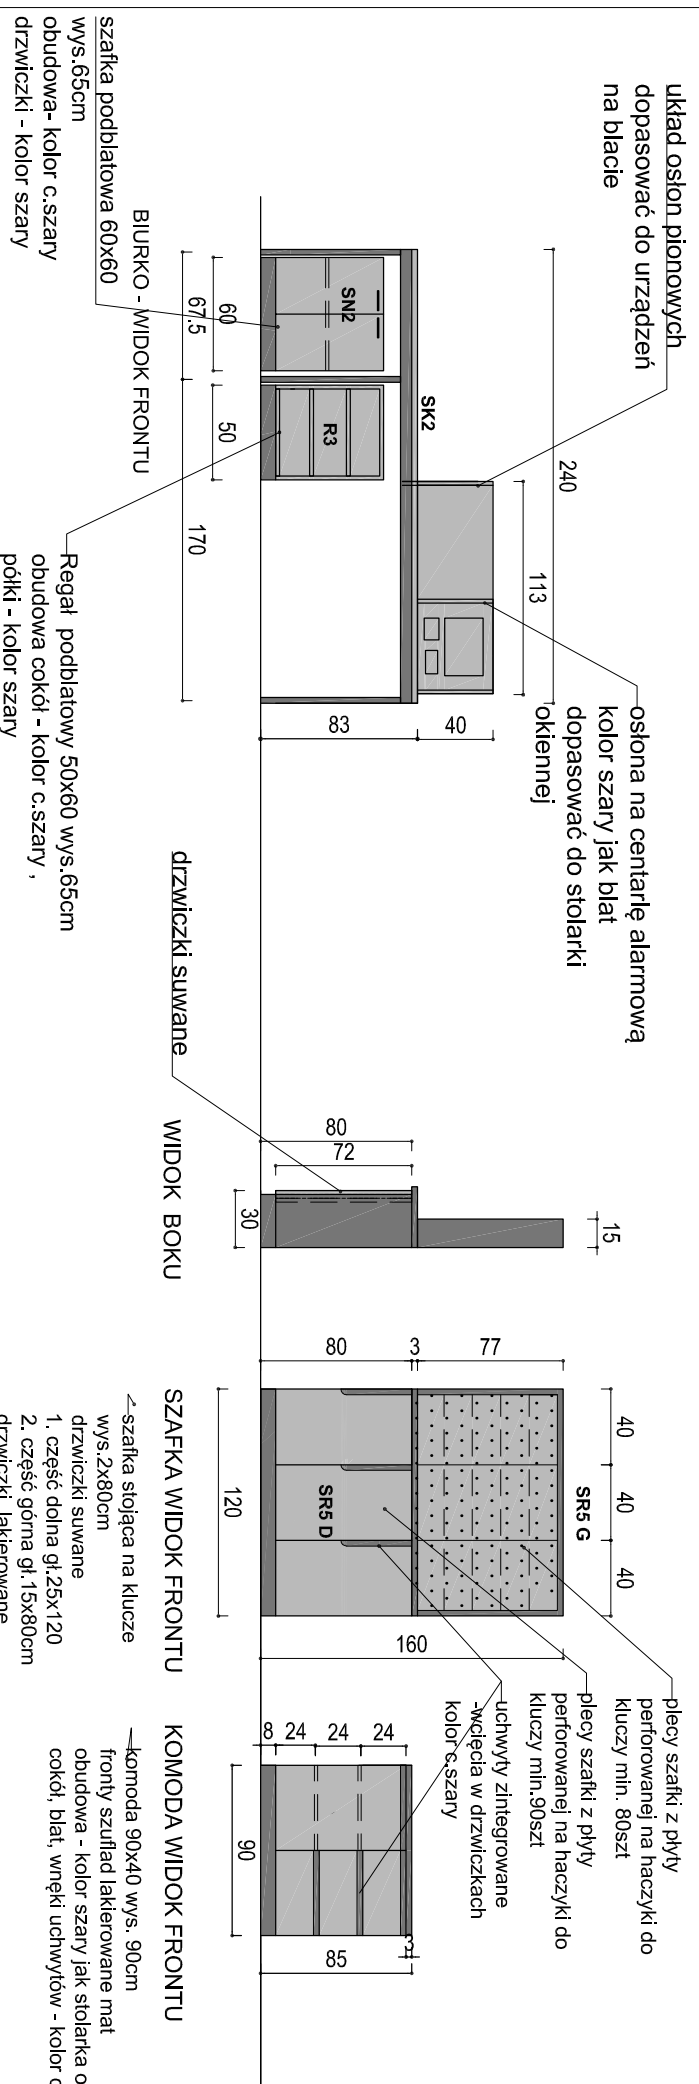

OSŁONA PIONOWA NA BLACIE układ elementów poprzedzających i monitoringu

Projektant:
Politechnika Gdańska - Wydział Zarządzania i Ekonomii
ul. Romułdka Traugutta 79, 80-233 Gdańsk

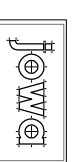

STUDIO PROJEKTOWE "Jowc"
ARCHITEKT JOANNA WASILUK
ul. Reja 22/9, 80-404 Gdańsk

ARCHITEKTURA WNETRZ

PROJEKT WYPOSAŻENIA MEBLOWEGO W WYBRANYCH
POKOJACH W BUDYNKU WYDZIAŁU ZIE

Zespół projektowy:
mgr inż. arch. Joanna Wasiluk
mgr inż. arch. Karolina Miśkowska

PORTIERNIA - PARTER

Skala: 1:50 data: 07. 2016 nr rysunku: A/12

- UWAGA:**
- PÓŁKI Z MOŻLIWOŚCIĄ REGULACJI WYSOKOŚCI
 - WSZYSTKIE WYMIARY SPRAWDZIĆ PRZED ROZPOCZĘCIEM REALIZACJI