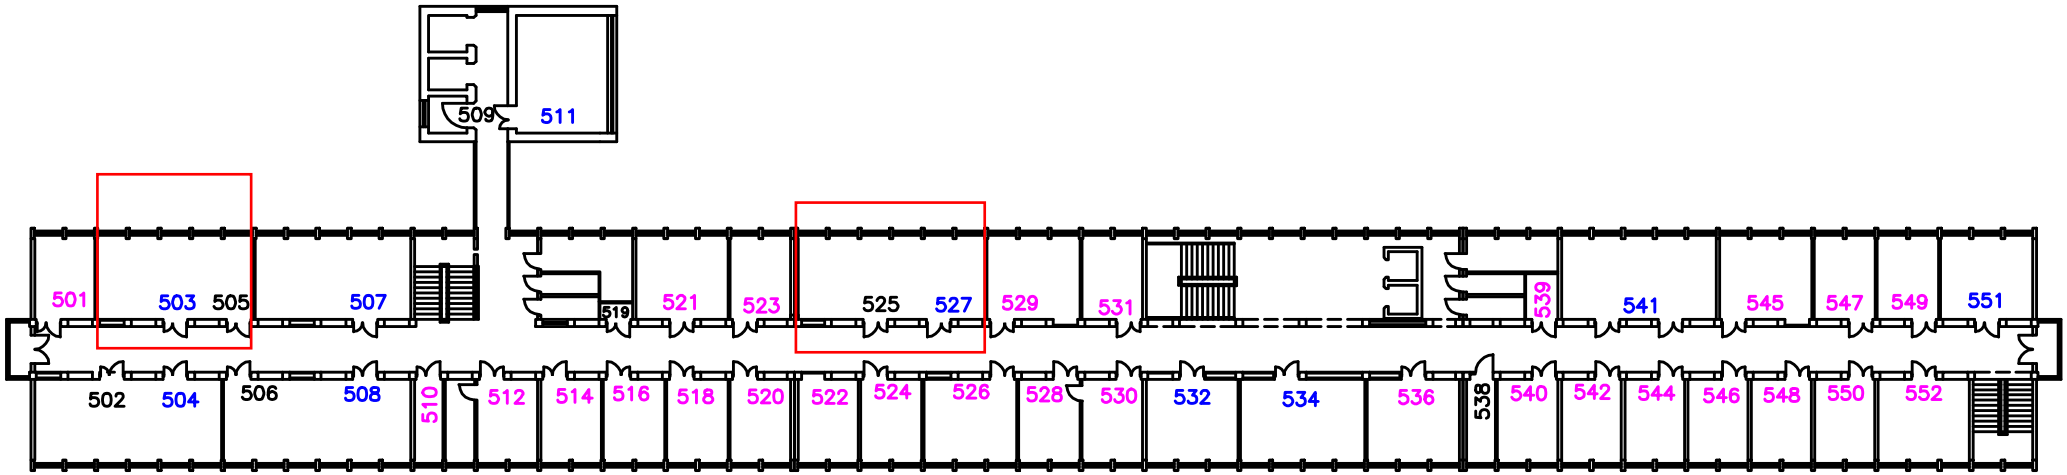

OBIEKT: Politechnika Gdańska – Budynek A Wydziału Elektroniki, Telekomunikacji i Informatyki. Gdańsk ul. Gabriela Narutowicza 11/12	
NAZWA RYSUNKU: RZUT V PIĘTRA	Skala:
	Nr rysunku: 7