


PLAN SYTUACYJNY KONDYGNACJI PARTERU

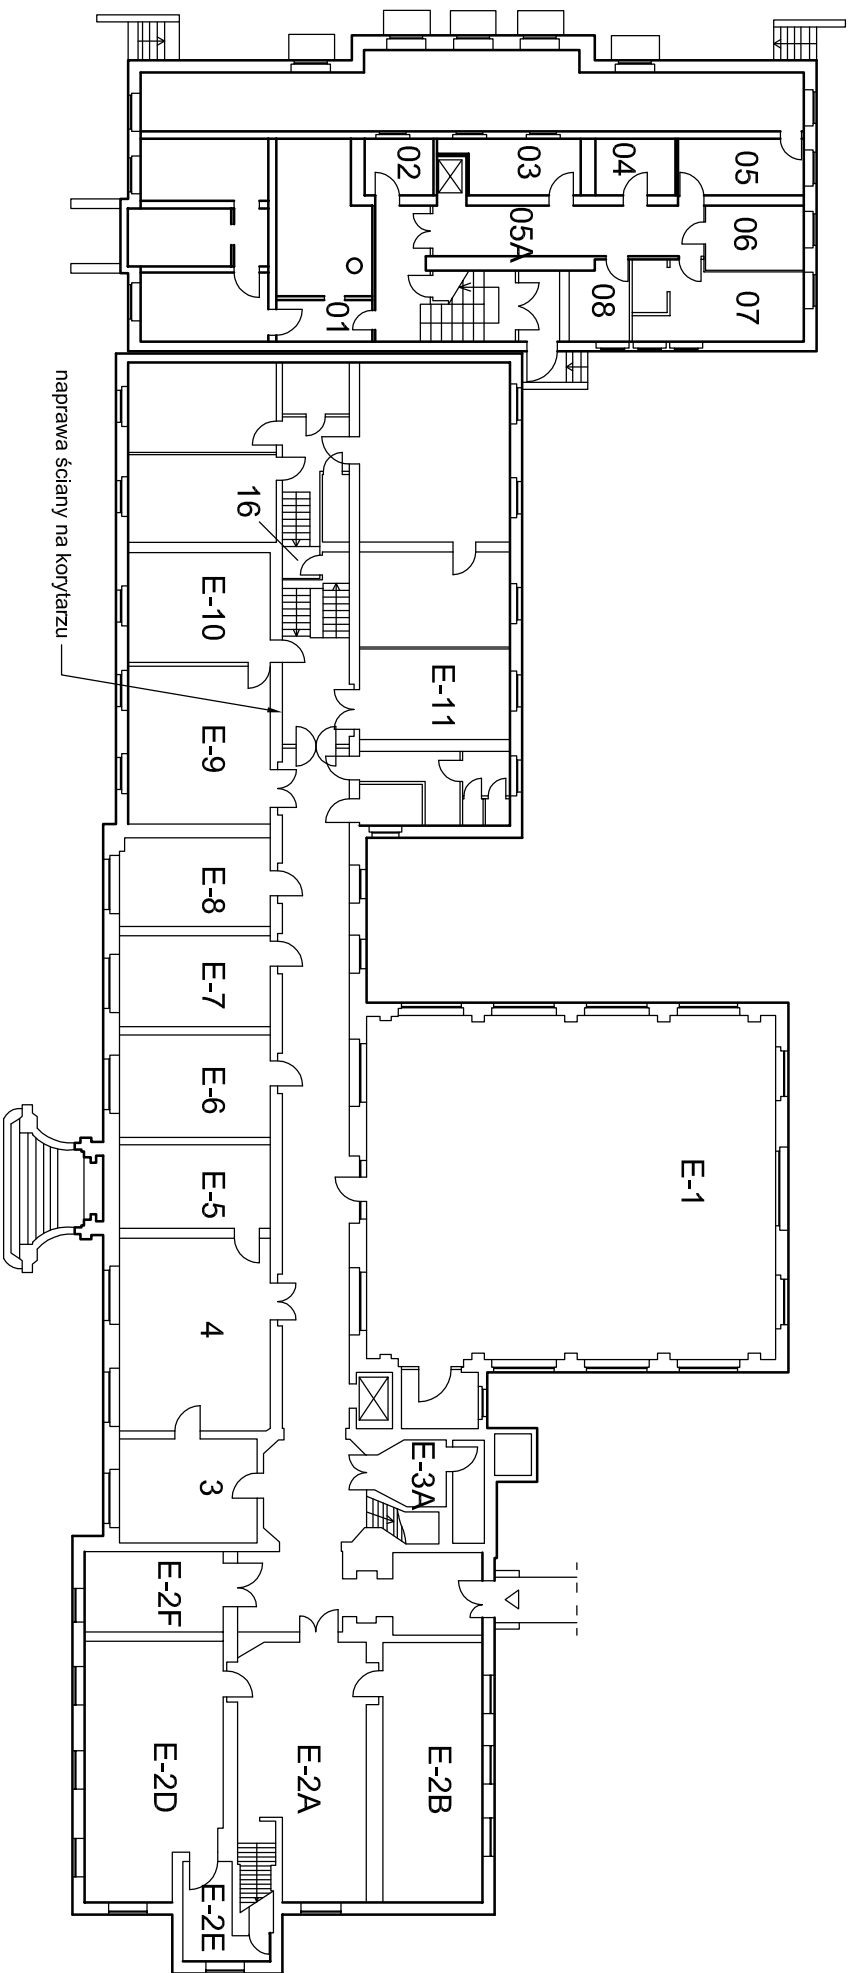

Tytuł:			
PLAN SYTUACYJNY KONDYGNACJI PARTERU			
Projektant:	Nr uprawnień:	Data:	Podpis:
mgr inż. arch. Katarzyna Grzybowska	PO/66/040/03, PDA nr PO-0783	maj 2017	
Sprawdził:	Nr uprawnień:	Data:	Podpis:
mgr inż. Marian Kornecki	upr. bud. POW/50/2231/01	maj 2017	
Projekt: Remont wybranych pomieszczeń w budynku nr 12 Wydział Elektrotechniki i Automatyki Politechniki Gdańskiej			Skłó:
Inwestor: Wydział Elektrotechniki i Automatyki Politechniki Gdańskiej Gdańsk ul. Narutowicza 11/12			Nr rys.: 2
Adres: Gdańsk ul. Narutowicza 11/12			