


PLAN SYTUACYJNY KONDYGNACJI II PIĘTRA

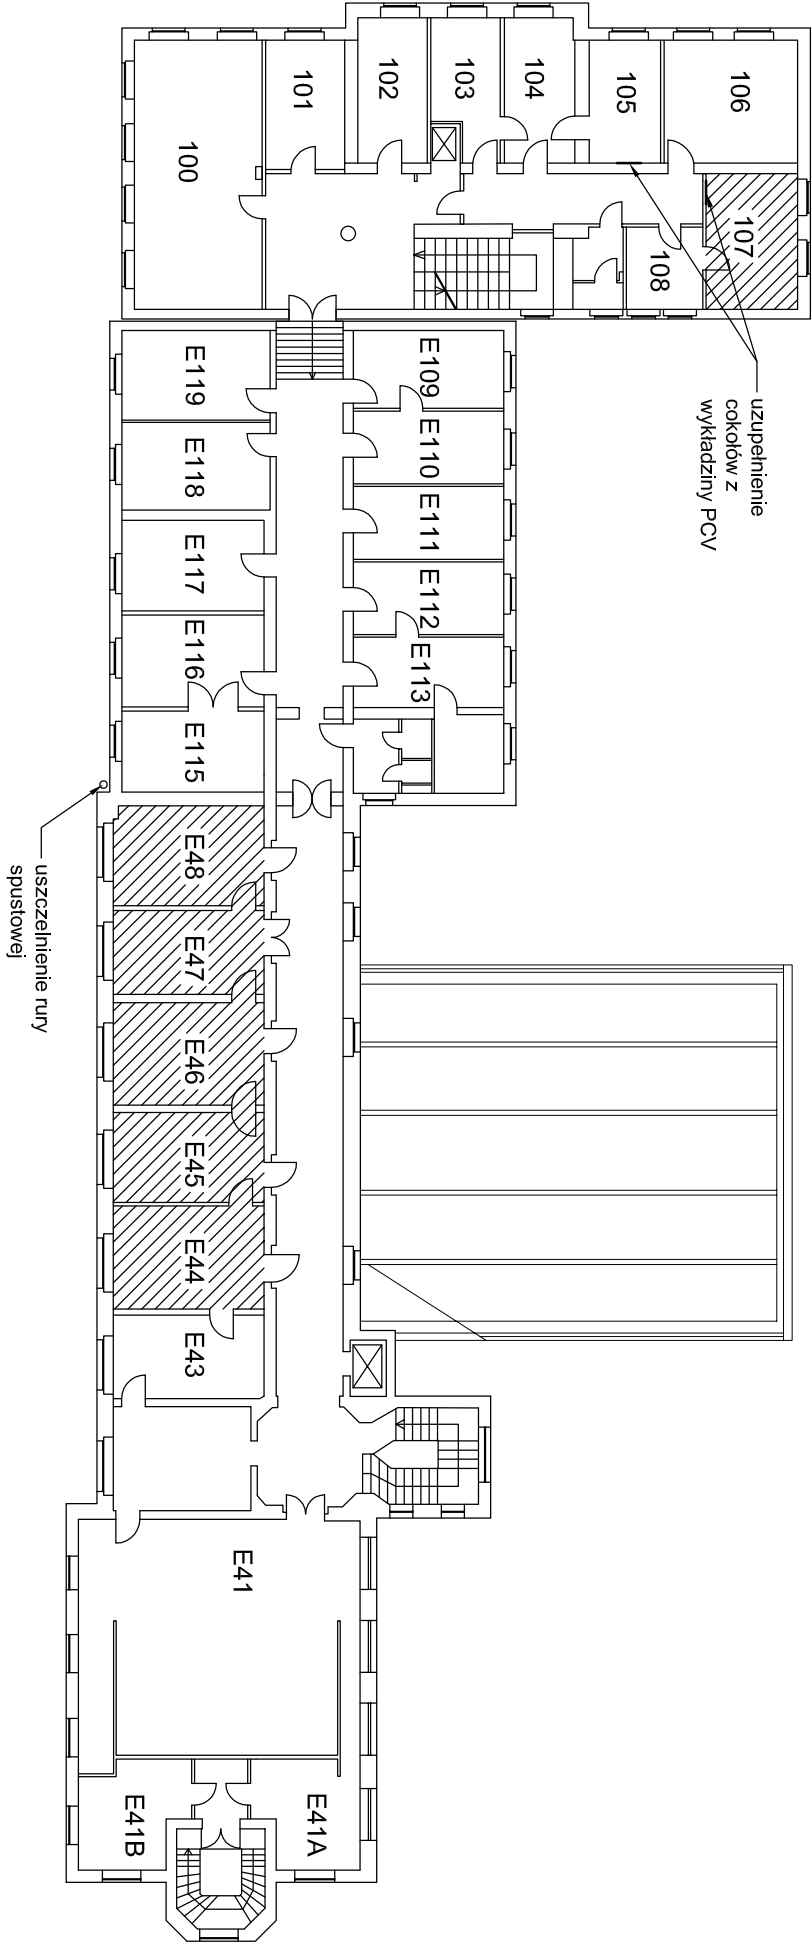

LEGENDA:

 - pomieszczenie do remontu

Tytuł:			
PLAN SYTUACYJNY KONDYGNACJI II PIĘTRA			
Projektant:	Nr uprawnień:	Data:	Podpis:
mgr inż. arch. Katarzyna Grzybowska	PO/66/040/03, PDA nr PO-0783	maj 2017	
Sprawdził:	Nr uprawnień:	Data:	Podpis:
mgr inż. Marian Kornecki	upr. bud. POW/50/223/01	maj 2017	
Projekt: Remont wybranych pomieszczeń w budynku nr 12 Wydziału Elektrotechniki i Automatyki Politechniki Gdańskiej			Skłódo:
Inwestor: Wydział Elektrotechniki i Automatyki Politechniki Gdańskiej Gdańsk ul. Narutowicza 11/12			Nr rys.: 4
Adres: Gdańsk ul. Narutowicza 11/12			