RZUT 3 go PIĘTRA

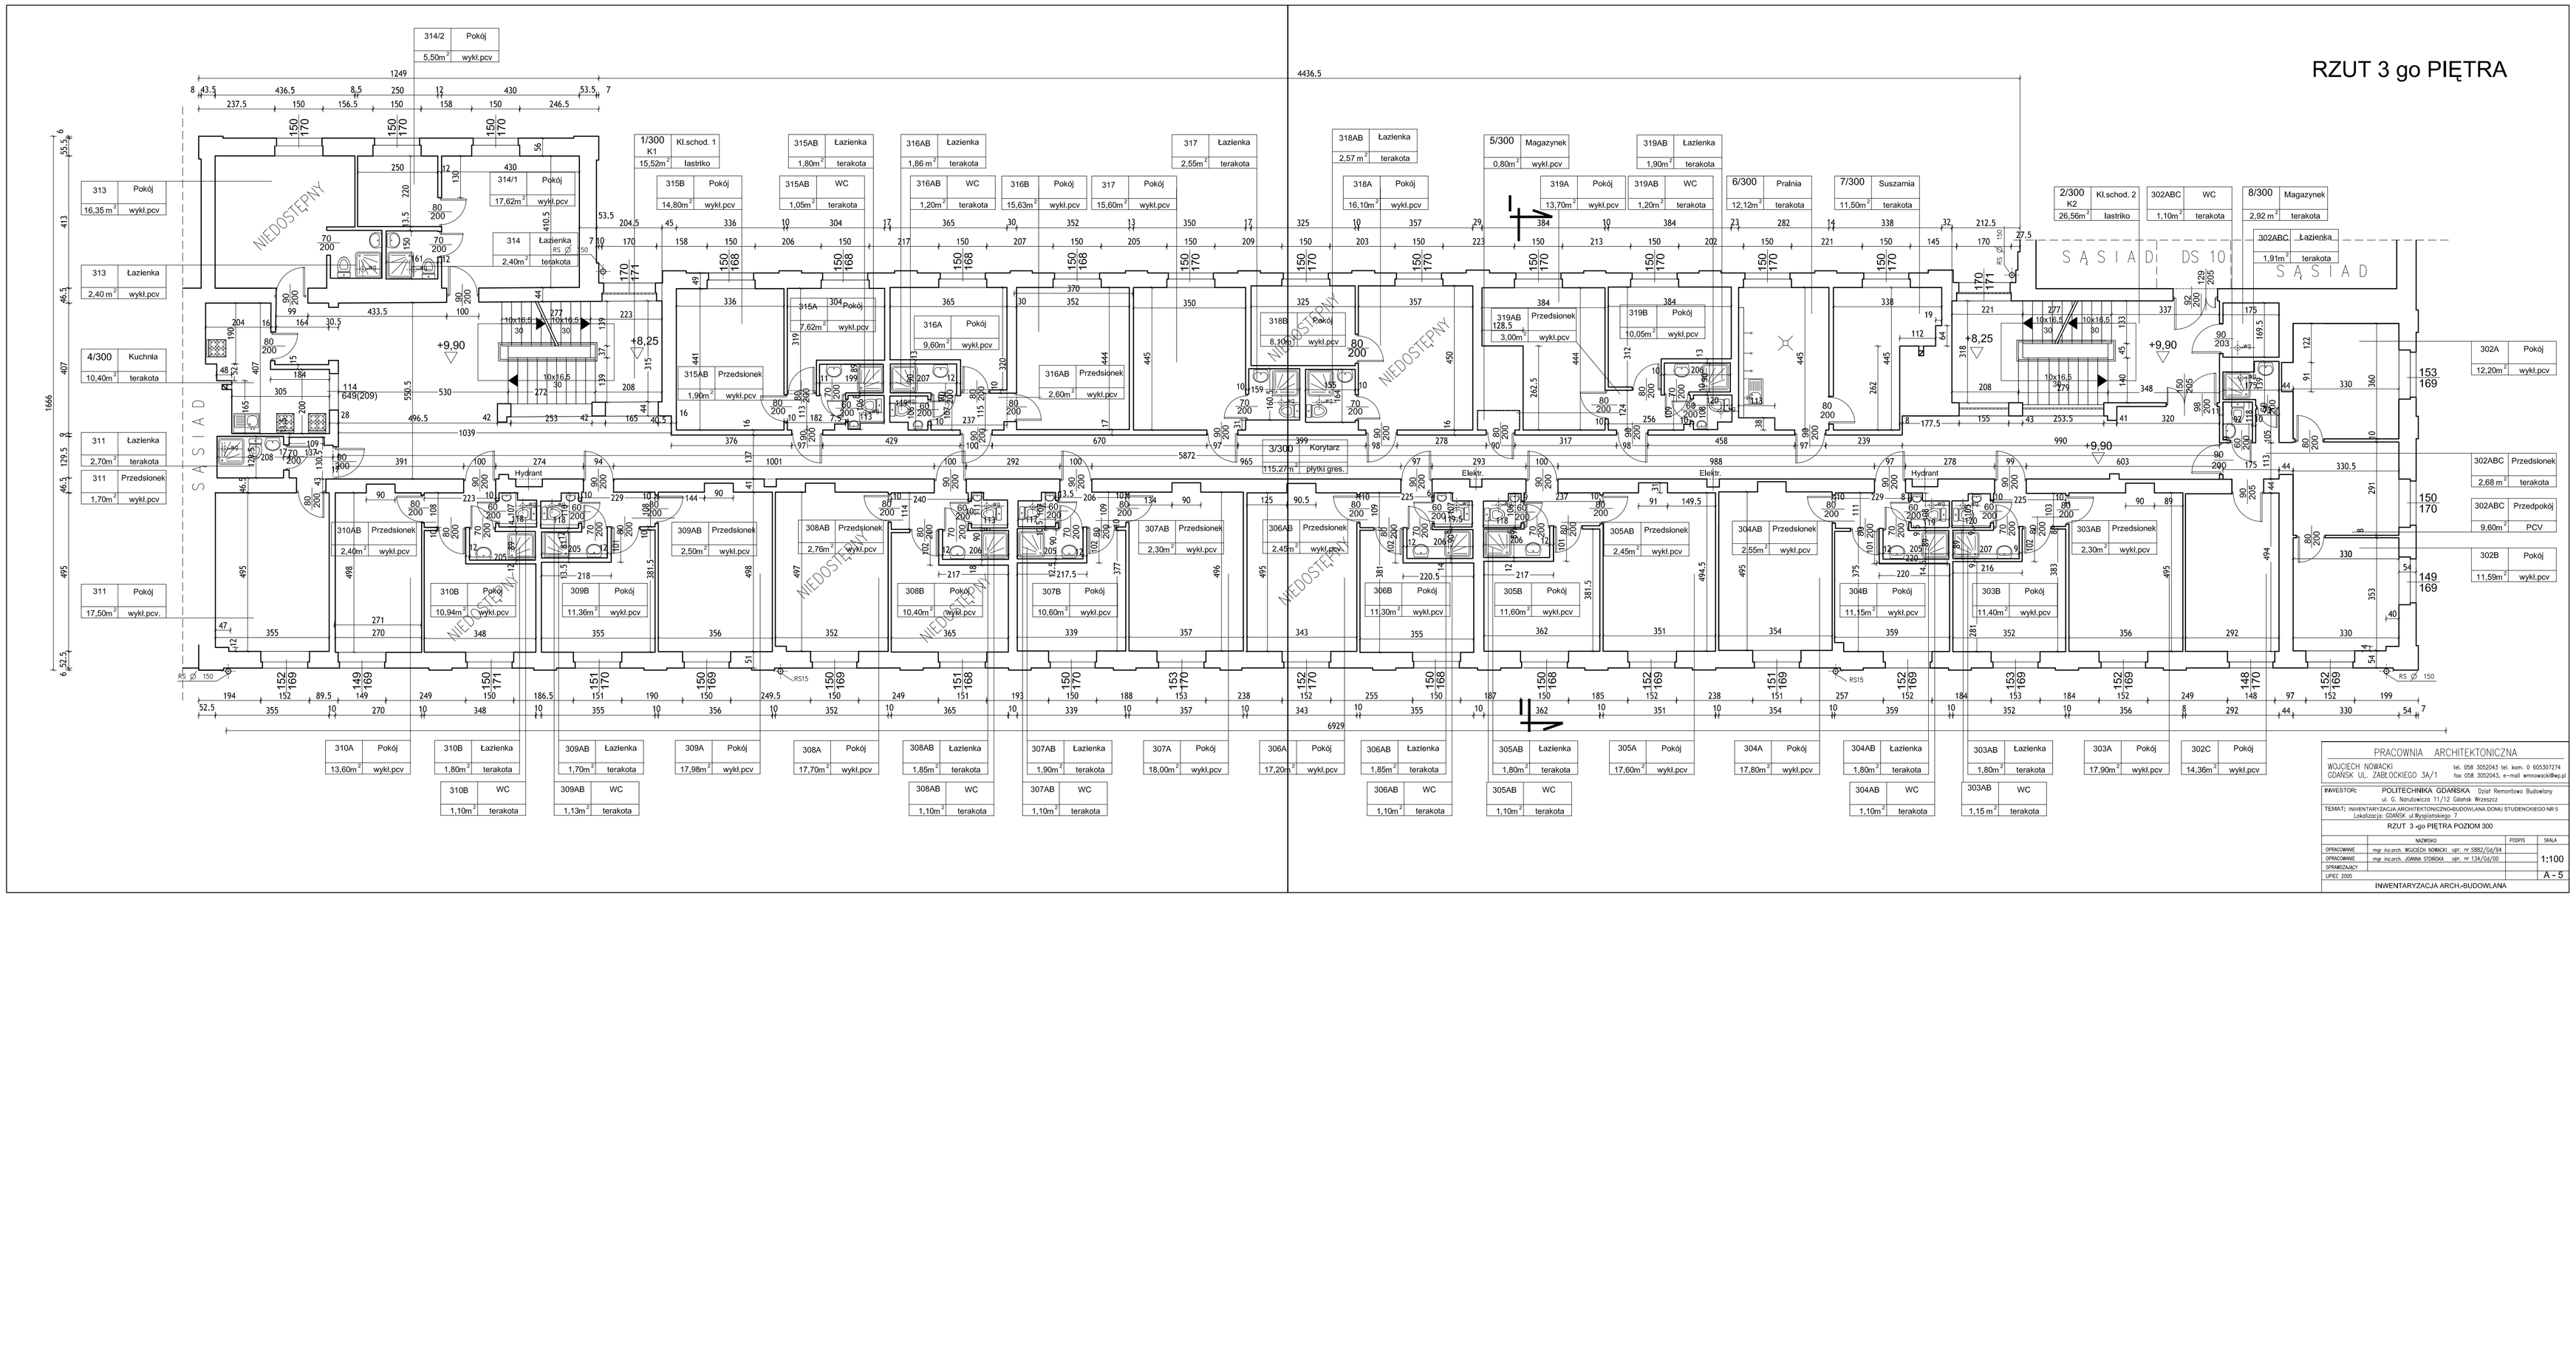

PRACOWNIA ARCHITEKTONICZNA
WOJCIECH NOWACKI
GDAŃSK UL. ŻABŁOCKIEGO 3A/1
tel. 058 3052043 tel. kom. 0 605307274
fax 058 3052043, e-mail: wnowacki@wp.pl

INWESTOR: POLITECHNIKA GDAŃSKA Dział Remontowo Budowlany ul. G. Narutowicza 11/12 Gdańsk Wrzeszcz

TEMAT: INWENTARYZACJA ARCHITEKTONICZNO-BUDOWLANA DOMU STUDENCKIEGO NR 5 Lokalizacja: GDAŃSK ul.Wyspiańskiego 7

RZUT 3 -go PIĘTRA POZIOM 300

	NAZWISKO	PODPIS	SKALA
OPRACOWANIE	mgr inż.arch. WOJCIECH NOWACKI upr. nr 5882/Gd/94		
OPRACOWANIE	mgr inż.arch. JOANNA STOISKA upr. nr 134/Gd/00		1:100
SPRAWDZAJĄCY			
LIPIEC 2005			A - 5

INWENTARYZACJA ARCH.-BUDOWLANA