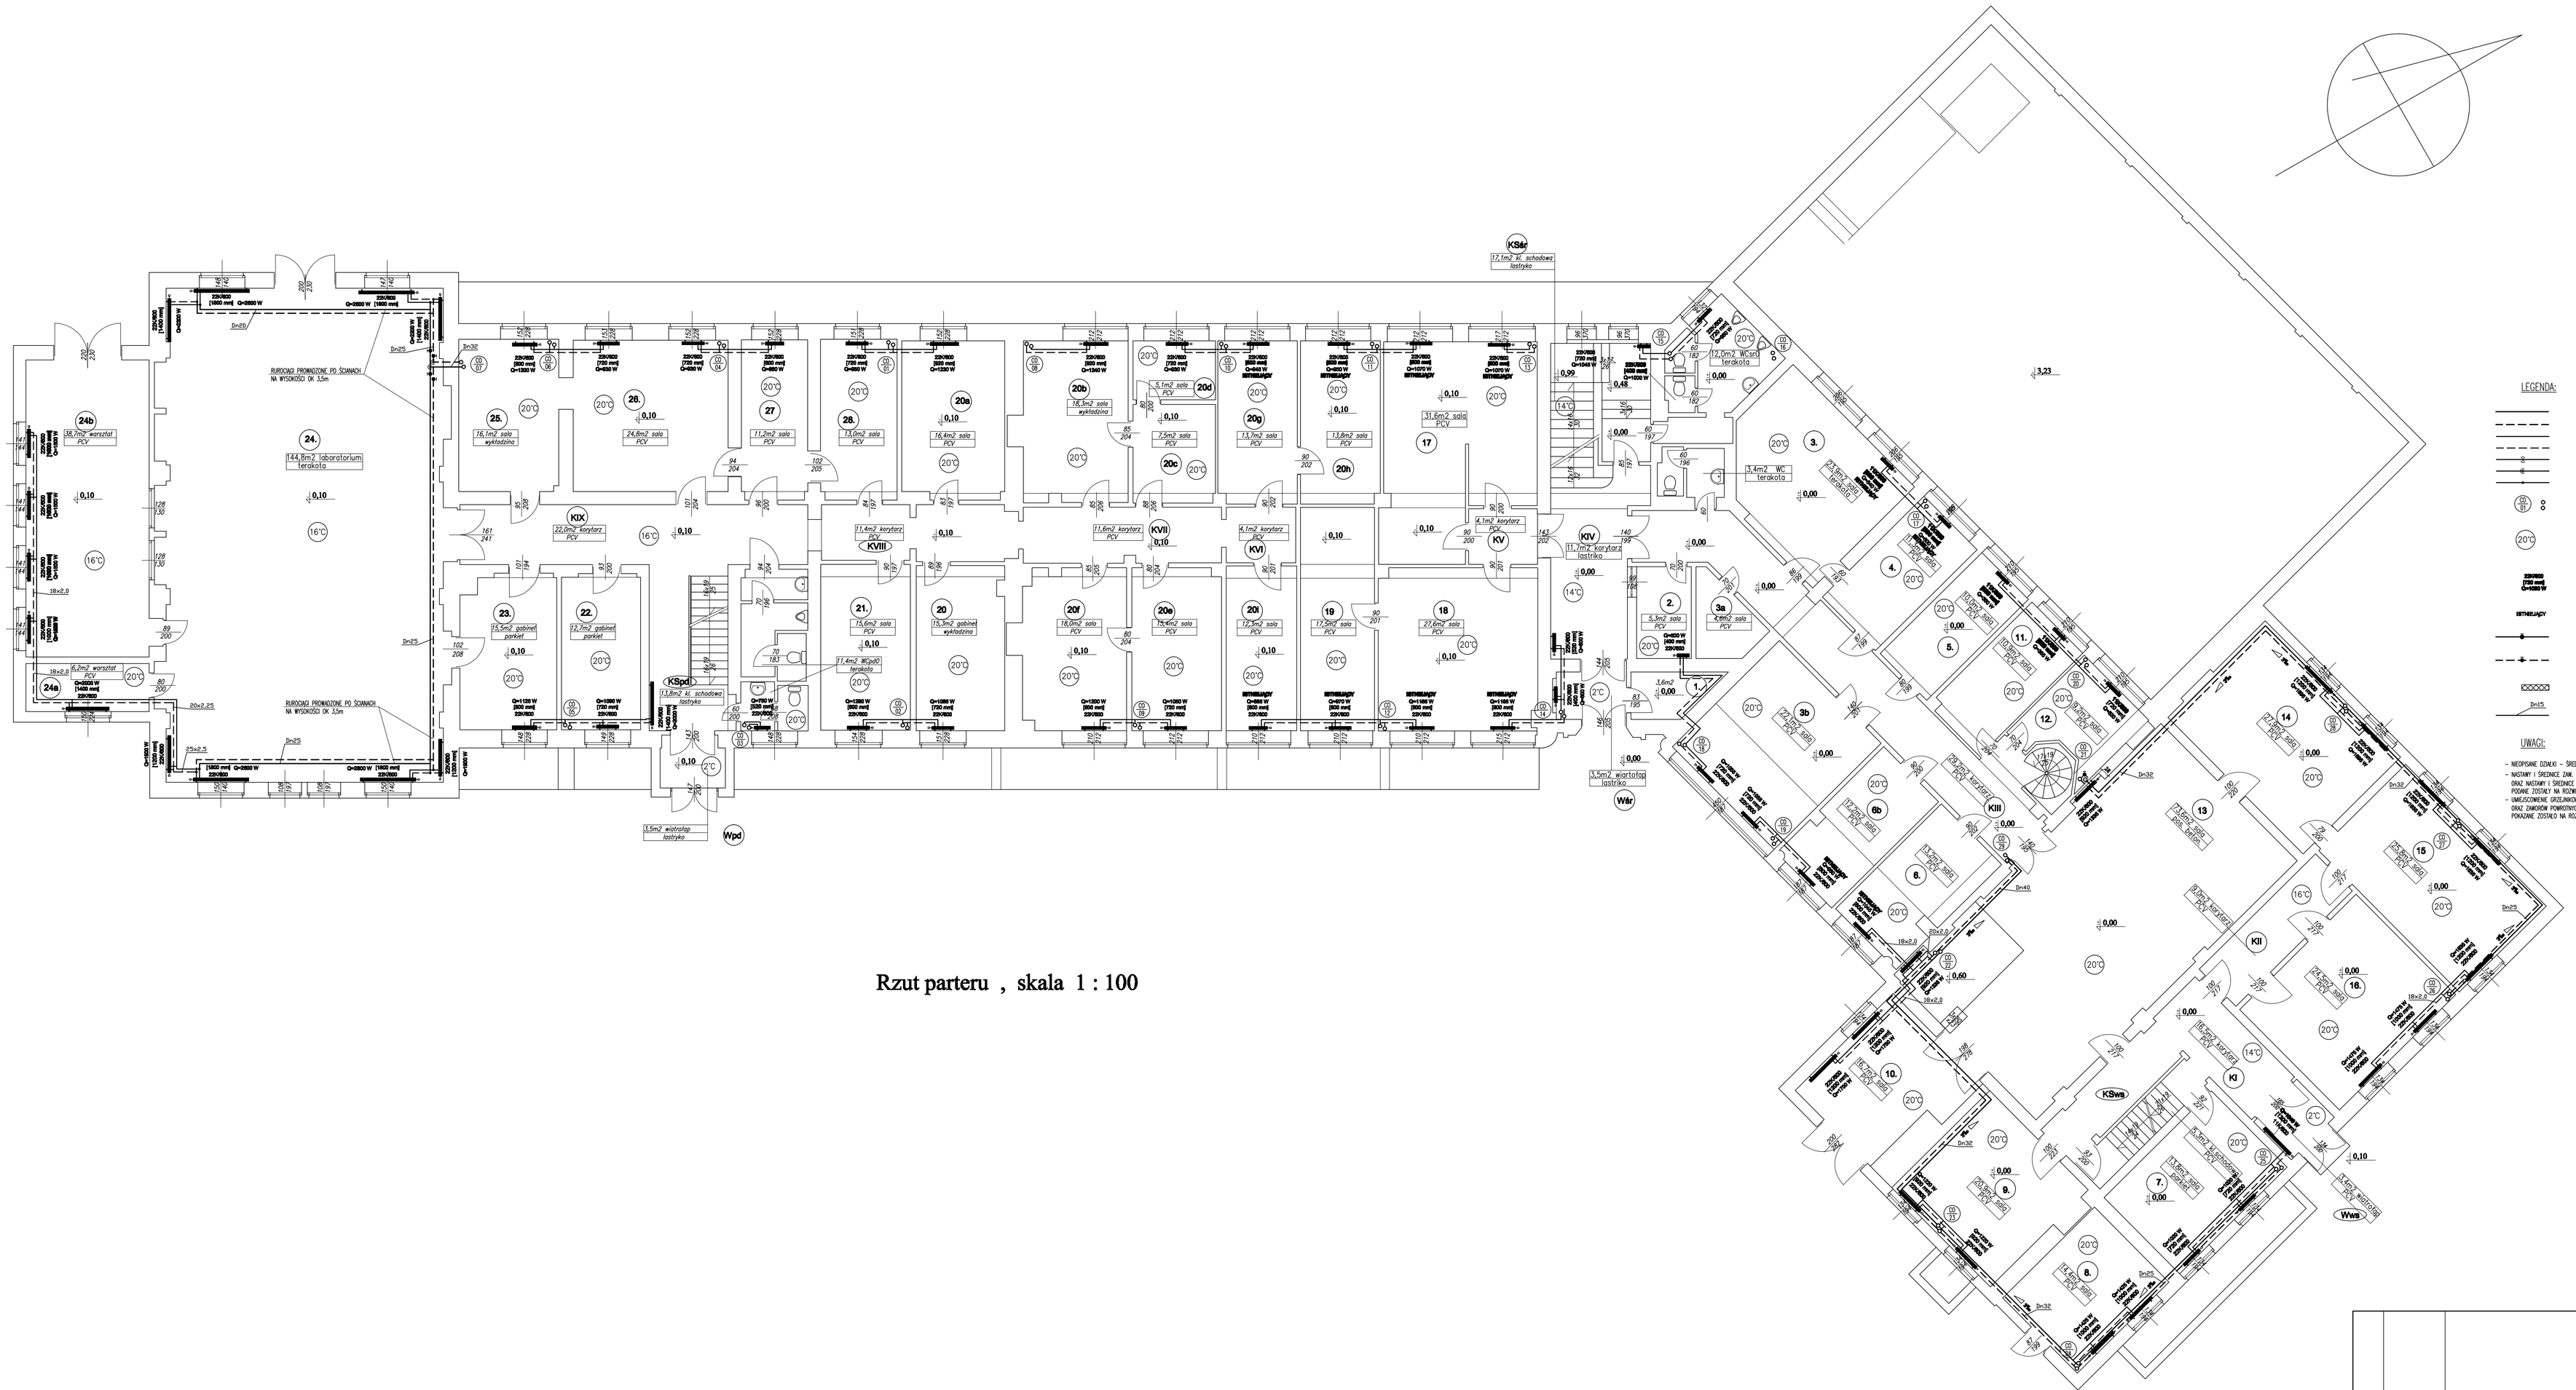

Rzut parteru , skala 1 : 100

LEGENDA:

- RUROCIĄG ZASILAJĄCY (SIEĆ)
- RUROCIĄG POWROTNY (SIEĆ)
- RUROCIĄG ZASILAJĄCY (GAŁĄZKA)
- RUROCIĄG POWROTNY (GAŁĄZKA)
- ODGAŁĘZIENIE RUROCIĄGU W DÓŁ
- ZMIANA RZĘDNEJ RUROCIĄGU
- ODGAŁĘZIENIE RUROCIĄGU W GÓRĘ
- OZNACZENIE PIONU GRZEWCZEGO
- 20°C TEMPERATURA W POMIESZCZENIU
- 220/360 [720 mm] G=1080 W — ETYKIETA GRZEJNIKA ZAWIERA JEDO:
  - TYP (22K)
  - WYSOKOŚĆ 600 [mm]
  - DŁUGOŚĆ 720 [mm]
  - MOC 1080 [W]
- RETHERJĄCY — DOTYCZY GRZEJNIKÓW ISTNIEJĄCYCH PRZEWIDZIANYCH DO ZDEMONTAŻU I PONOWNEGO MONTAŻU
- ZAWÓR WSV-1 MONTOWANY NA ZASILENIU
- ZAWÓR WSV-M MONTOWANY NA POWROCIE
- PRZEJŚCIA PPOŻ EI60
- D=15 RUROCIĄG STALOWY D=15

UWAGI:

- NIEOPISANE DZIAŁKI - ŚREDNICA D=15
- NASTAWY I ŚREDNICE ZAW. TERMOSTAT. GRZEJNIKOWYCH ORAZ NASTAWY I ŚREDNICE ZAWORÓW RÓWNOWAŻĄCYCH PODANE ZOSTAŁY NA RYSUNKACH
- UMIEJSCOWIENIE GRZEJNIKOWYCH ZAW. TERMOSTAT. ORAZ ZAWORÓW POWROTNYCH-ODCINAJĄCYCH POKAZANE ZOSTAŁO NA RYSUNKACH

L.p.	Data zmiany	Opis zmiany	podpis autora zmiany

FIRMA RECORD ISO 9001:2000
Firma "RECORD" Sp. z o.o.
80-299 Gdańsk, ul. Homera 55
tel.(58) 340 35 67, fax.(58) 340 35 69
record@record.gda.pl, www.record.gda.pl

TEMAT: BUDYNEK WYDZIAŁU INŻYNIERII LĄDOWEJ I ŚRODOWISKA – "budynek żelbetu" POLITECHNIKI GDAŃSKIEJ
INSTALACJA C.O.

Nr rysunku: 2

STADIUM: PROJEKT WYKONAWCZY | BRANŻA: SANITARNA

NAZWA RYSUNKU: RZUT PARTERU

Skala: 1:100

Autorzy:	Imię i nazwisko:	Nr uprawnień	Data	Podpis
PROJEKTANT:	mgr inż. ELŻBIETA POZORSKA	2746/GD/86	08.2007r.	
OPRACOWAŁ:	mgr inż. MARCIN SZCZEPANIAK	–	08.2007r.	
SPRAWDZIŁ:	–	–	–	