


# Instalacja c.o. III PIĘTRO Skala 1:100

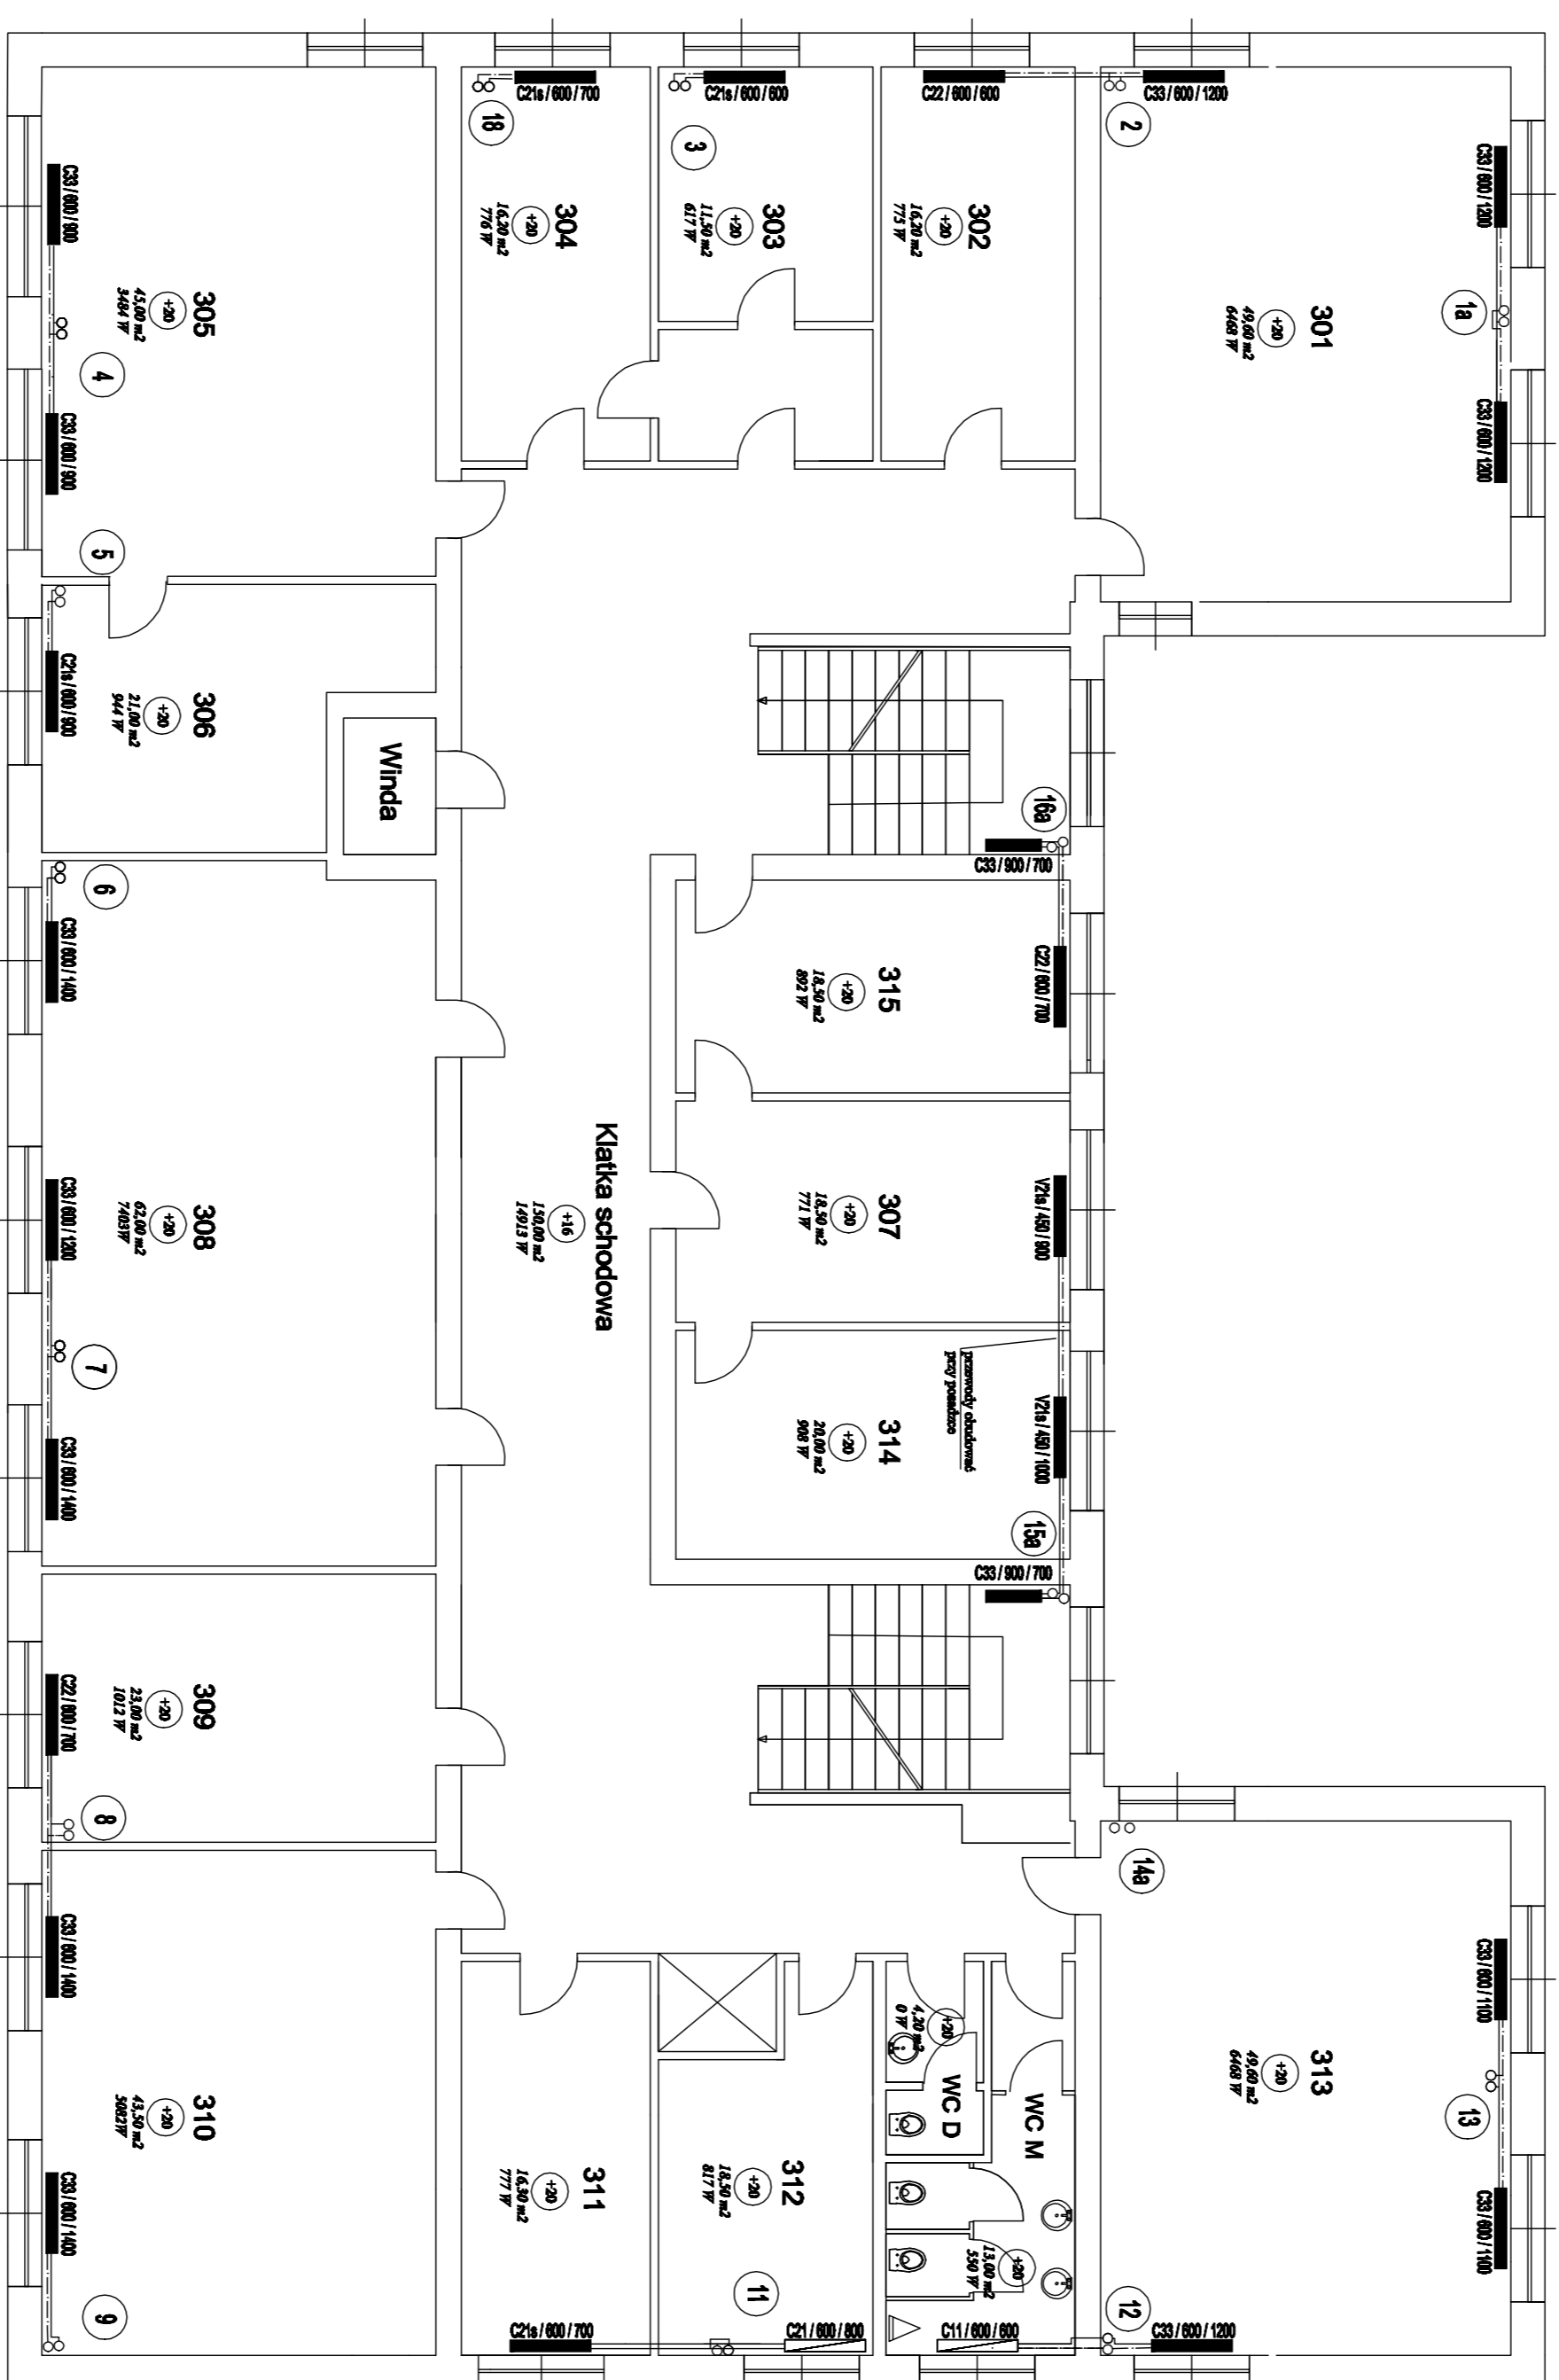



oprojektował:	mgr inż. Mariusz Lisowski
skala:	Skala: 1:100
nr rysunku:	Nr rys.: 5