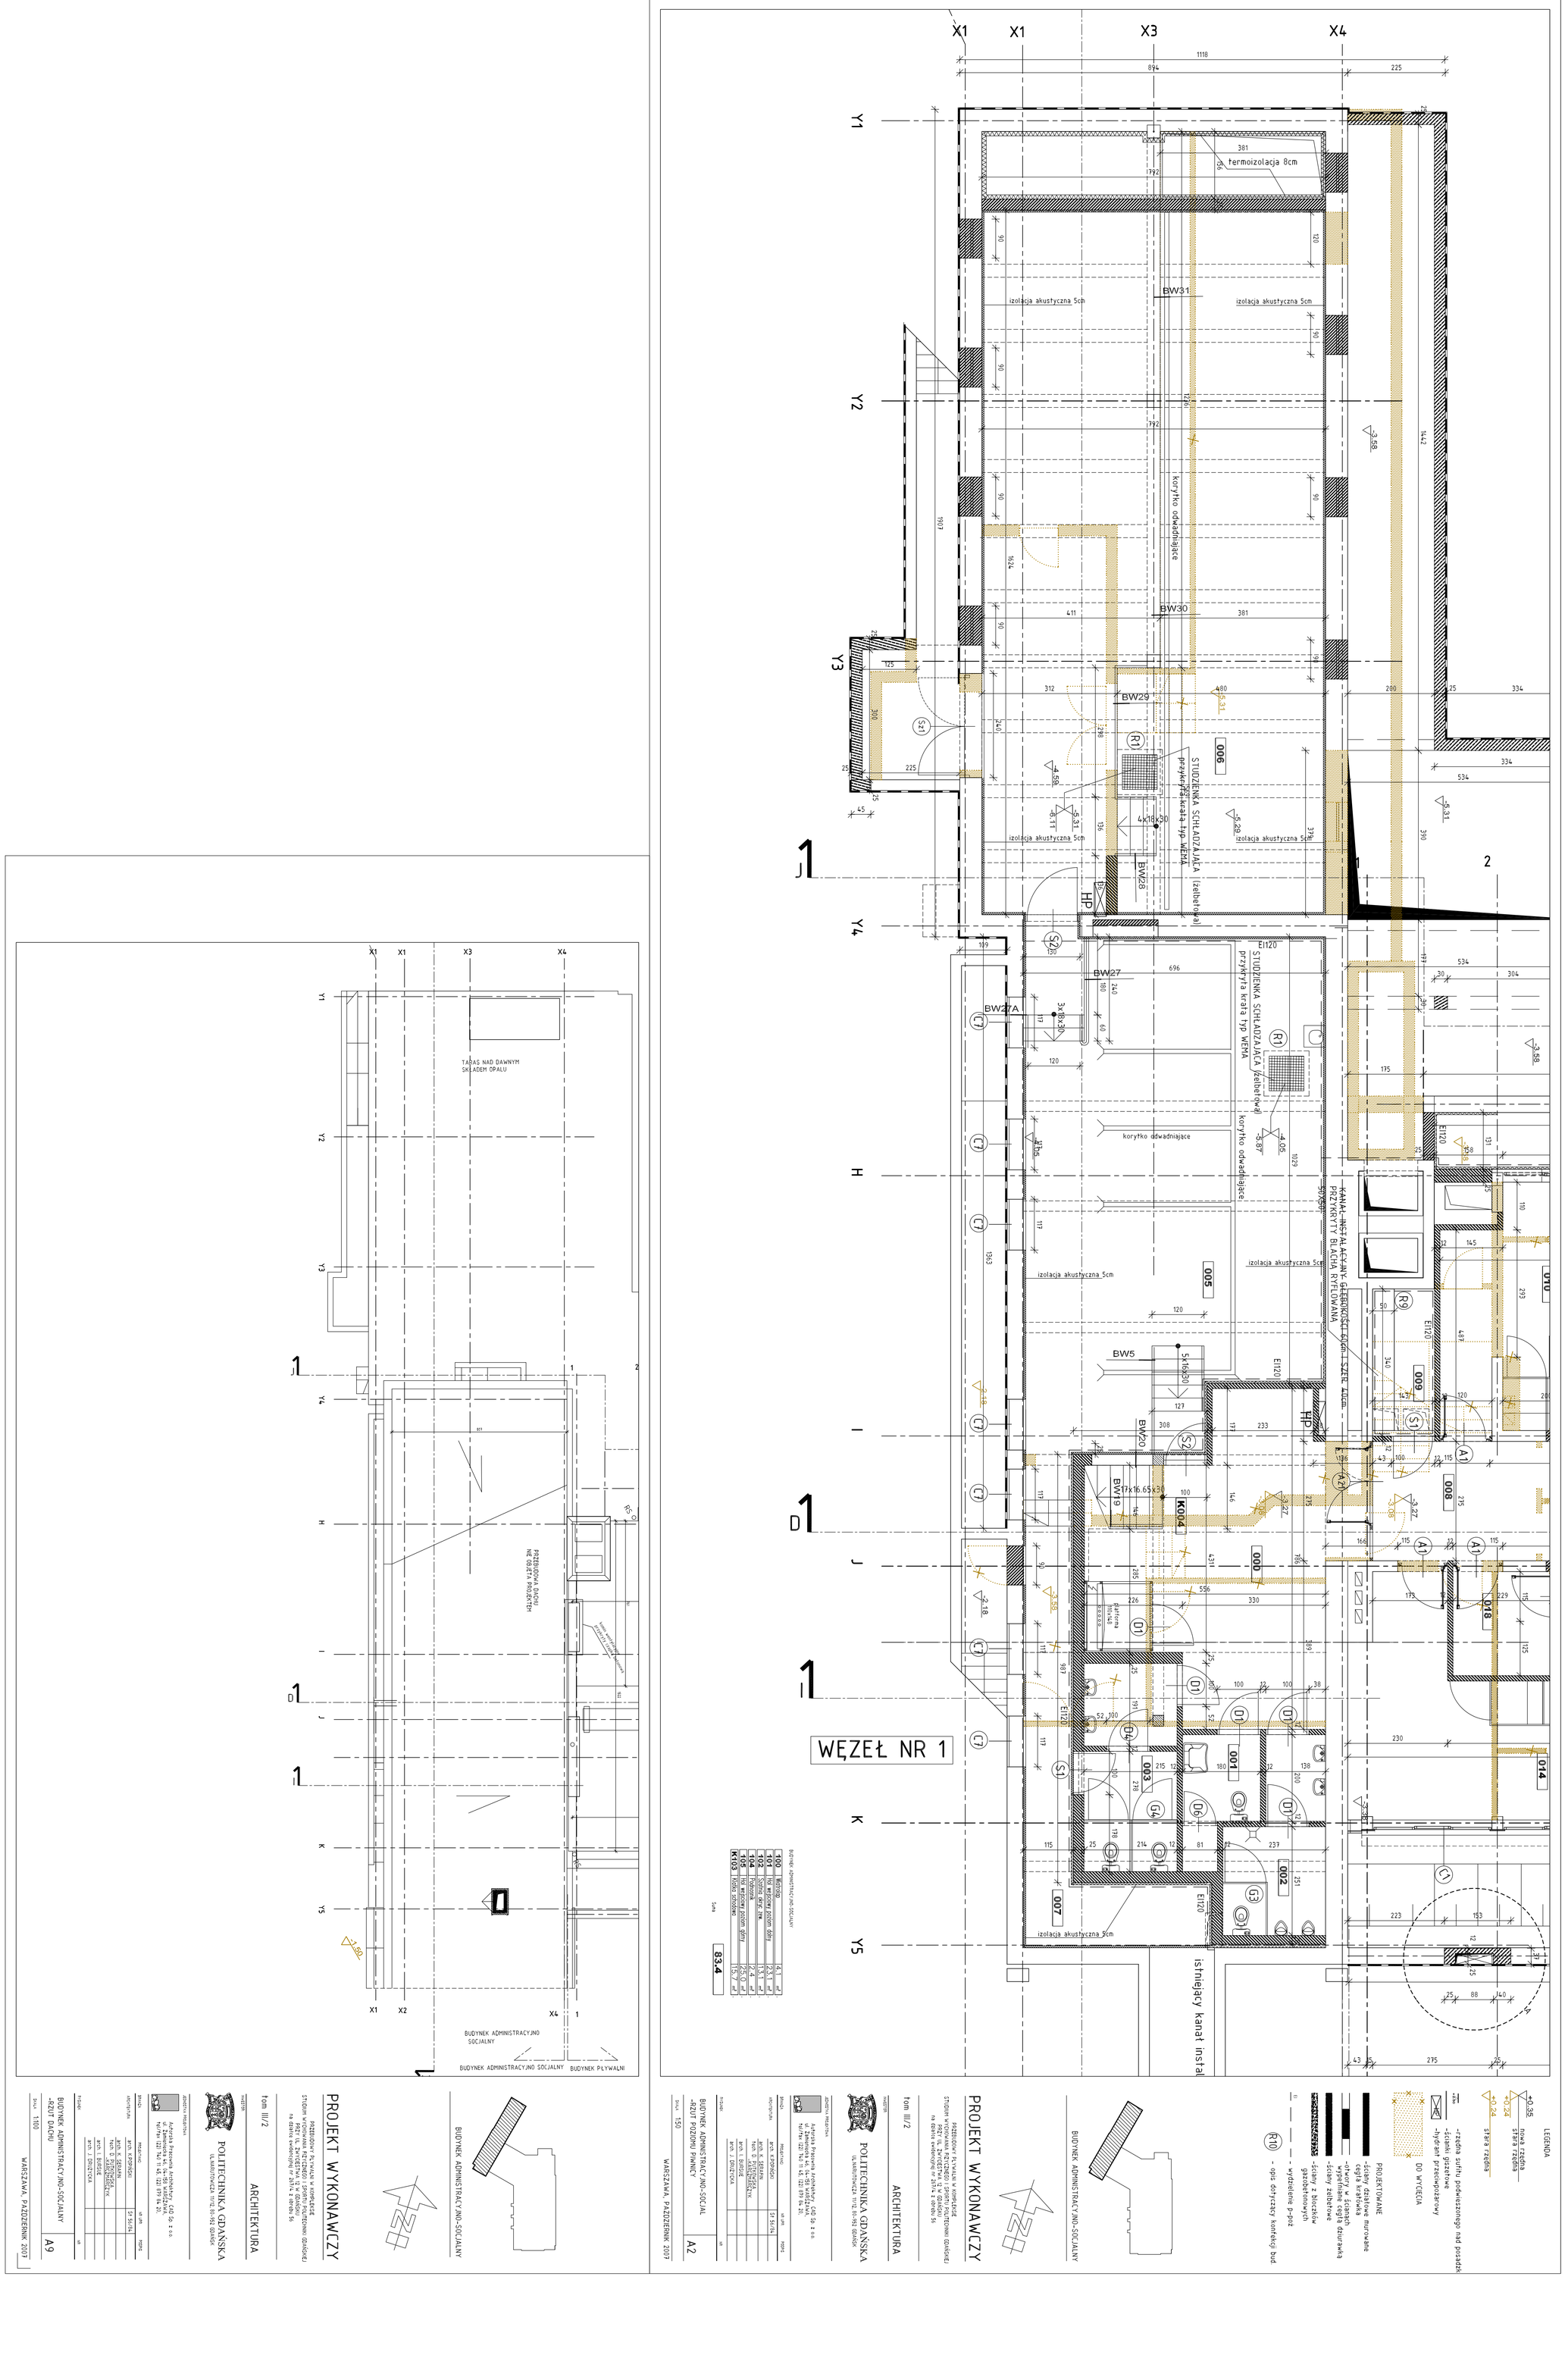
X1
X1
X3
X4
Y1
Y2
Y3
Y4
Y5
1118
894
225
381
792
termoizolacja 8cm
izolacja akustyczna 5cm
BW31
BW30
BW29
BW28
BW27
BW27A
BW20
BW19
BW5
STUDZIENKA SCHŁADZAJĄCA żelbetowa przykryta kratą typ WEMA
korytko odwadniające
KANAŁ INSTALACYJNY GŁĘBOKOŚCI 60cm I SZER. 40cm PRZYKRYTY BLACHĄ RYFLOWANĄ
istniejący kanał instal
WĘZEŁ NR 1
TARAS NAD DAWNYM SKŁADEM OPAŁU
PRZEBUDOWA DACHU NIE OBJĘTA PROJEKTEM
BUDYNEK ADMINISTRACYJNO SOCJALNY
BUDYNEK PŁYWALNI
BUDYNEK ADMINISTRACYJNO-SOCJALNY
83.4
LEGENDA
nowa rzędna
stara rzędna
-rzędna sufitu podwieszonego nad posadzk
-ślimaki gięzetowe
-hydrant przeciwpożarowy
DO WYCIĘCIA
PROJEKTOWANE
-ściany działowe murowane
-attyki w ścianach
-wypełnienie cegłą dziurawką
-ściany żelbetowe
-ściany z bloczków gazobetonowych
-wydzielenie p-poż
- opis dotyczący konteksji bud
PROJEKT WYKONAWCZY
PRZEBUDOWA PŁYWALNI W KOMPLEKSIE STUDIUM WYCHOWANIA FIZYCZNEGO I SPORTU POLITECHNIKI GDAŃSKIEJ na działce ewidencyjnej nr 267/4 z obrębu 56
tom III/2
ARCHITEKTURA
POLITECHNIKA GDAŃSKA
UL.NARUTOWICZA 11/12, 80-952 GDAŃSK
Pracownia Projektowa Architektury, CAD Sp. z o.o.
ul. Bałtycka 14, 44-100 Gliwice
tel/fax (32) 741-41-41, 232 895 84, 20
BRANŻA
ARCHITEKTURA
PROJEKTANCI
arch. K.PRZYBYSKI
arch. K. SERAFIN
arch. D. PIĄTKOWSKA-MAŁECKA
arch. J. BUREWICZ
arch. J. DRUŻYCKA
PODPIS
BUDYNEK ADMINISTRACYJNO-SOCJALNY
-RZUT DACHU
A9
SKALA 1:100
WARSZAWA, PAŹDZIERNIK 2007
-RZUT POZIOMU PIWNICY
A2
SKALA 1:50