DOM STUDENCKI NR 6 - RZUT PODDASZA

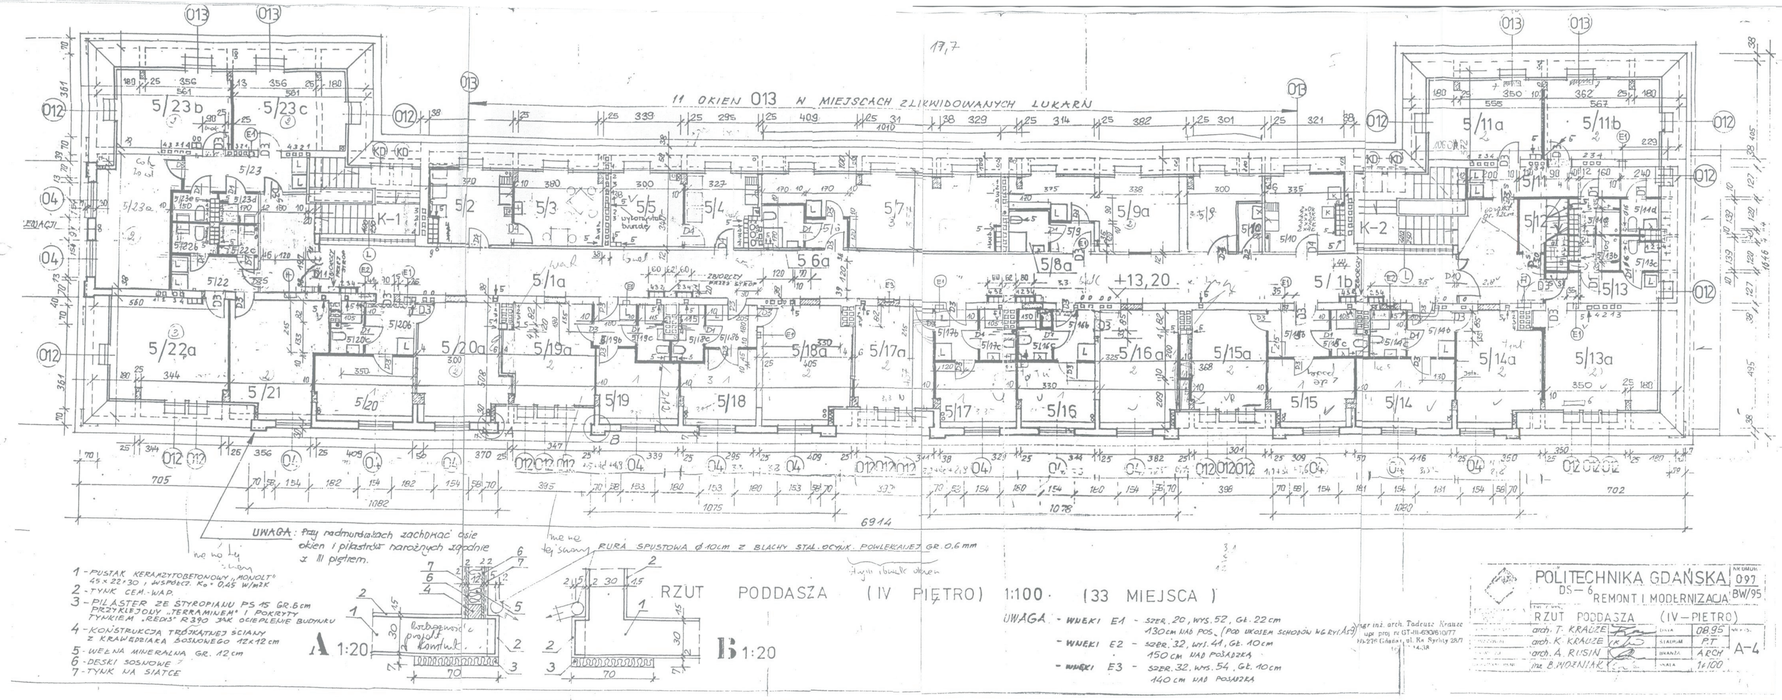

ZESTAWIENIE POMIESZCZEŃ		POSADZEK	POW
K-1 – KLATKA SCHODOWA		PŁYTKI STB. 5/17	18,20 m²
K-2 – " "		" "	19,60 "
5/1 – KORYTARZ (5/1a - 40,0 5/1b-50,3)		TARKETT (OPTIMA ACOUST)	96,30 "
5/2 – KUCHNIA (10,7)		TERAKOTA	12,50 "
5/3 – JADALNIA (11,0)		" — " —	12,70 "
5/4 – PRALNIA (8,4)		" — " —	9,70 "
5/5 – SUSZARNIA (9,1)		" — " —	10,30 "
5/6 – POKÓJ 1-OSOBOWY (R.3		WINYLOWA REC.	9,50 "
5/6a – ŁAZIENKA		TERAKOTA	3,0 "
5/7 – PRZEDPOKÓJ (2,5) + ŁAZIENKA (3,0)		WINYLOWA REC.	5,5 "
5/7a – POKÓJ 1-OSOBOWY (15,4) Z DZIECKIEM		" — " —	16,4 "
5/8 – " 1- " (7,5)		" — " —	7,5 "
5/8a – ŁAZIENKA		TERAKOTA	3,0 "
5/9 – PRZEDPOKÓJ (1,6) + ŁAZIENKA (3,0)		TERAKOTA	4,6 "
5/9a – POKÓJ 2-OSOBOWY (14,2)		WINYLOWA REC.	17,2 "
5/10 – KUCHNIA (8,8)		TERAKOTA	10,4 "
5/11 – PRZEDPOKÓJ (10,5) + W.C. (2,8) + NATRYSK (3,0)		" — " —	16,3 "
5/11a – POKÓJ 2-OSOBOWY (16,0)		WINYLOWA REC.	22,0 "
5/11b – " " " (16,0		" — " —	22,0 "
5/12 – SPRZĘT PORZĄDKOWY		TERAKOTA	4,5 "
5/13 – PRZEDPOKÓJ (7,3) + SCHOWEK (3,2) + W.C. (2,8) + NATRYSK (3,0)		" — " —	16,5 "
5/13a – POKÓJ 2-OSOBOWY (14,6		WINYLOWA REC.	28,0 "
5/14 – PRZEDP. (6,8) + ANEKS JADALNY (6,3 + W.C. (1,6) + NATRYSK (3,0)		TERAKOTA	17,9 "
5/14a – POKÓJ 2-OSOBOWY (16,6)		WINYLOWA REC.	16,0 "
5/15 – PRZEDP. (7,1) + ANEKS JADALNY (5,4) + W.C. (1,6) + NATRYSK (3,0)		TERAKOTA	17,1 "
5/15a – POKÓJ 2-OSOBOWY (13,4)		" — " —	17,0 "
5/16 – PRZEDPOKÓJ (8,5) + ANEKS JADALNY (3,7) + W.C. (1,5) + NATRYSK (2,0)		TERAKOTA	15,7 "
5/16a – POKÓJ 2-OSOBOWY (13,1)		WINYLOWA REC.	17,5 "
5/17 – PRZEDPOKÓJ (6,8) + ANEKS JADALNY (3,8) + W.C. (1,5) + NATRYSK (2,0)		TERAKOTA	14,1 "
5/17a – POKÓJ 2-OSOBOWY (13,3)		WINYLOWA REC.	17,5 "
5/18 – PRZEDPOKÓJ (7,7) + ANEKS JADALNY (3,5) + W.C. (1,6) + NATRYSK (2,0)		TERAKOTA	14,8 "
5/18a – POKÓJ 3-OSOBOWY (19,0)		WINYLOWA REC.	20,0 "
5/19 – PRZEDPOKÓJ (6,8) + ANEKS JADALNY (4,0) + W.C. (1,3) + NATRYSK (2,0)		TERAKOTA	14,1 "
5/19a – POKÓJ 2-OSOBOWY (15,8)		"	18,0 "
5/20 – PRZEDPOKÓJ (7,0) + ANEKS JADALNY (6,5) + W.C. (1,5) + NATRYSK (2,6)		TERAKOTA	17,8 "
5/20a – POKÓJ 2-OSOBOWY (17,7)		WINYLOWA REC.	18,7 "
5/21 – PRZEDPOKÓJ (7,9) + ANEKS JADALNY (5,4) + W.C. (1,5) + NATRYSK (2,7)		TERAKOTA	17,5 "
5/22 – PRZEDPOKÓJ (4,5) + W.C. (2,0) + NATR. (2,0)		" — " —	8,5 "
5/22a – POKÓJ 2-OSOBOWY (17,0)		WINYLOWA REC.	28,5 "
5/22a – " " 1 " "		" " "	10,6 "
5/23 – PRZEDPOKÓJ (7,0) + W.C. (2,0) + NATRYSK (2,0)		TERAKOTA	11,0 "
5/23a – POKÓJ 1-OSOBOWY		WINYLOWA REC.	10,6 "
5/23b – " 2 " " (16,0)		" " "	22,0 "
5/23c – " 2 " " (16,0)		" " "	22,0 "
RAZEM: 736,4 m²			

PODDASZE

RYS. A-4