


Dom Studencki nr 7 - rzut III piętra

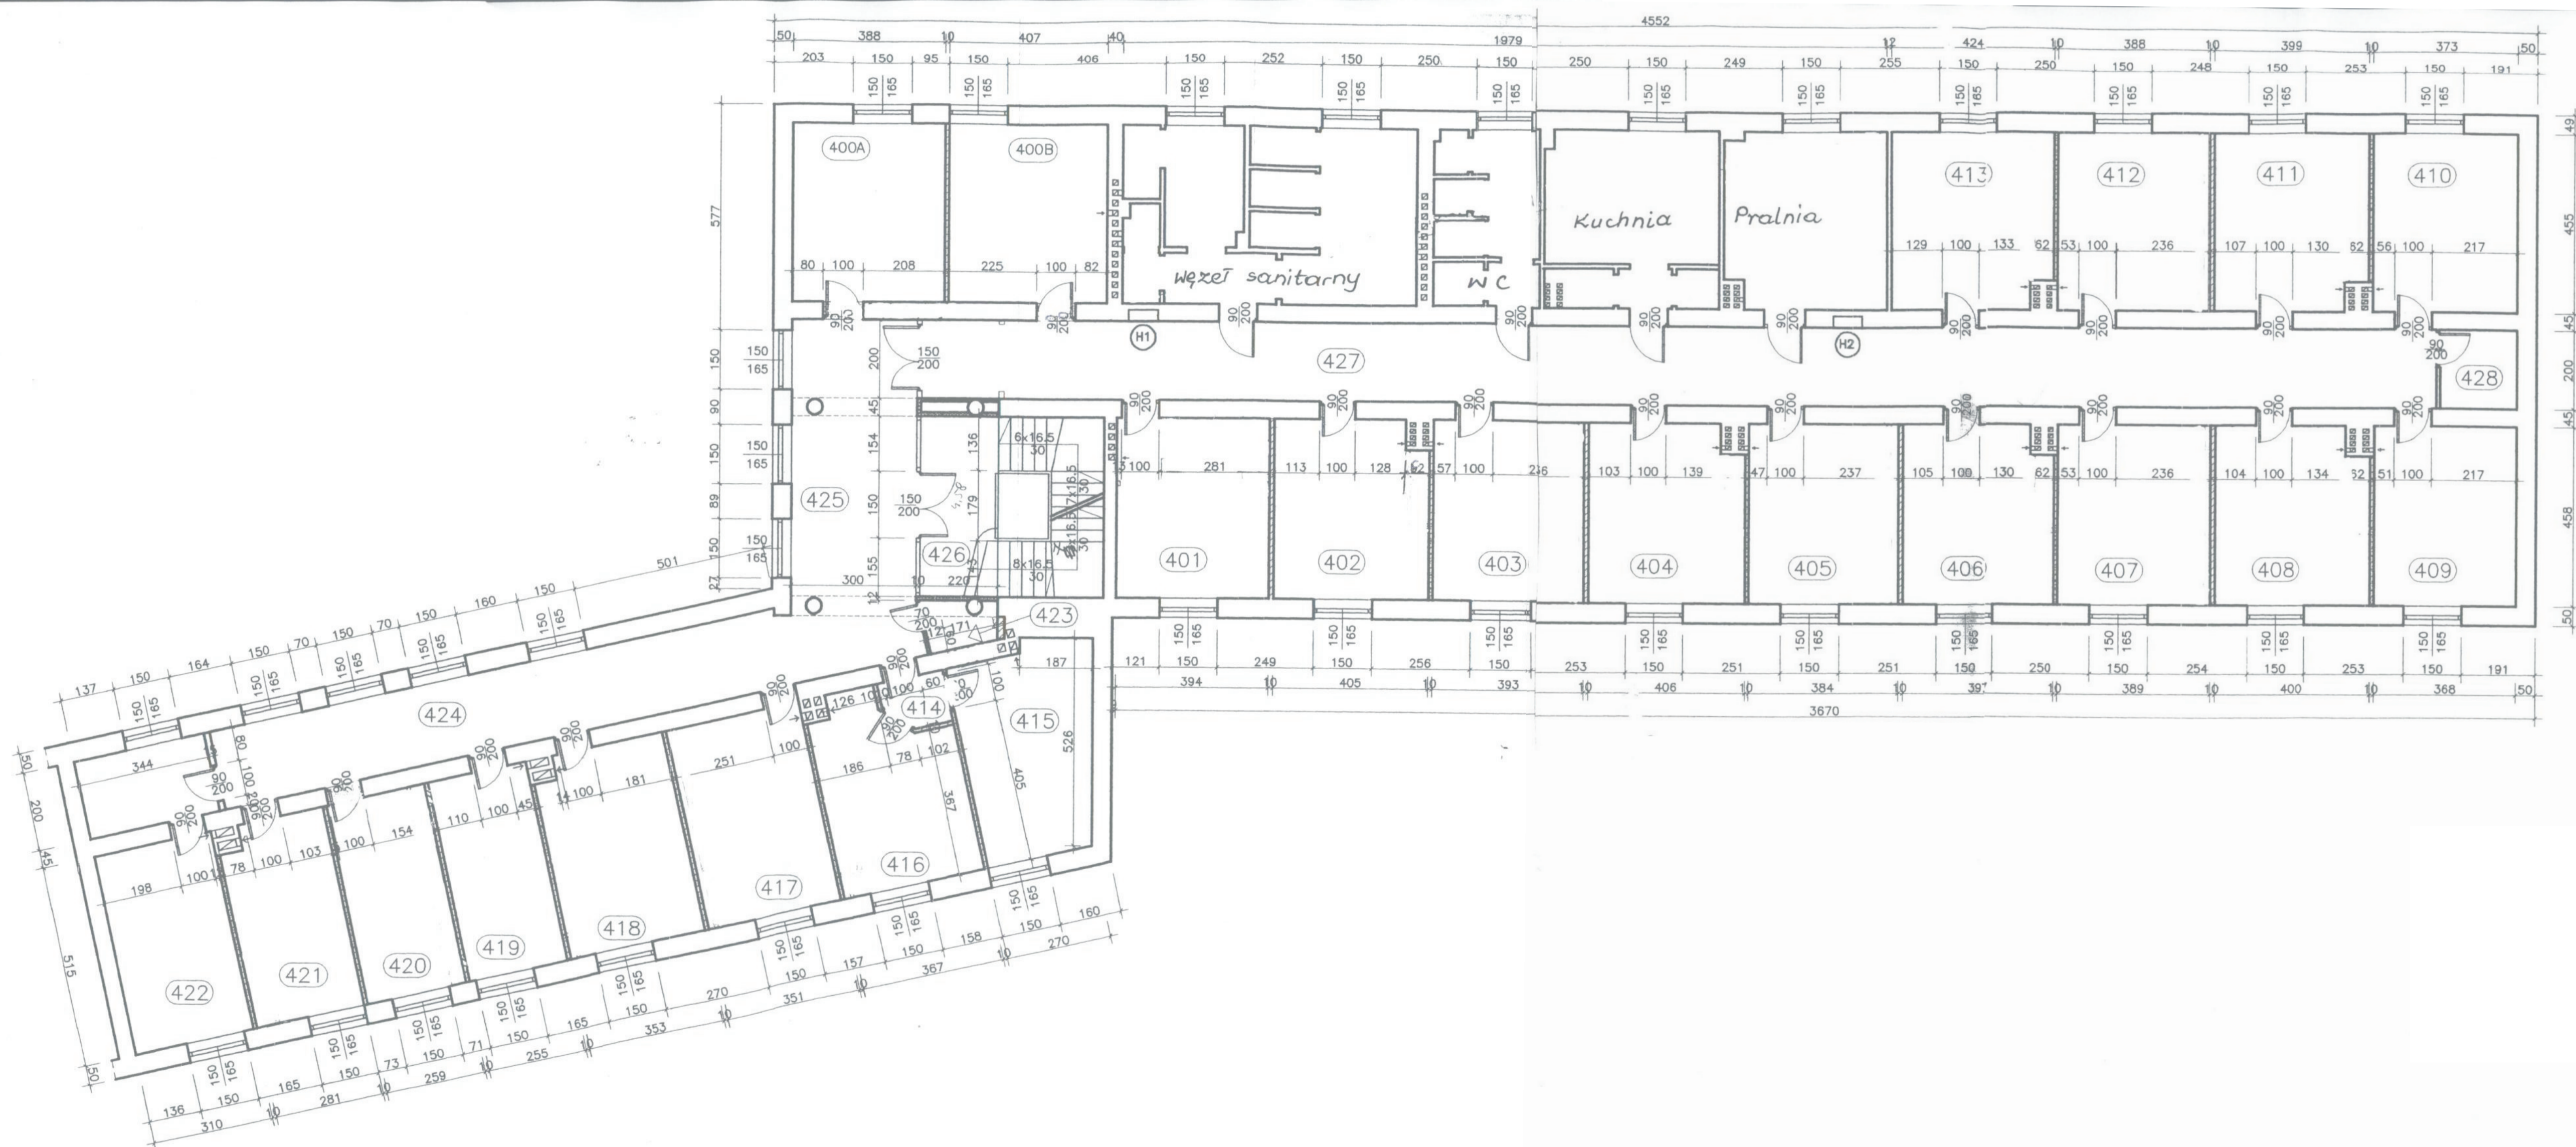

400A	Pokój stud. 2 os.	17.7 m ²	PCV rulonowe
400B	Pokój stud. 2 os.	18.4 m ²	PCV rulonowe
401	Pokój stud. 2 os.	18.0 m ²	PCV rulonowe
402	Pokój stud. 2 os.	17.9 m ²	PCV rulonowe
403	Pokój stud. 2 os.	18.0 m ²	PCV rulonowe
404	Pokój stud. 2 os.	18.0 m ²	PCV rulonowe
405	Pokój stud. 2 os.	17.6 m ²	PCV rulonowe
406	Pokój stud. 2 os.	17.7 m ²	PCV rulonowe
407	Pokój stud. 2 os.	17.8 m ²	PCV rulonowe
408	Pokój stud. 2 os.	17.8 m ²	PCV rulonowe
409	Pokój stud. 2 os.	16.8 m ²	PCV rulonowe
410	Pokój stud. 2 os.	16.9 m ²	PCV rulonowe
411	Pokój stud. 2 os.	17.6 m ²	PCV rulonowe
412	Pokój stud. 2 os.	17.6 m ²	PCV rulonowe
413	Pokój stud. 2 os.	18.8 m ²	PCV rulonowe
414	Przedsiónek	2.0 m ²	PCV rulonowe
415	Pokój stud. 2 os.	17.2 m ²	PCV rulonowe
416	Pokój stud. 2 os.	16.1 m ²	PCV rulonowe
417	Pokój stud. 2 os.	18.0 m ²	PCV rulonowe
418	Pokój stud. 2 os.	17.6 m ²	PCV rulonowe
419	Pokój stud. 1 os.	13.0 m ²	PCV rulonowe
420	Pokój stud. 1 os.	13.3 m ²	PCV rulonowe
421	Pokój stud. 1 os.	14.0 m ²	PCV rulonowe
422	Pokój stud. 2 os.	22.8 m ²	PCV rulonowe
423	Pom.techniczne	2.2 m ²	PCV rulonowe
424	Korytarz skrzydła	35.9 m ²	PCV rulonowe
425	Hall	22.0 m ²	kafle GRES
426	Klatka schodowa	22.5 m ²	kafle GRES
427	Korytarz	78.7 m ²	PCV rulonowe
428	Szyb ewakuacyjny	4.0 m ²	kafle GRES