


Dom Studencki nr 7 - rzut II piętra

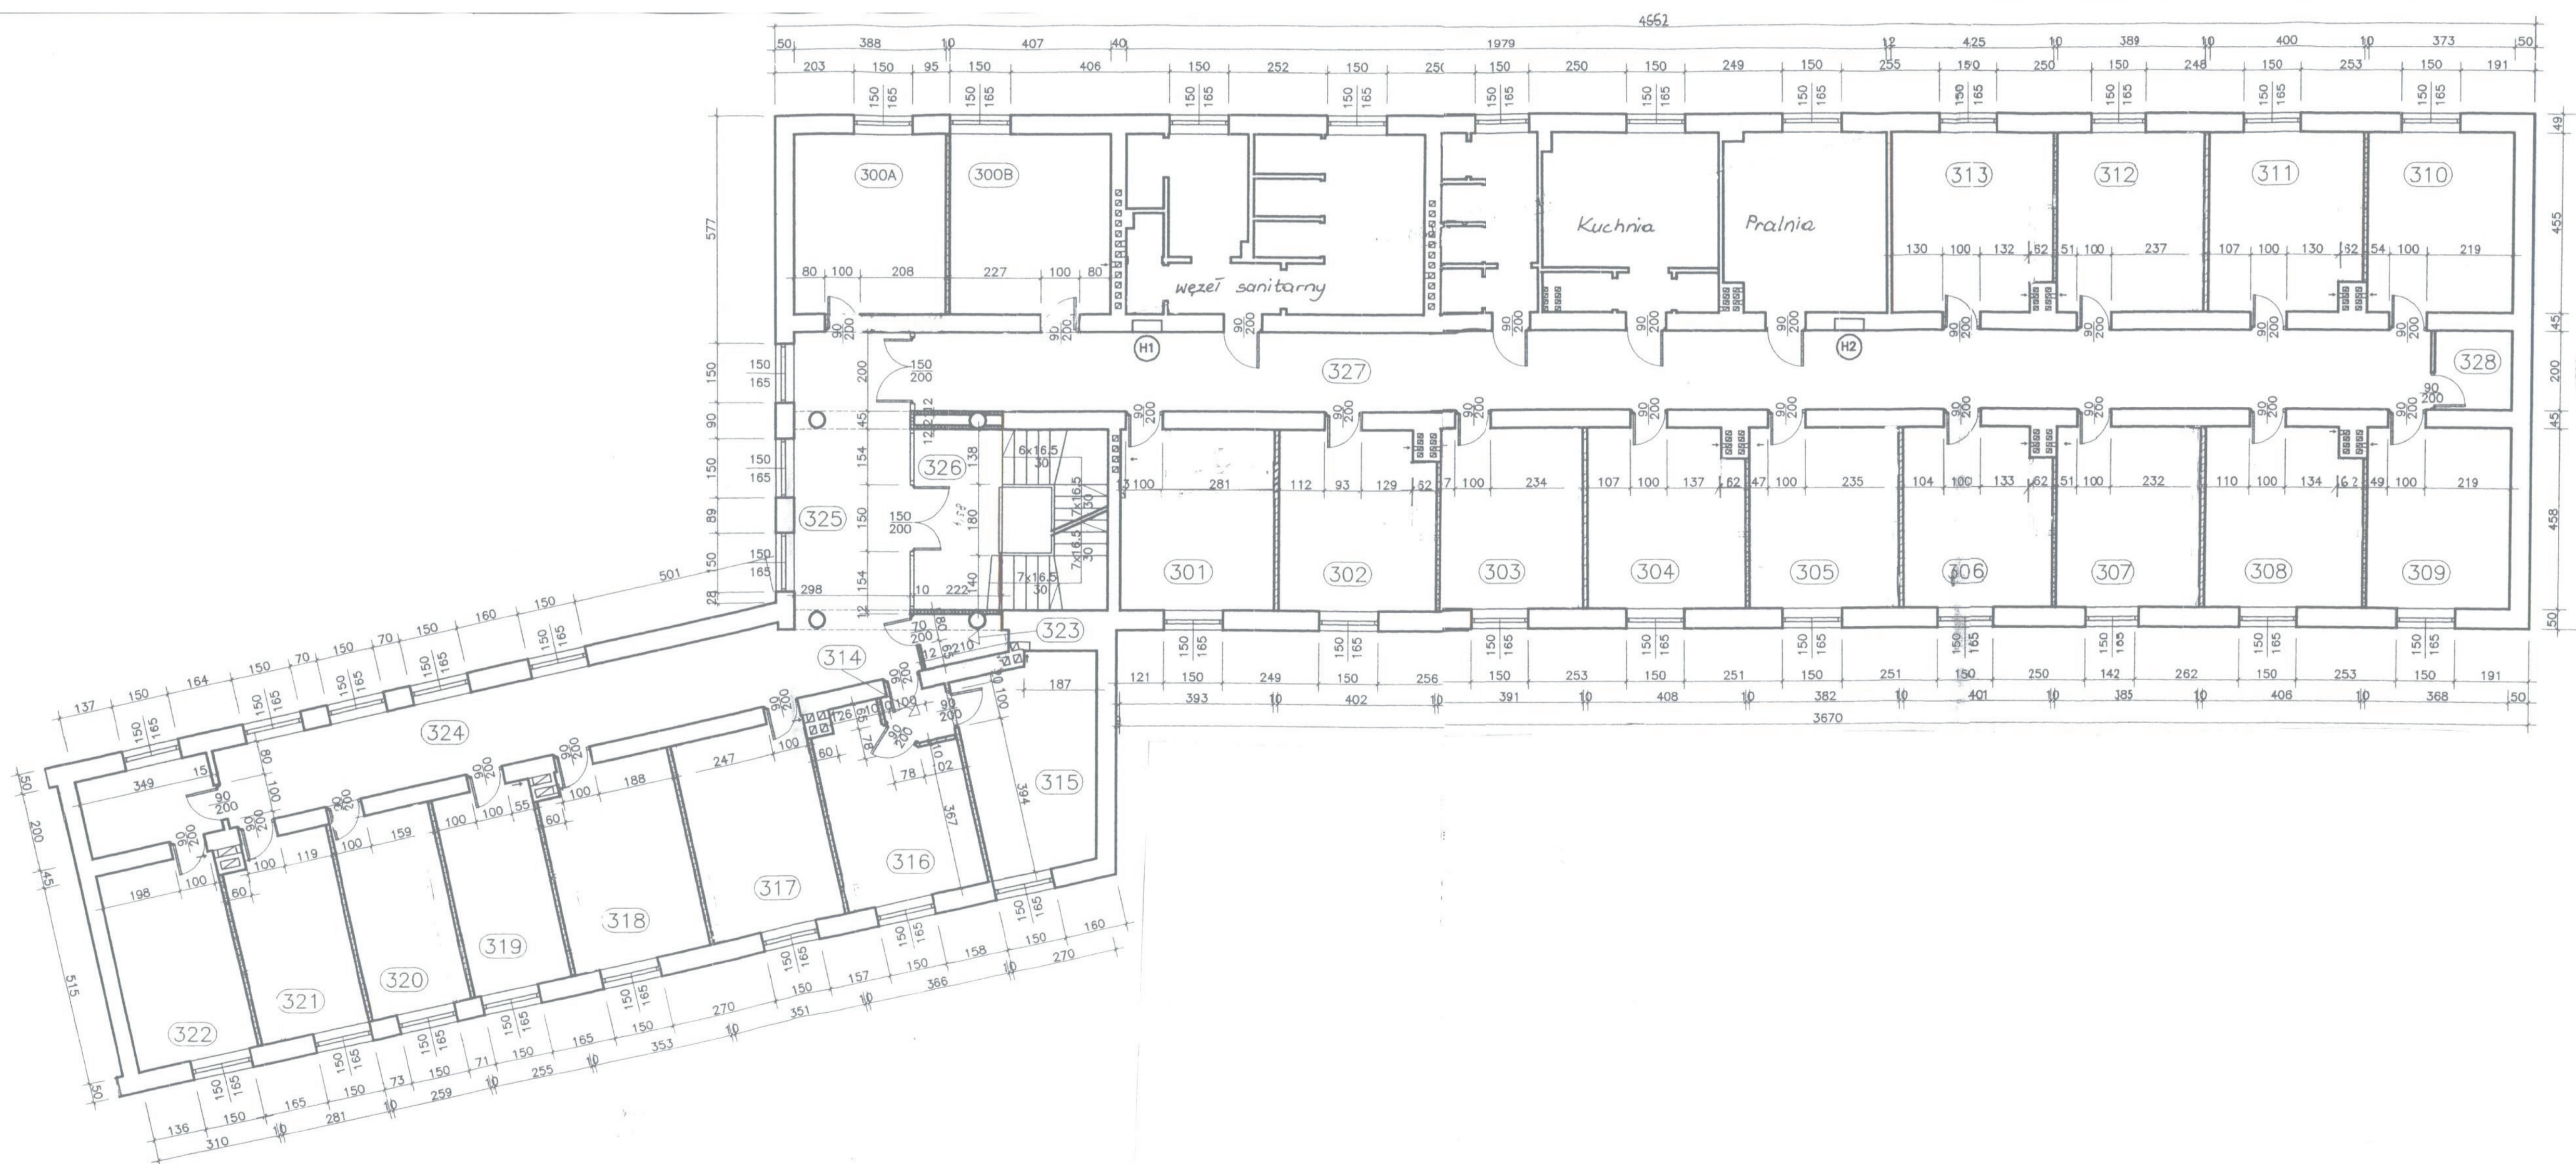

300A	Pokój stud. 2 os.	17.6 m ²	PCV rulonowe
300B	Pokój stud. 2 os.	18.6 m ²	PCV rulonowe
301	Pokój stud. 2 os.	18.0 m ²	PCV rulonowe
302	Pokój stud. 2 os.	17.9 m ²	PCV rulonowe
303	Pokój stud. 2 os.	17.9 m ²	PCV rulonowe
304	Pokój stud. 2 os.	18.0 m ²	PCV rulonowe
305	Pokój stud. 2 os.	17.5 m ²	PCV rulonowe
306	Pokój stud. 2 os.	17.8 m ²	PCV rulonowe
307	Pokój stud. 2 os.	17.8 m ²	PCV rulonowe
308	Pokój stud. 2 os.	18.1 m ²	PCV rulonowe
309	Pokój stud. 2 os.	16.9 m ²	PCV rulonowe
310	Pokój stud. 2 os.	16.9 m ²	PCV rulonowe
311	Pokój stud. 2 os.	17.6 m ²	PCV rulonowe
312	Pokój stud. 2 os.	17.6 m ²	PCV rulonowe
313	Pokój stud. 2 os.	18.8 m ²	PCV rulonowe
314	Przedsiónek	2.0 m ²	PCV rulonowe
315	Pokój stud. 2 os.	17.2 m ²	PCV rulonowe
316	Pokój stud. 2 os.	15.7 m ²	PCV rulonowe
317	Pokój stud. 2 os.	17.6 m ²	PCV rulonowe
318	Pokój stud. 2 os.	17.8 m ²	PCV rulonowe
319	Pokój stud. 1 os.	13.1 m ²	PCV rulonowe
320	Pokój stud. 1 os.	13.3 m ²	PCV rulonowe
321	Pokój stud. 1 os.	13.9 m ²	PCV rulonowe
322	Pokój stud. 2 os.	22.9 m ²	PCV rulonowe
323	Pom.techniczne	2.6 m ²	PCV rulonowe
324	Korytarz skrzydła	35.1 m ²	PCV rulonowe
325	Hall	22.0 m ²	kafle GRES
326	Klatka schodowa	22.5 m ²	kafle GRES
327	Korytarz	78.7 m ²	PCV rulonowe
328	Szyb ewakuacyjny	4.0 m ²	kafle GRES