


Dom Studencki nr 3 - rzut 2 piętra

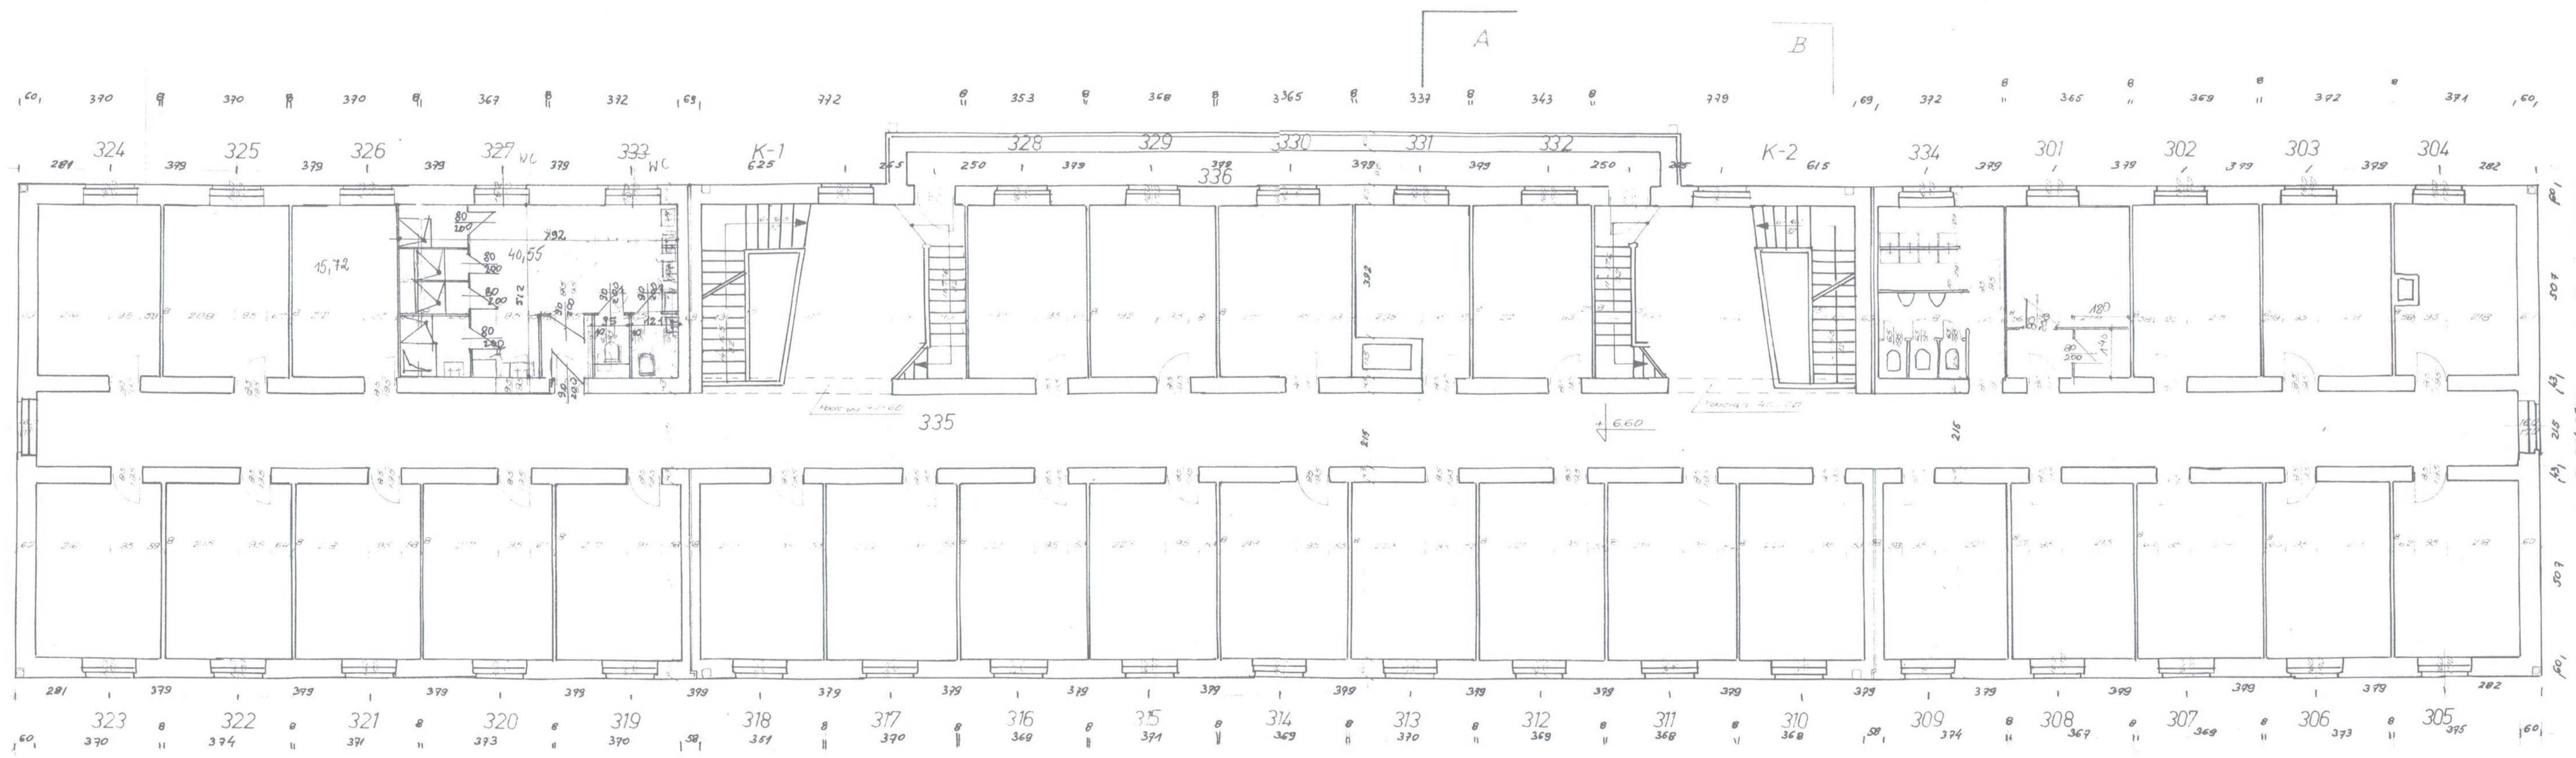

RZUT II PIĘTRA

