


Dom Studencki nr 3 - rzut 3 piętra

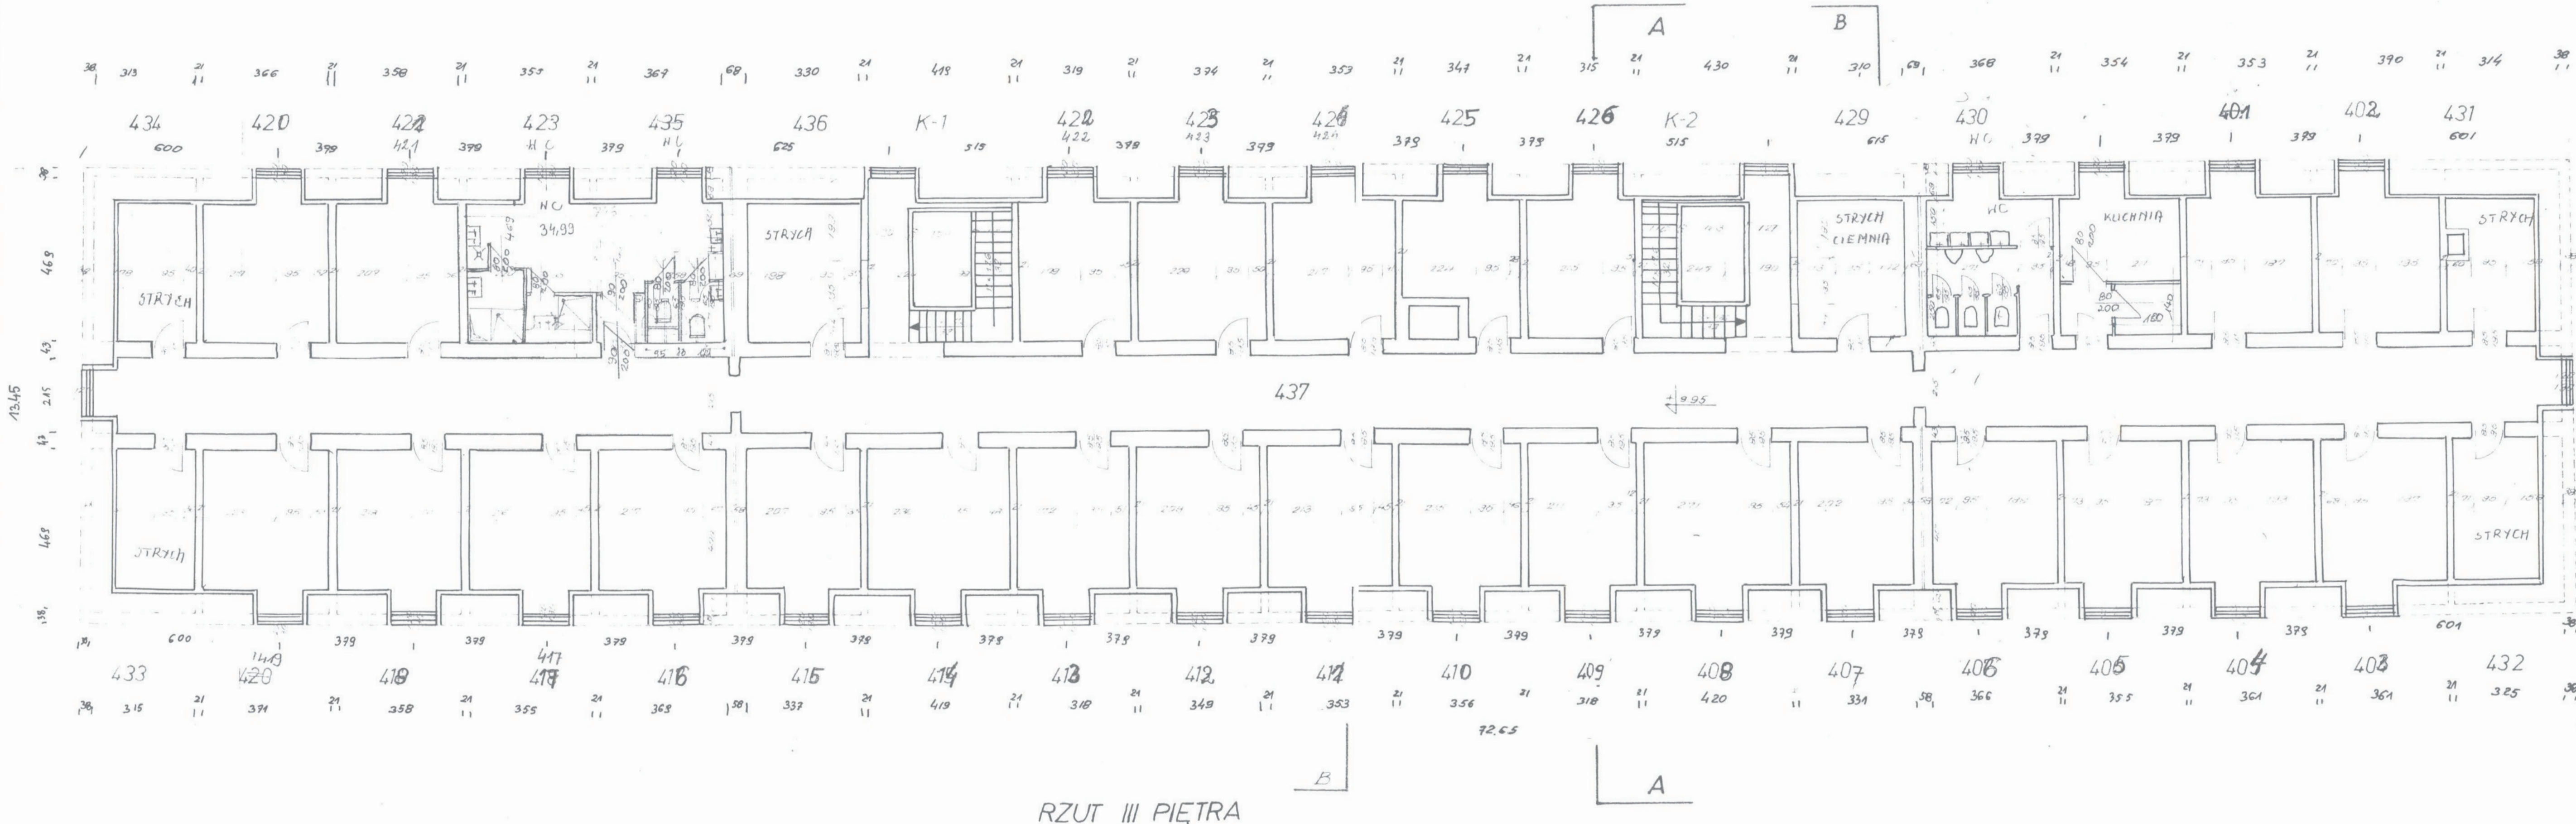

RZUT III PIĘTRA