


GRANICA OPRACOWANIA

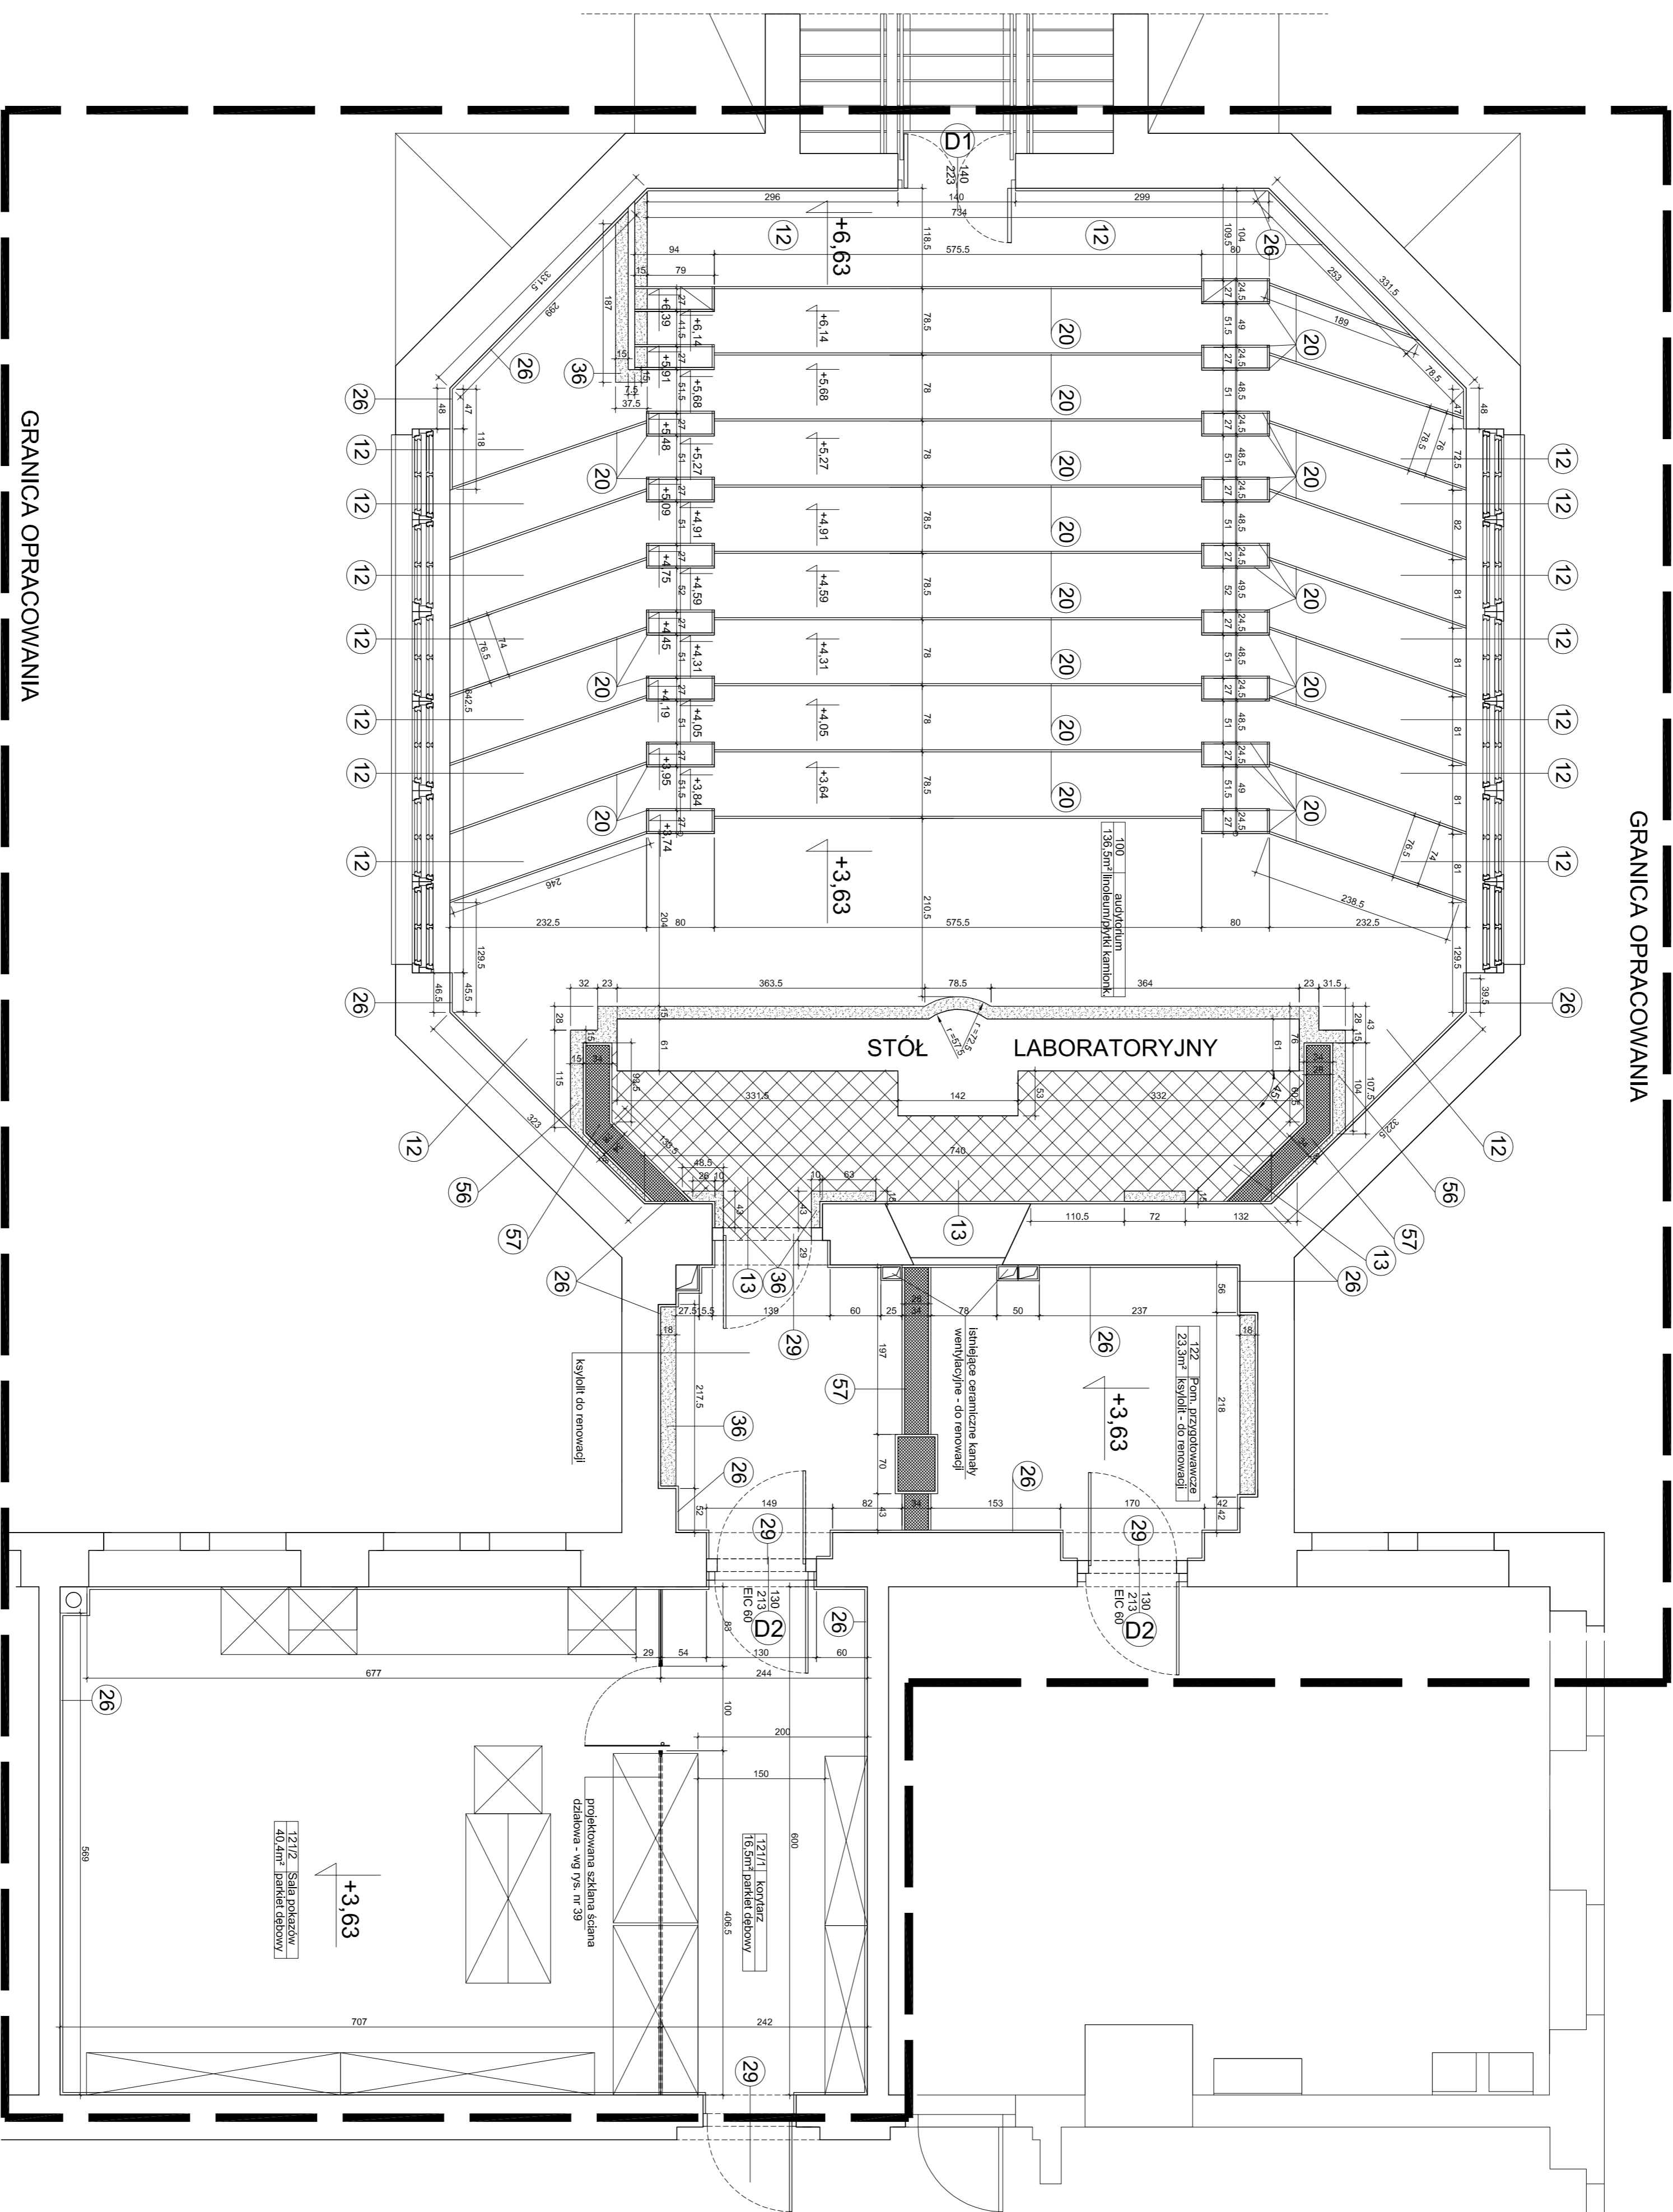

GRANICA OPRACOWANIA


UWAGA : WYMAGRY ZWERYFIKOWAĆ NA BUDOWIE

Skala 1 : 50			
Numer Karty <b>A23</b>			