



# PROJEKTOWANY PRZEDSIONEK -RZUT

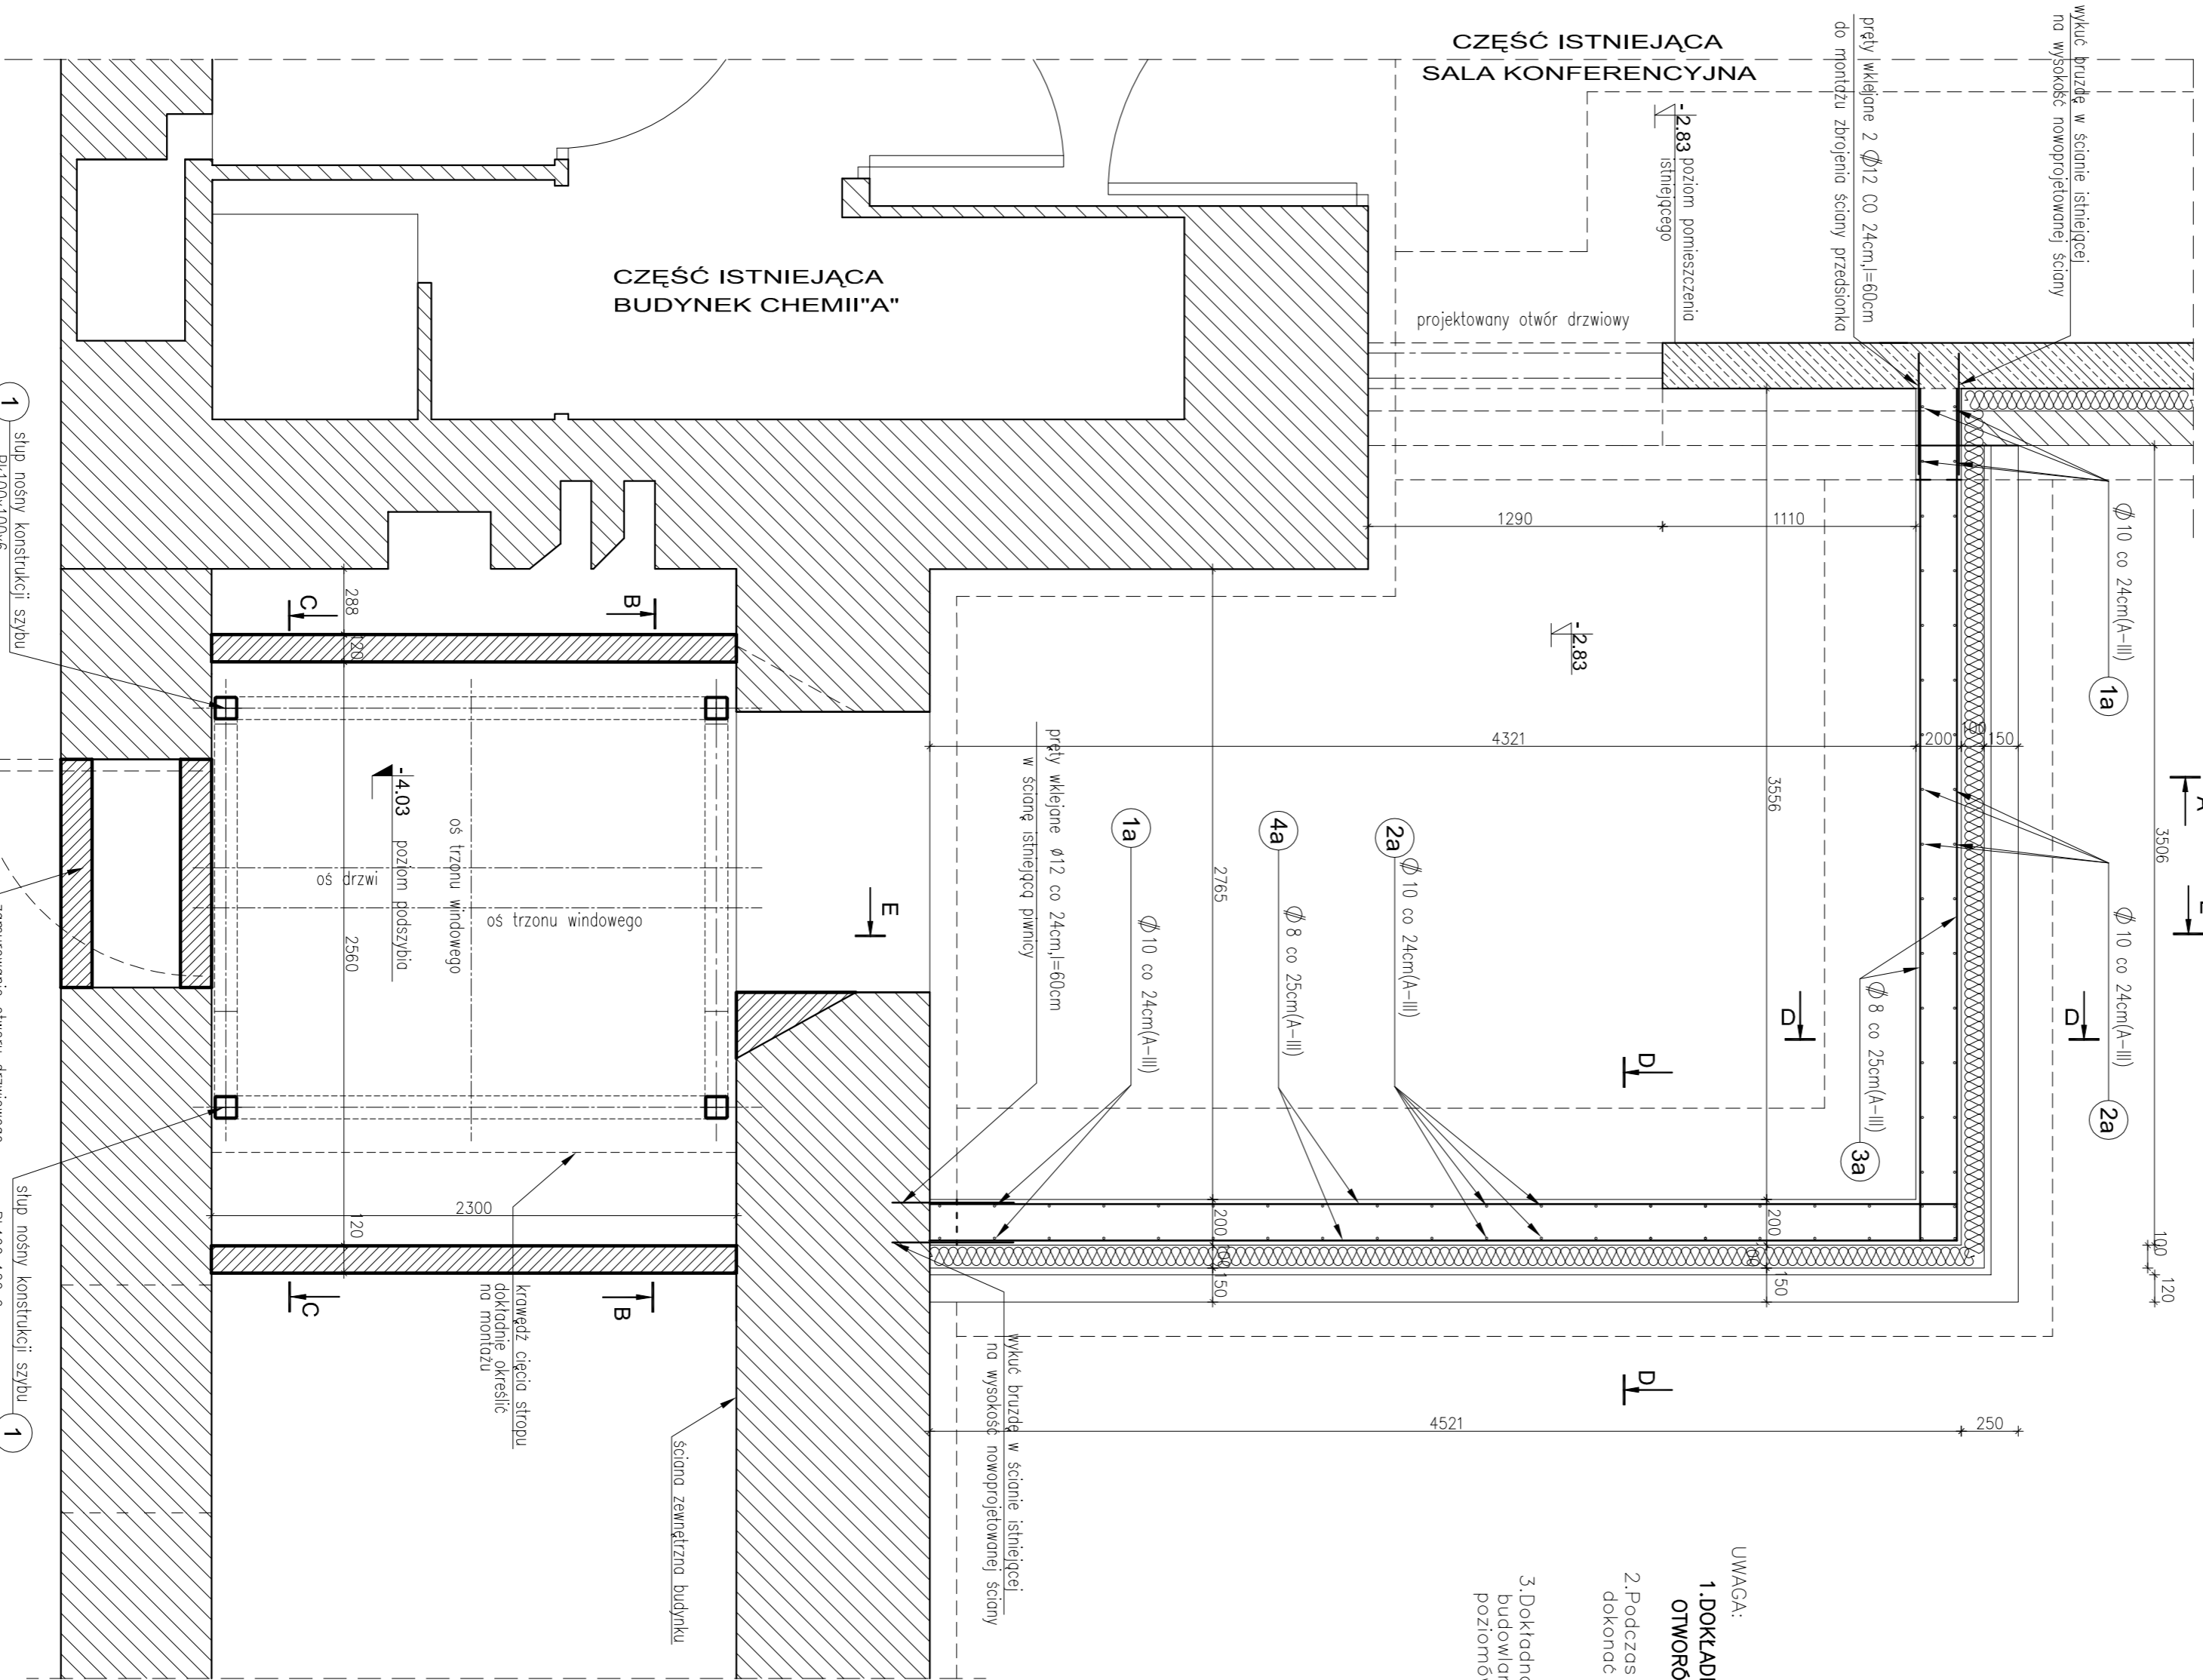


PROJEKT WYKONAWCZY SZYBU WINDOWEGO OSOBOWEGO  
TYPU MONOSPACJE DO 1000 kg  
KONSTRUKCJA STALOWA

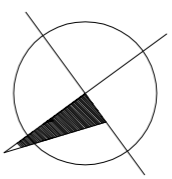

- UWAGA:
- 1.DOKŁADNA LOKALIZACJE TRZONU WINDOWEGO OKREŚLIĆ PO WYKONANIU OTWORÓW W STROPACH NA WSZYSTKICH KONDYGNACJACH
  - 2.Podczas prac związanych z realizacją projektu Wykonawca powinien dokonać niezbędnych pomiarów w celu realizacji zamierzenia
  - 3.Dokładną lokalizację projektowanego przedsięwzięcia określić podczas prac budowlanych. Wymiary doposowić do istniejącego obiektu oraz poziomów posadzewki.

## RZUT POZIOMU PIWNICY - POZIOM -1-PRZEDSIONEK ŻELBETOWA ŚCIANA PRZEDSIONKA SKALA 1:25

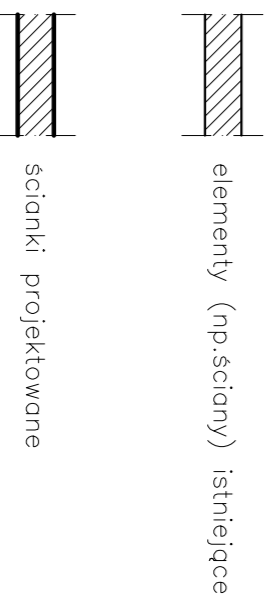

BETON B-20  
STAL AIII

INIENISZE OPRACOWANIE OPARTO O DOKUMENTACJĘ ARCHITECTONICZNĄ WYKONANĄ PRZEZ ARCH. E. PIĄTKOWSKĄ ORAZ POMIARY UZIEMNIENIOWE  
PRACE PROJEKTOWE NIE ZOSTAŁY POPRZEŻONE NIEZEBNĄ INWENTARYZACJĄ OBIEKTU  
WSZYSTKIE WYMIARY NALEŻY PORÓWNAĆ Z WYKONANĄ BEZPEWNIENIEM NA MONTAŻU PRZED PRZYSYPAWANIEM DO PRAC MONITOROWANI NACZTA WYKONANIE DOKŁADNE POMIARY INWENTARYZACJĘ W OBRĘBIE PRZEDSIONKU

RZUT POZIOMU PIWNICY-POZIOM-1 ŻELBETOWA ŚCIANA PRZEDSIONKA	
INWESTOR: POLITECHNIKA GÓRSKA	SKALA: 1:25
PROJEKTANT: <b>ROBERTA KURCZALSKA</b>	DATA: 2018
OPRACOWANIE: <b>ROBERTA KURCZALSKA</b>	TYTUŁ: RZUT POZIOMU PIWNICY-POZIOM-1
ADRES: ul. Górnicza 519/6, 80-232 Gdańsk (058) 3334468	NUMER: 11/12
PROJEKTANT: <b>ROBERTA KURCZALSKA</b>	DATA: 2018
OPRACOWANIE: <b>ROBERTA KURCZALSKA</b>	TYTUŁ: RZUT POZIOMU PIWNICY-POZIOM-1
ADRES: ul. Górnicza 519/6, 80-232 Gdańsk (058) 3334468	NUMER: 11/12