



**DETAL D**  
Połączenie elementu (słupa) pionowego z rygiel pojedynczego segmentu  
skala 1:5

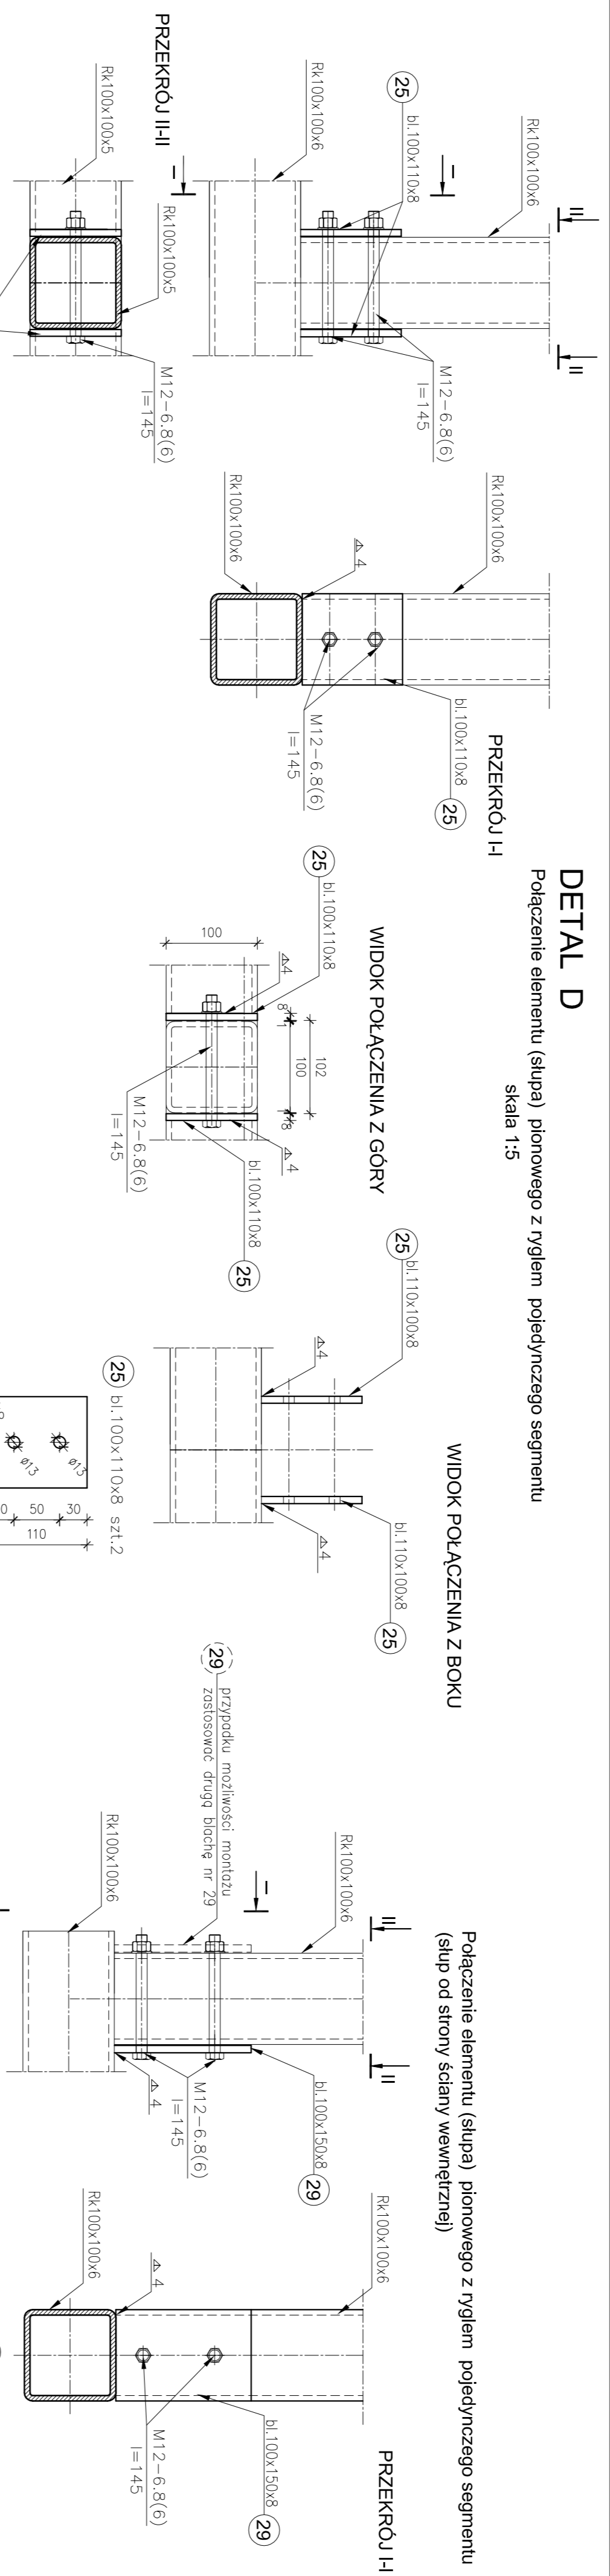

**DETAL B**  
Połączenie elementu poziomego ze słupami (pomiedzy segmentami)  
skala 1:5

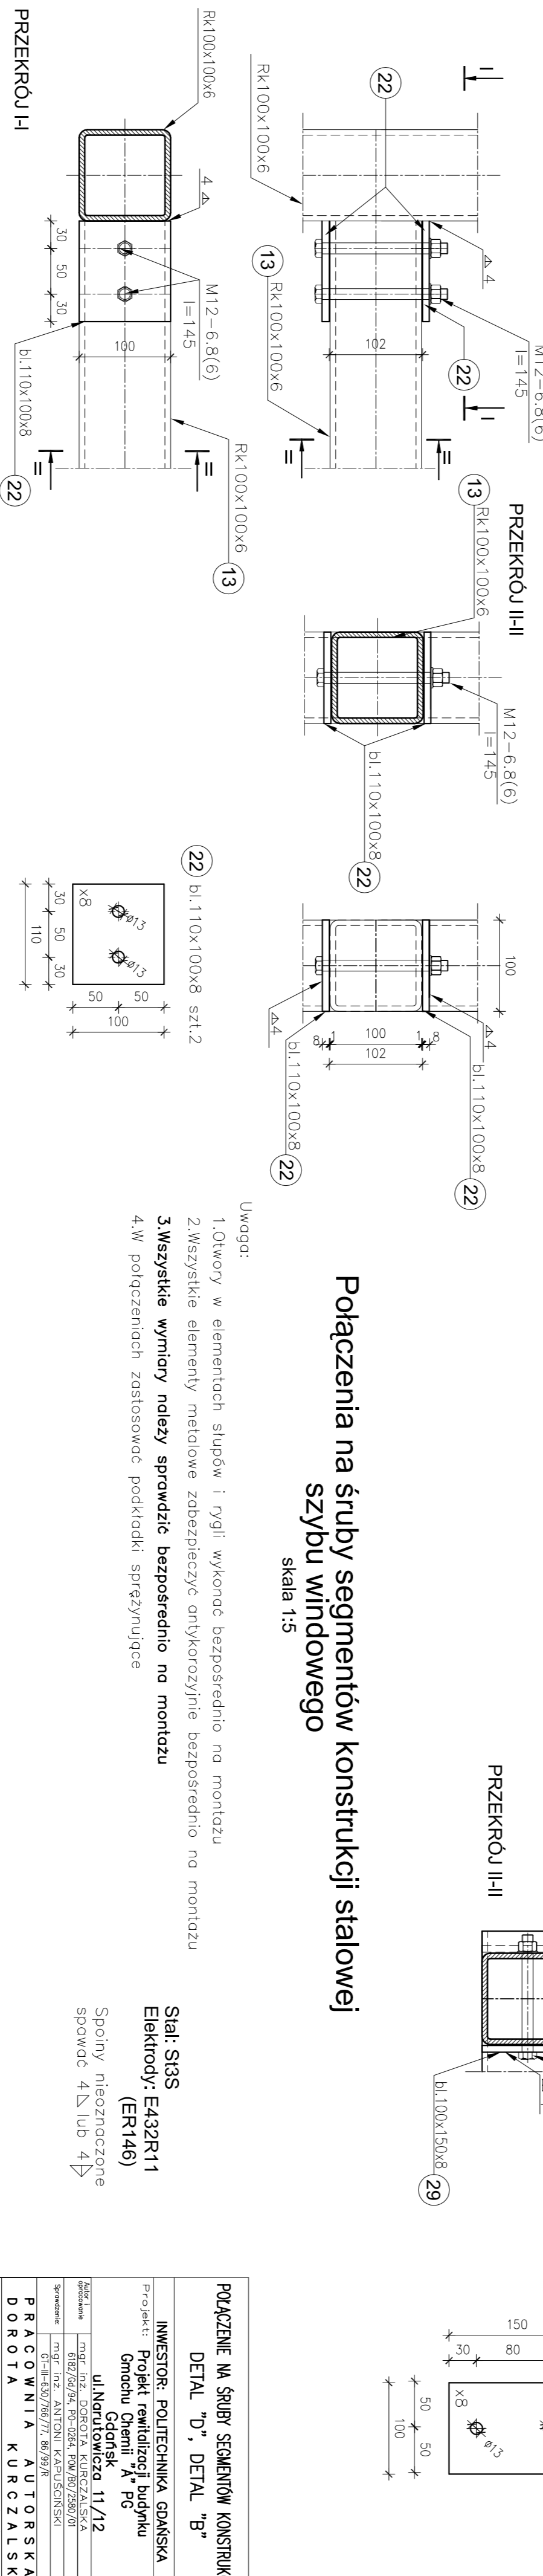

**Połączenia na śruby segmentów konstrukcji stalowej**  
skala 1:5

- Uwaga:
  4. W połączeniach zastosować podkładki sprężynujące


<b>POŁĄCZENIE NA ŚRUBY SEGMENTÓW KONSTRUKCJI</b>		SKALA
DETAL "D", DETAL "B"		1:5
INWESTOR: POLITECHNIKA GDAŃSKA		RODZAJ
Gdańsk, ul. Narutowicza 11/12		WYKONAWCA
FACOWNIA AUTORSKA KURCZALSKA		DATA
DOROTA KURCZALSKA		01-15-2008
Adres: ul. Gdanska 579/6 80-292 Gdańsk (058)334468		01-15-2008