



Załącznik nr 3 do SIWZ

RYSUNKI I ZDJĘCIA

- Konceptyjna trasa prowadzenia instalacji zasilającej ————
- Konceptyjna trasa prowadzenia instalacji freonowej ————
- SKP - Szafa klimatyzacji precyzyjnej
- Rozmiar płytki podłogi podniesionej - 600x600 [mm]
- K7 - rozdzielnia elektryczna zasilająca, z której należy zasilić 10 nowo dostarczonych szaf oraz 1 klimatyzator

Rys. 1 Rozmieszczenie szaf klimatyzacyjnych w pomieszczeniach TASK.

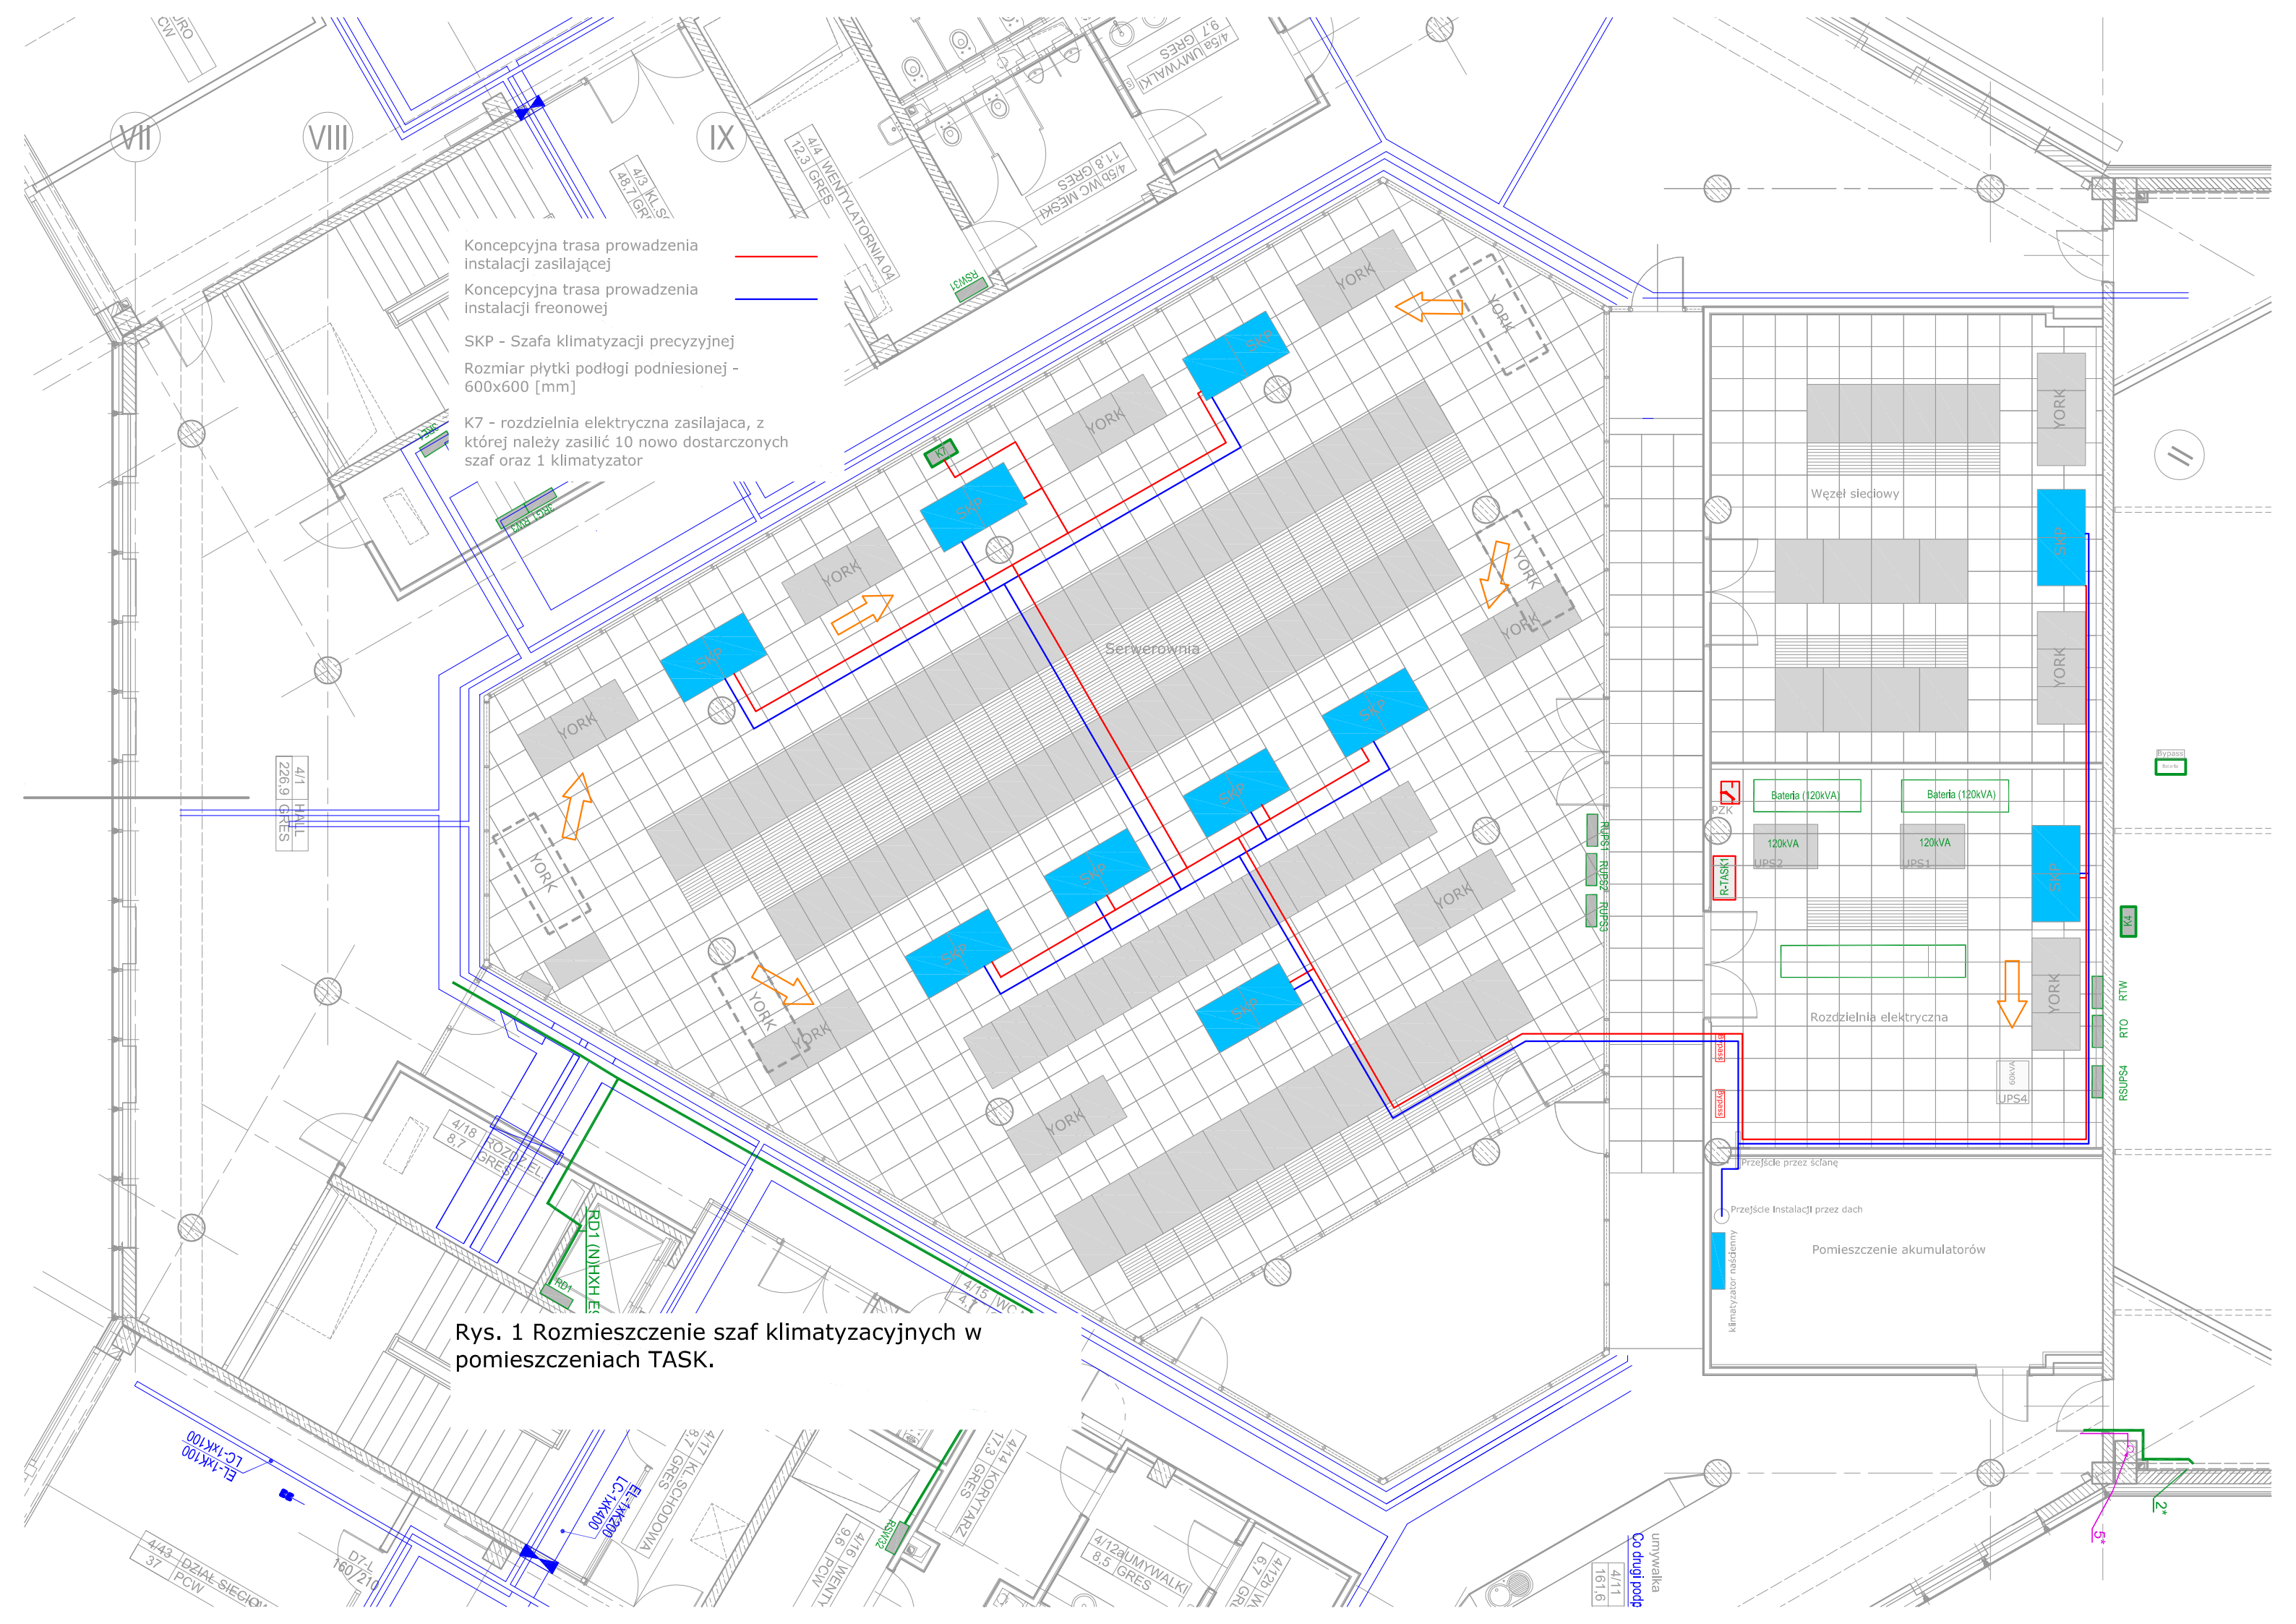

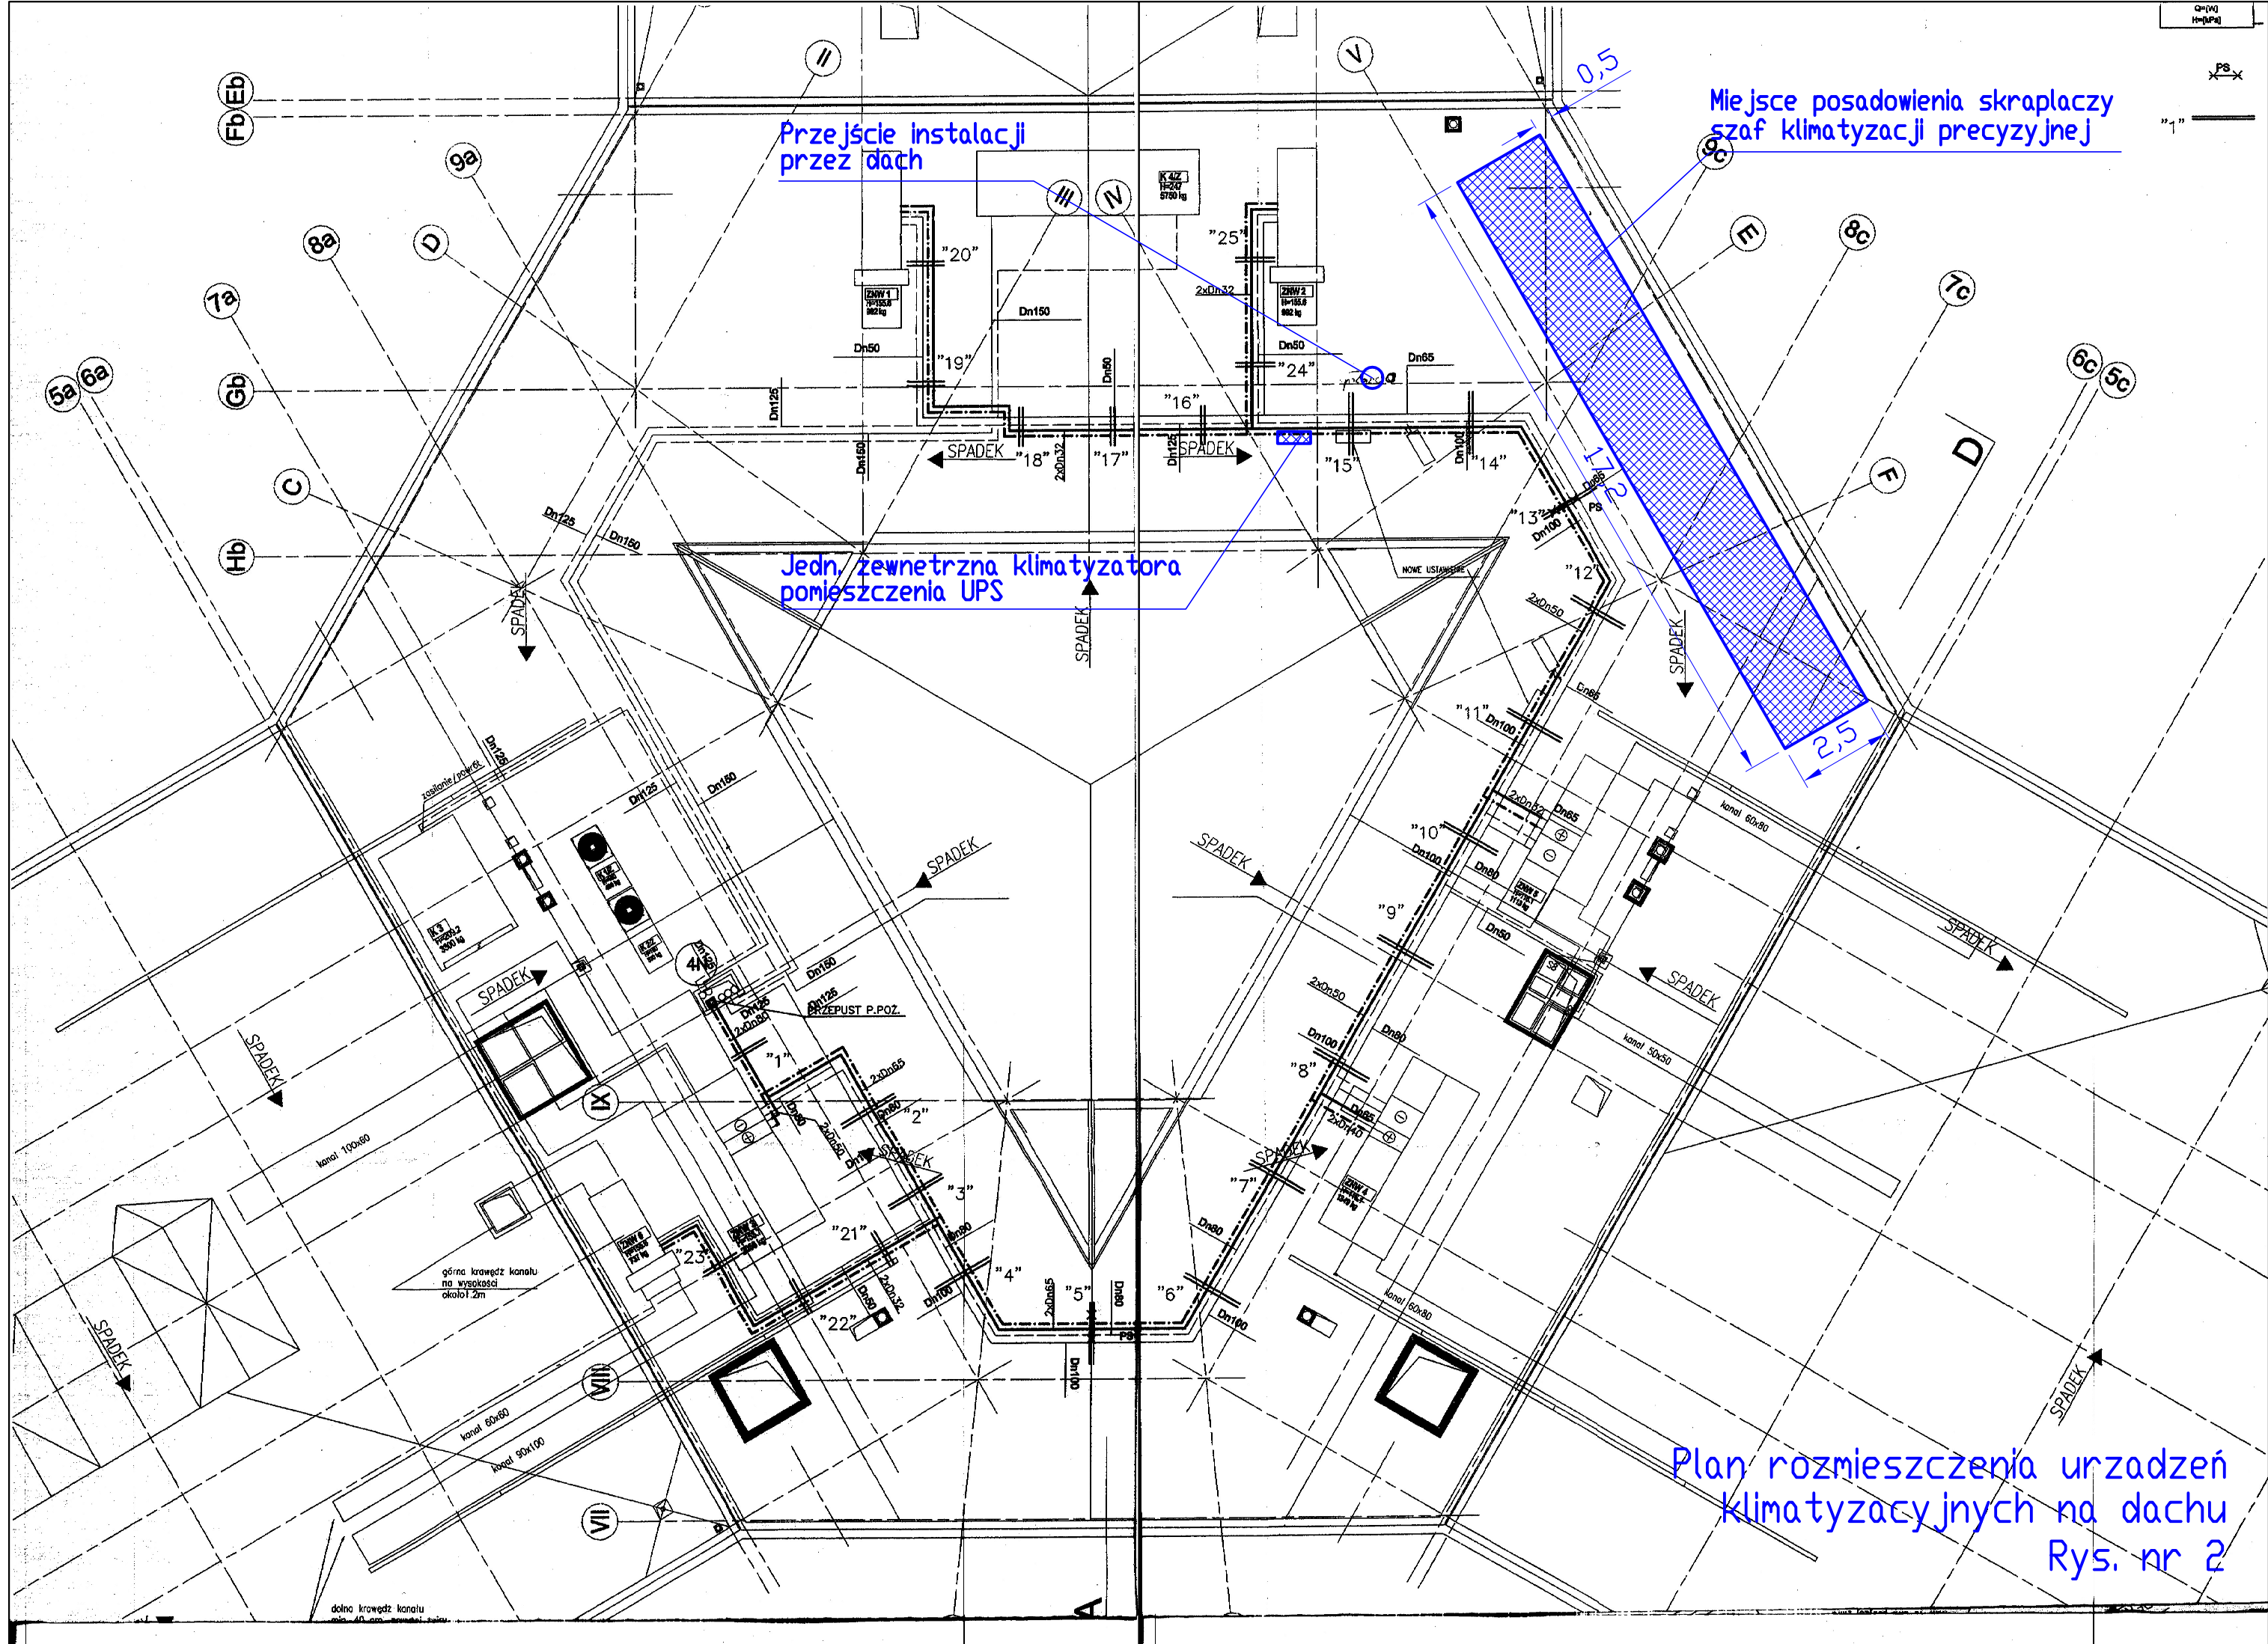

Przeście instalacji przez dach

Miejsce posadowienia skraplaczy szaf klimatyzacji precyzyjnej

Jedn. zewnętrzna klimatyzatora pomieszczenia UPS

Plan rozmieszczenia urządzeń klimatyzacyjnych na dachu
Rys. nr 2

Załącznik nr 3 do SIWZ



Rys. 3 Zdjęcia kratki nawiewowej typu KWP-600