


Pomieszczenia Katedry IMiA przeznaczone do remontu

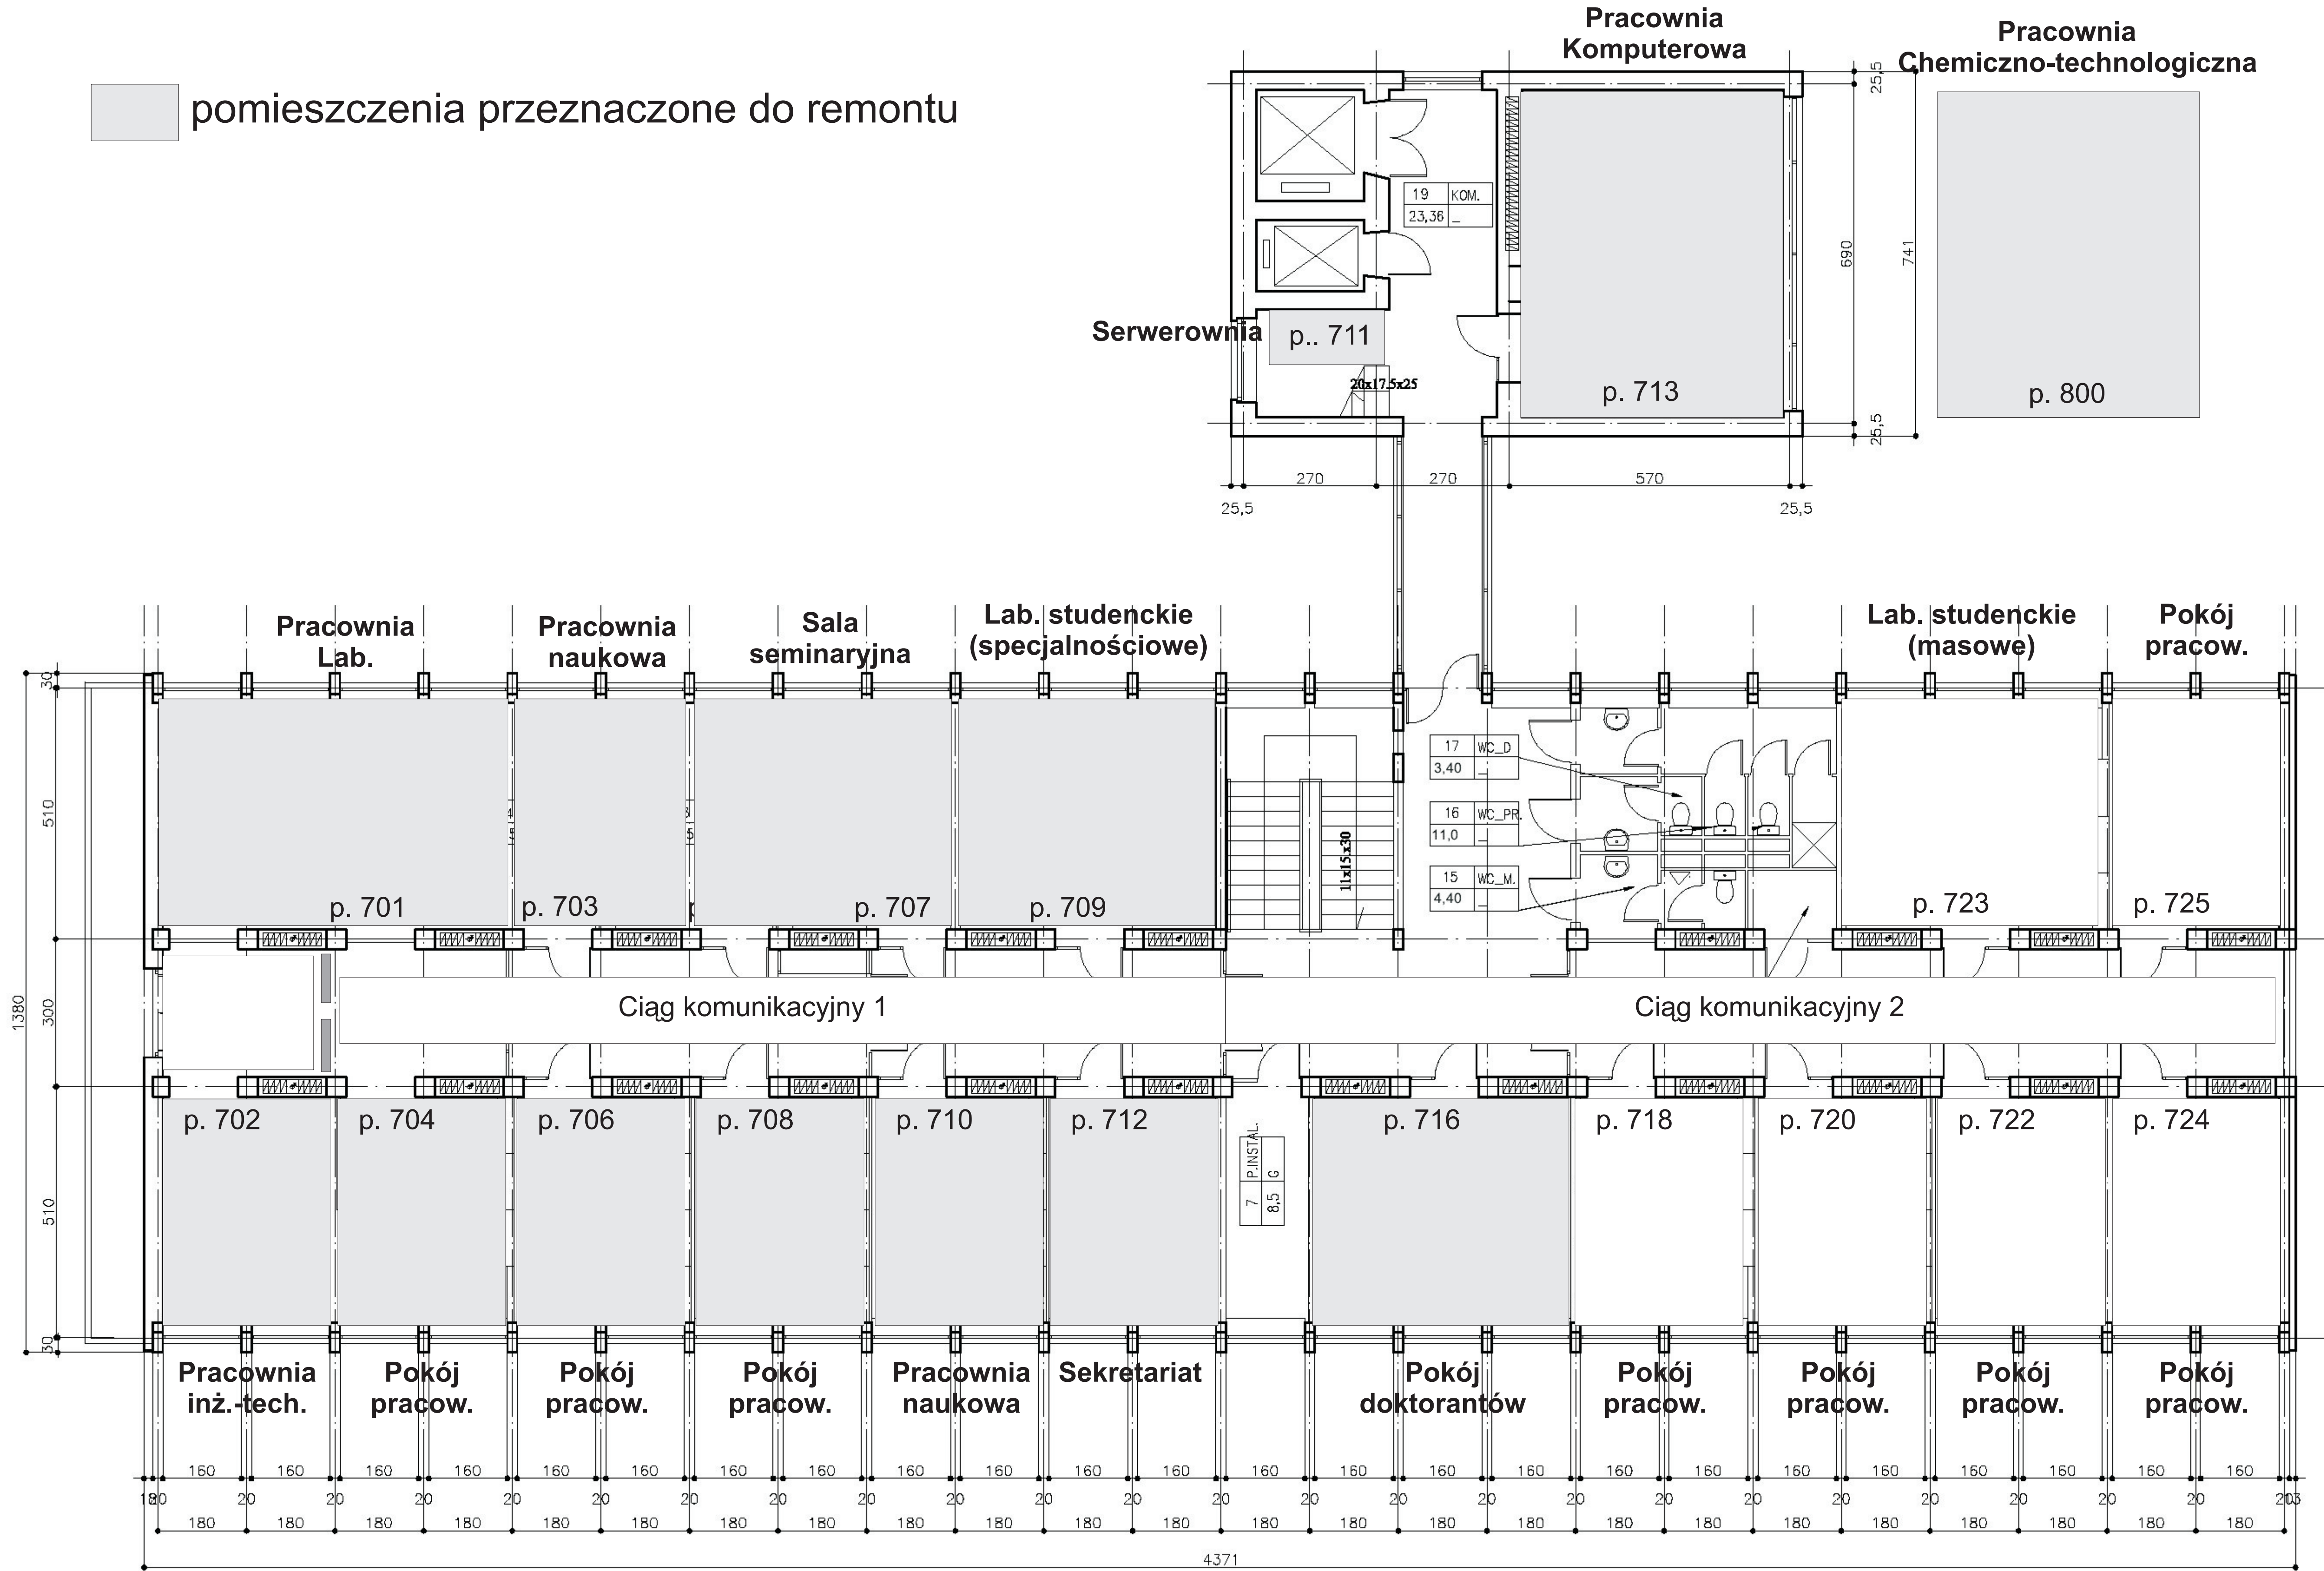

Pokój 800

