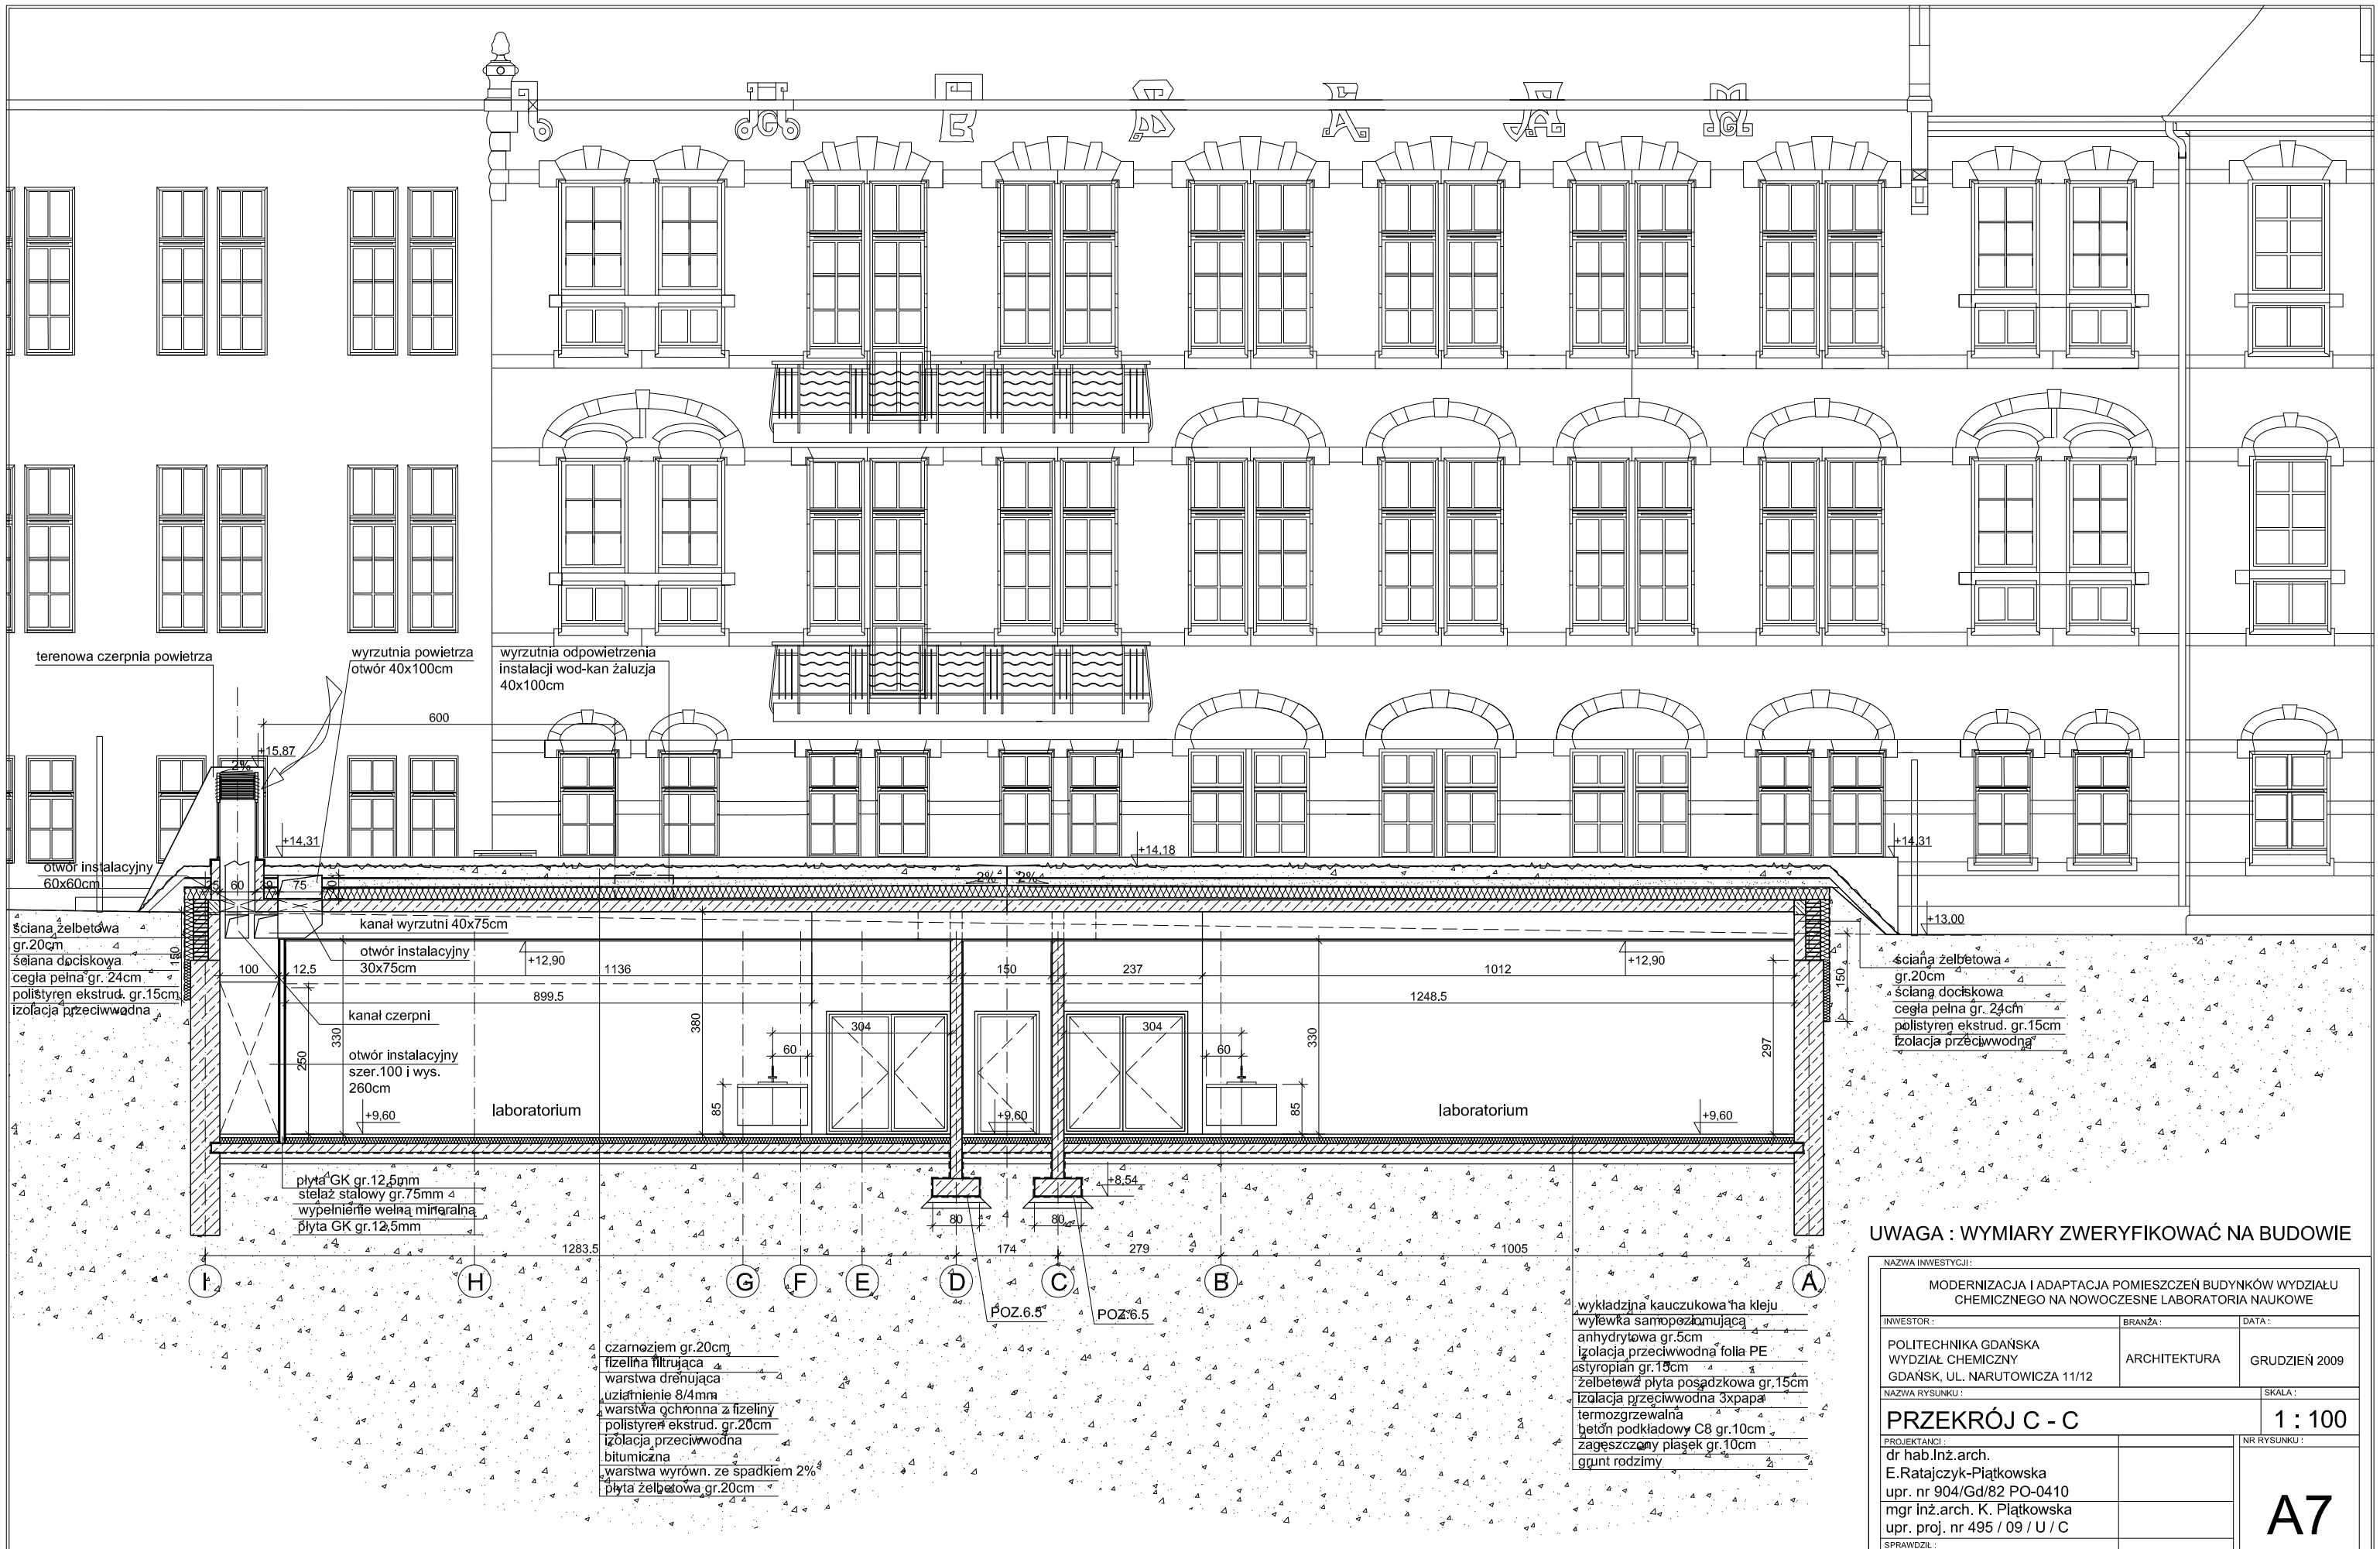

UWAGA : WYMIARY ZWERYFIKOWAĆ NA BUDOWIE

NAZWA INWESTYCJI :

MODERNIZACJA I ADAPTACJA POMIESZCZEŃ BUDYNKÓW WYDZIAŁU CHEMICZNEGO NA NOWOCZESNE LABORATORIA NAUKOWE

INWESTOR :	BRANŻA :	DATA :
POLITECHNIKA GDAŃSKA WYDZIAŁ CHEMICZNY GDAŃSK, UL. NARUTOWICZA 11/12	ARCHITEKTURA	GRUDZIEŃ 2009

NAZWA RYSUNKU : PRZEKRÓJ C - C

SKALA : 1 : 100

PROJEKTANCI :	
dr hab.Inż.arch. E.Ratajczyk-Piątkowska upr. nr 904/Gd/82 PO-0410	
mgr inż.arch. K. Piątkowska upr. proj. nr 495 / 09 / U / C	
SPRAWDZIŁ :	
mgr inż.arch. S. Dopierała upr. proj. nr 348/Gd/74 PO-0010	

NR RYSUNKU : A7