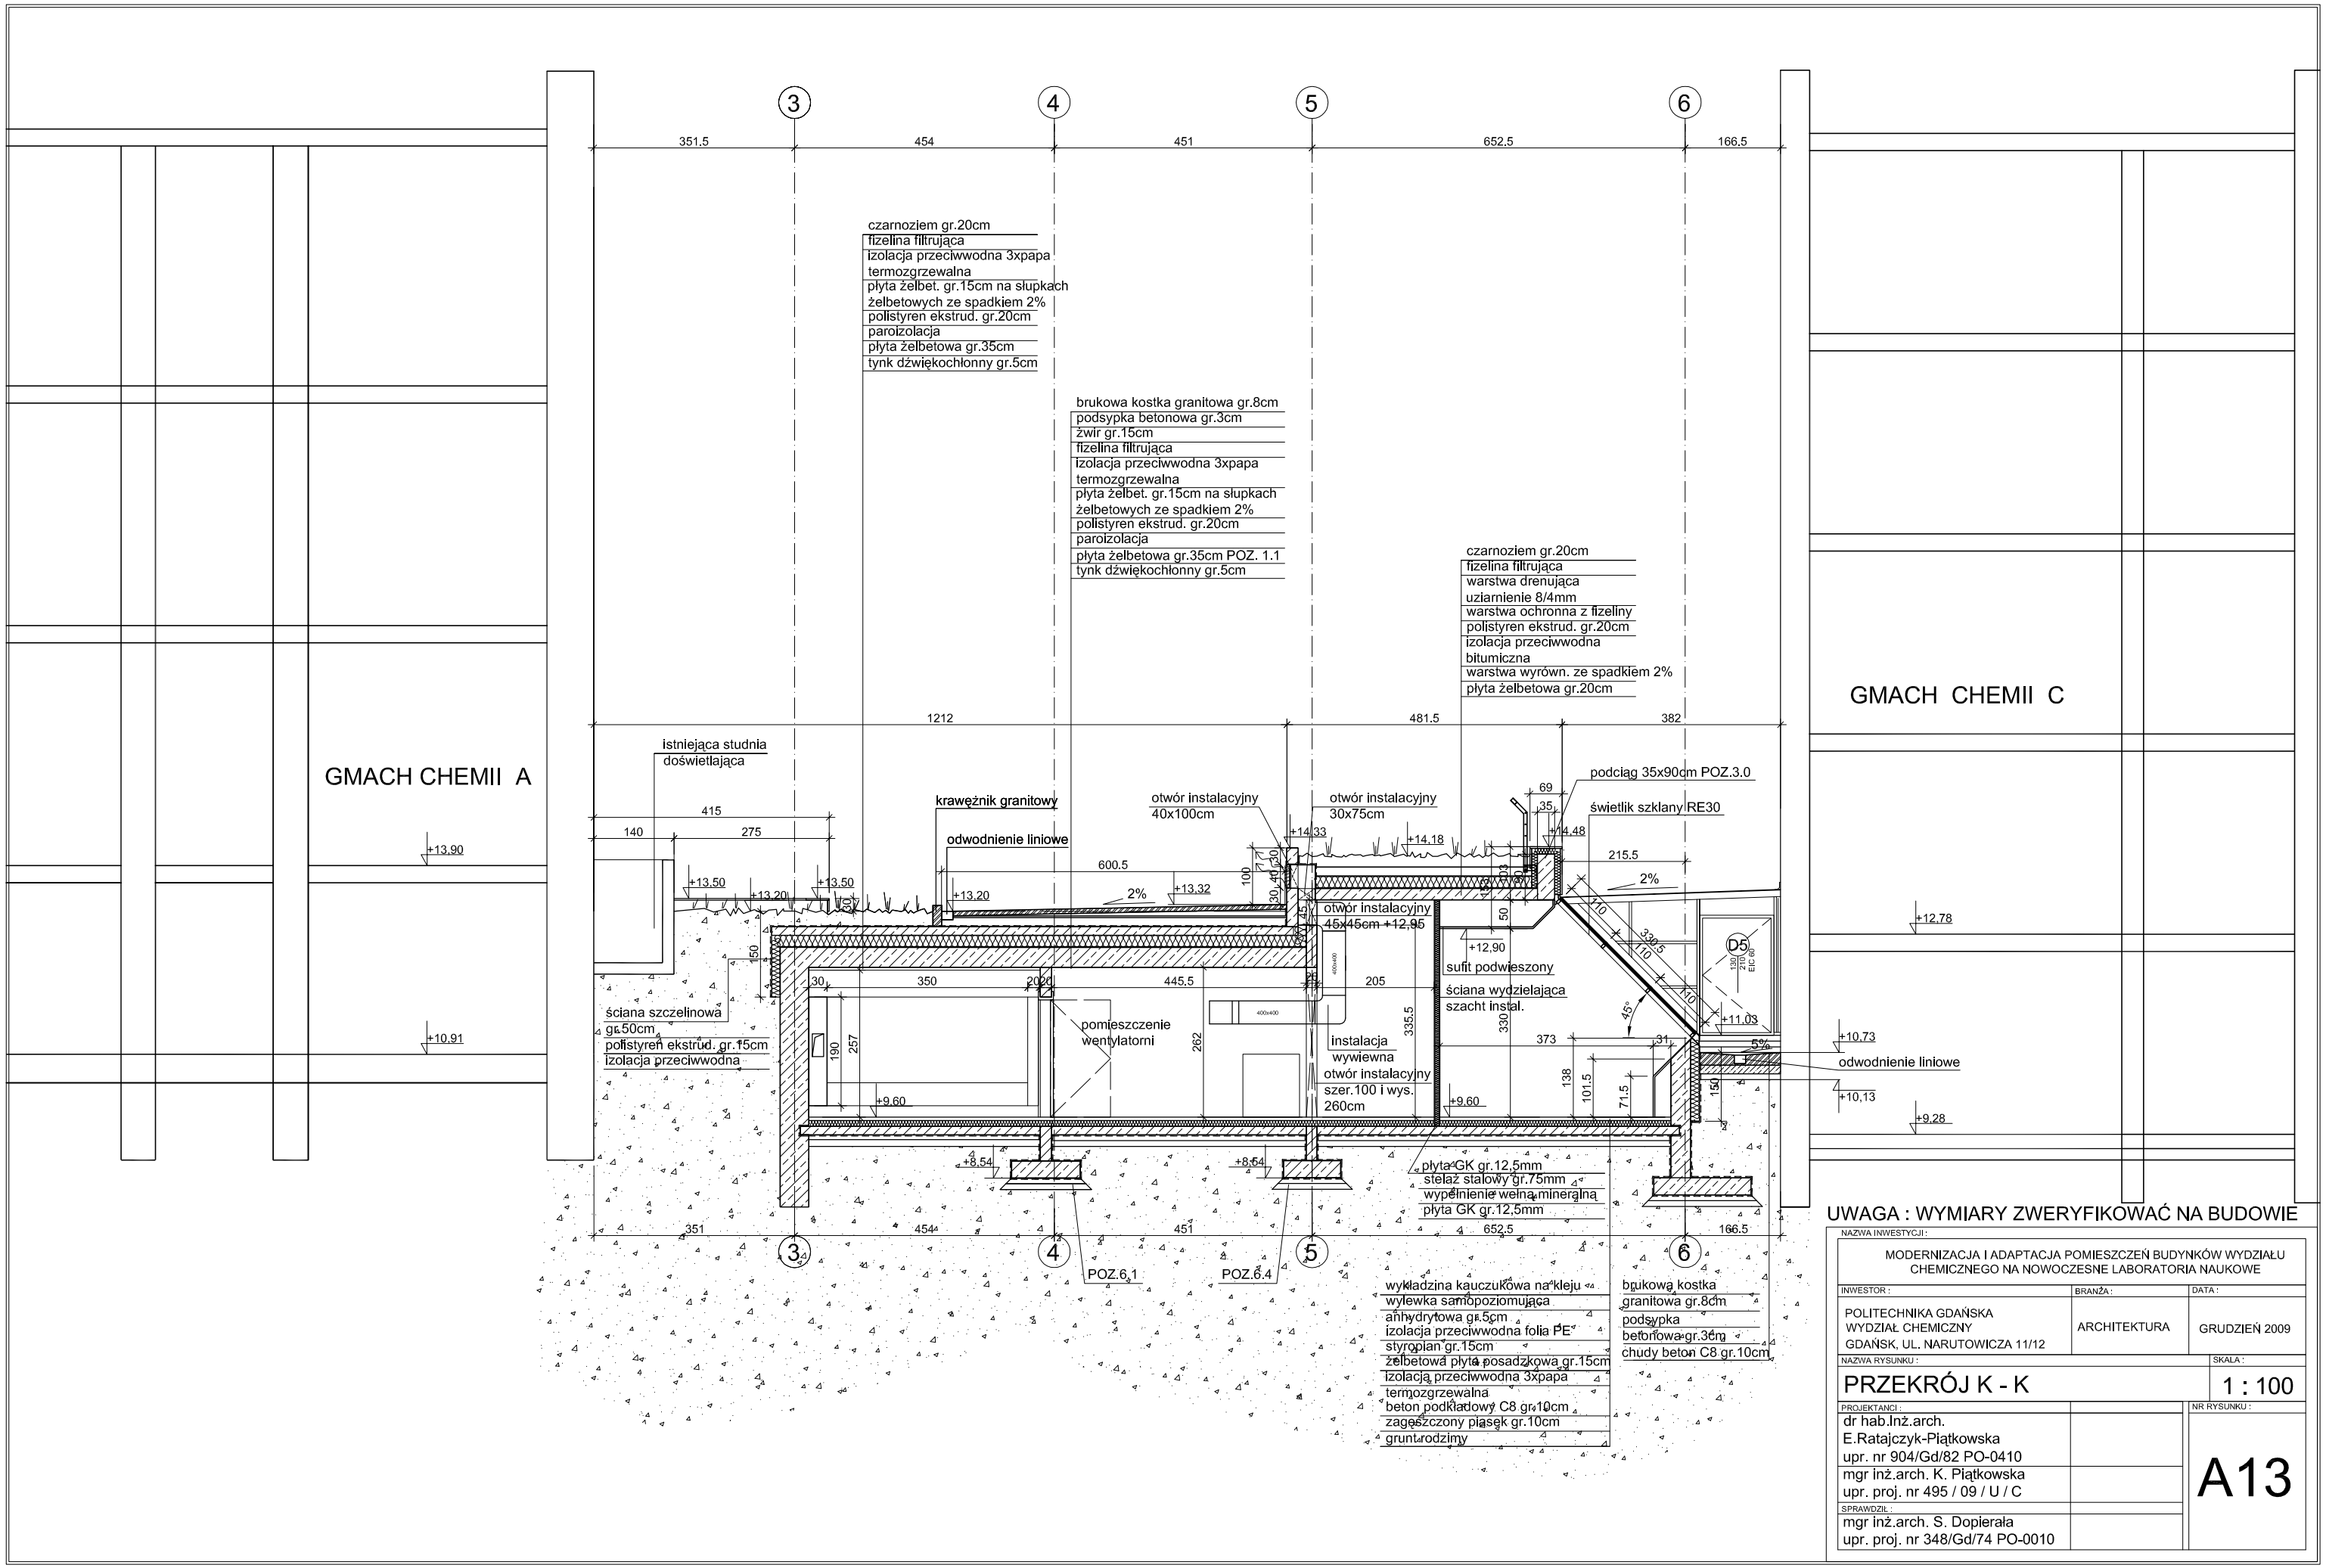

UWAGA : WYMIARY ZWERYFIKOWAĆ NA BUDOWIE

NAZWA INWESTYCJI : MODERNIZACJA I ADAPTACJA POMIESZCZEŃ BUDYNKÓW WYDZIAŁU CHEMICZNEGO NA NOWOCZESNE LABORATORIA NAUKOWE		
INWESTOR : POLITECHNIKA GDAŃSKA WYDZIAŁ CHEMICZNY GDAŃSK, UL. NARUTOWICZA 11/12	BRANŻA : ARCHITEKTURA	DATA : GRUDZIEŃ 2009
NAZWA RYSUNKU : PRZEKRÓJ K - K		SKALA : 1 : 100
PROJEKTANCI : dr hab.Inż.arch. E.Ratajczyk-Piątkowska upr. nr 904/Gd/82 PO-0410		NR RYSUNKU : A13
mgr inż.arch. K. Piątkowska upr. proj. nr 495 / 09 / U / C		
SPRAWDZIŁ : mgr inż.arch. S. Dopierała upr. proj. nr 348/Gd/74 PO-0010		