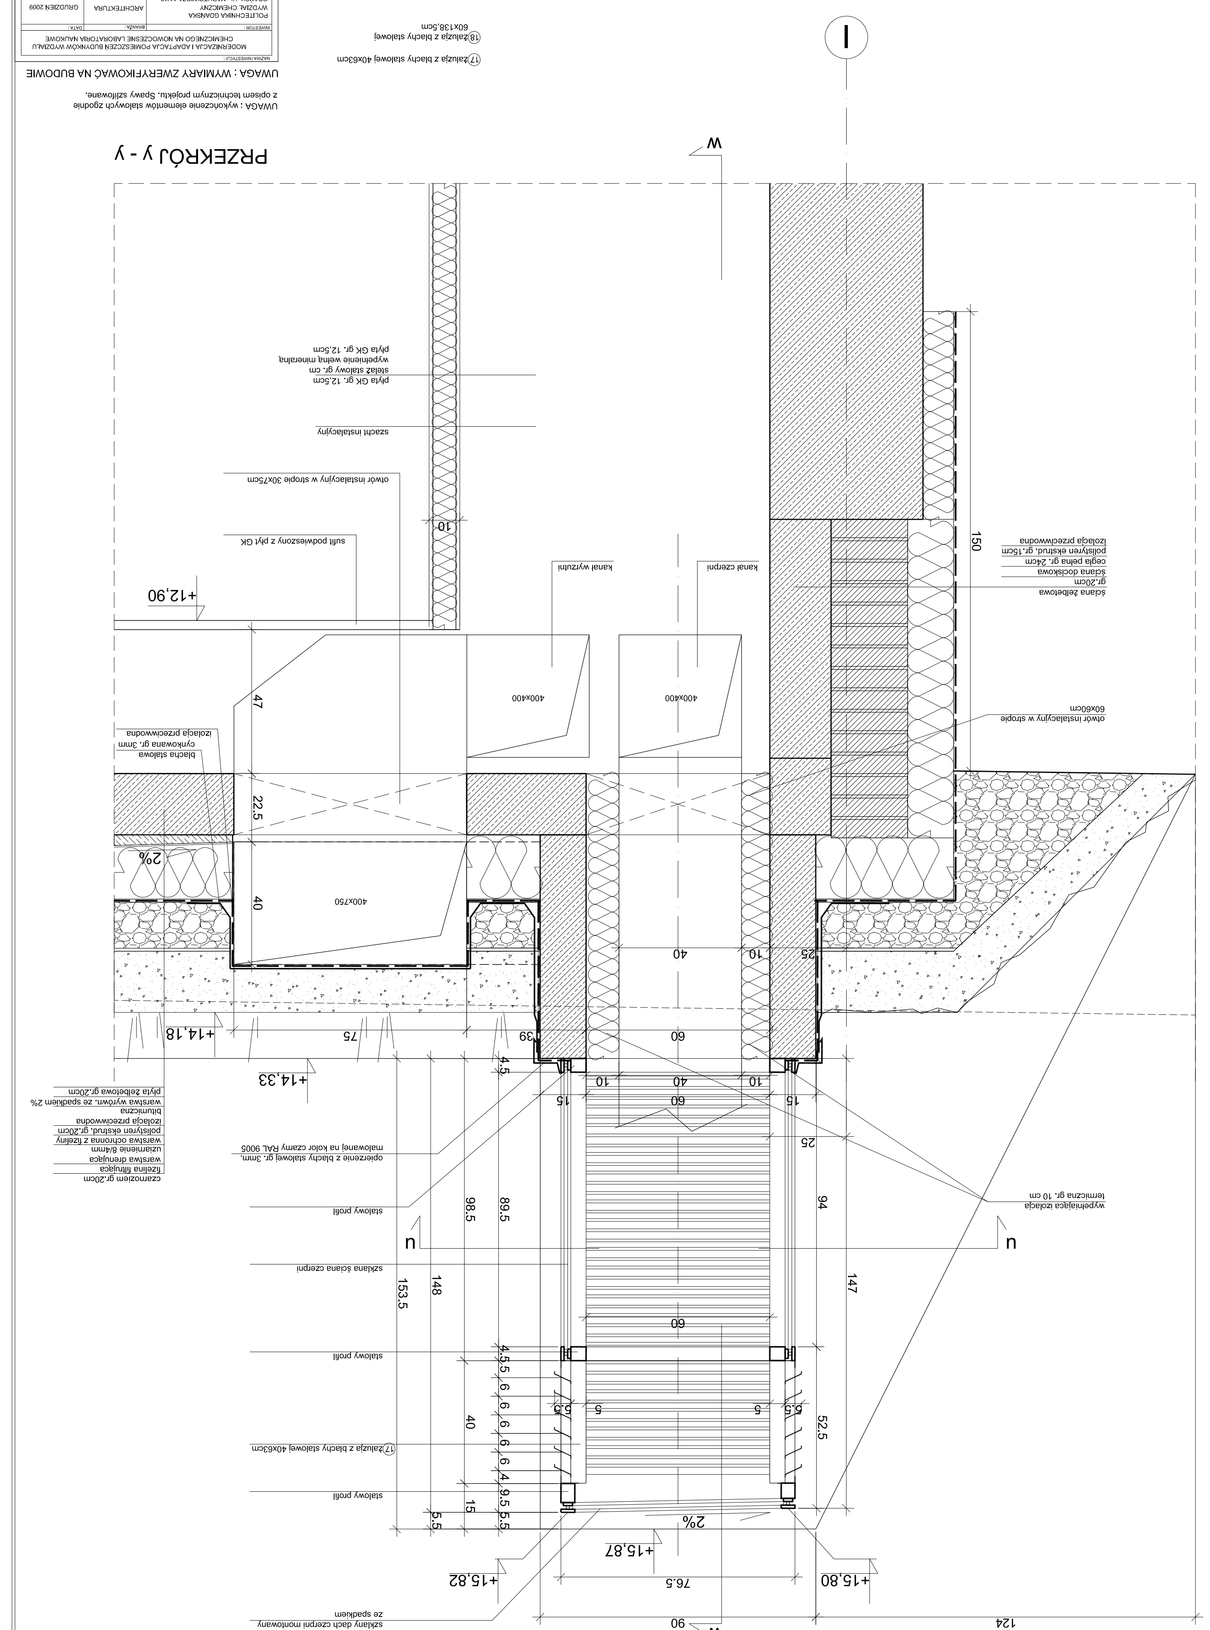


UWAGA ! WYMIARY ZWERYFIKOWAĆ NA BUDOWIE

NADZORUJĄCY/			
WYCENIAJĄCY/			
OPRACOWAŁ:			
DATA:	SKALA:	NR RYSUNKU:	
DETAL 7 - CZERPNIA	1 : 10	A23	