



OSŁONA ŚCIANY F - K WIDOK

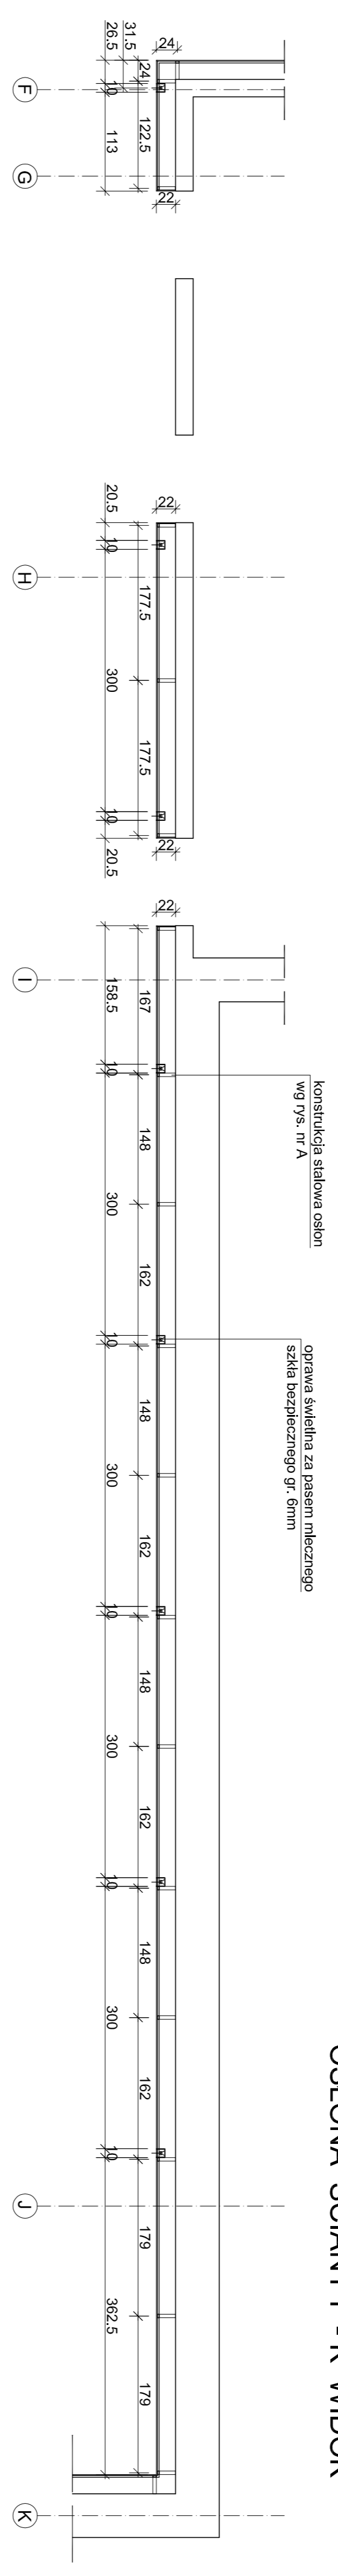

OSŁONA ŚCIANY F - K PRZEKRÓJ 1 - 1

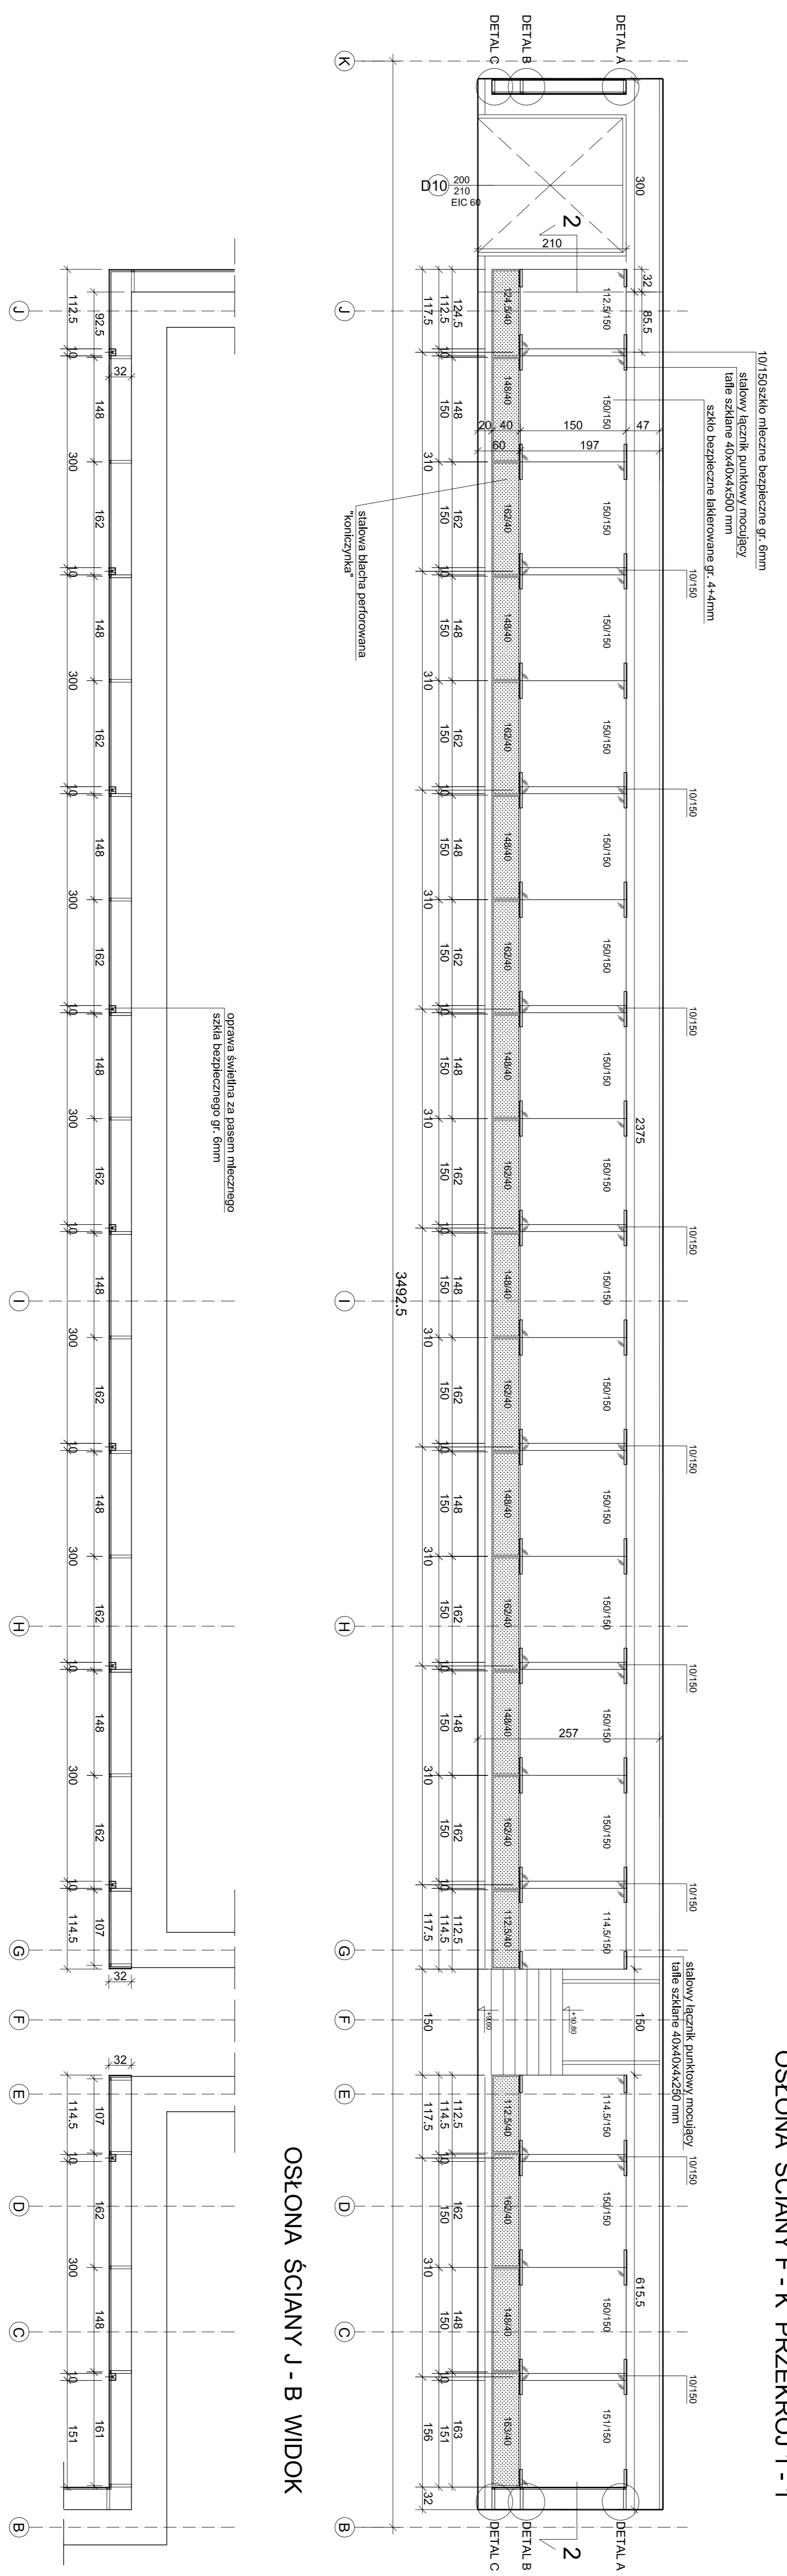

OSŁONA ŚCIANY J - B WIDOK

OSŁONA ŚCIANY J - B PRZEKRÓJ 2 - 2

UWAGA : wykonczenie elementów stalowych zgodnie z opisem technicznym projektu. Spawy szlifowane.
 Na rysunkach podano wymiary kalibrowane i perforowanych blach osłonowych.

UWAGA : WYMIARY ZWERYFIKOWAĆ NA BUDOWIE

WYKONAWCA		PROJEKTANT	
