



PRZEKRÓJ k - k

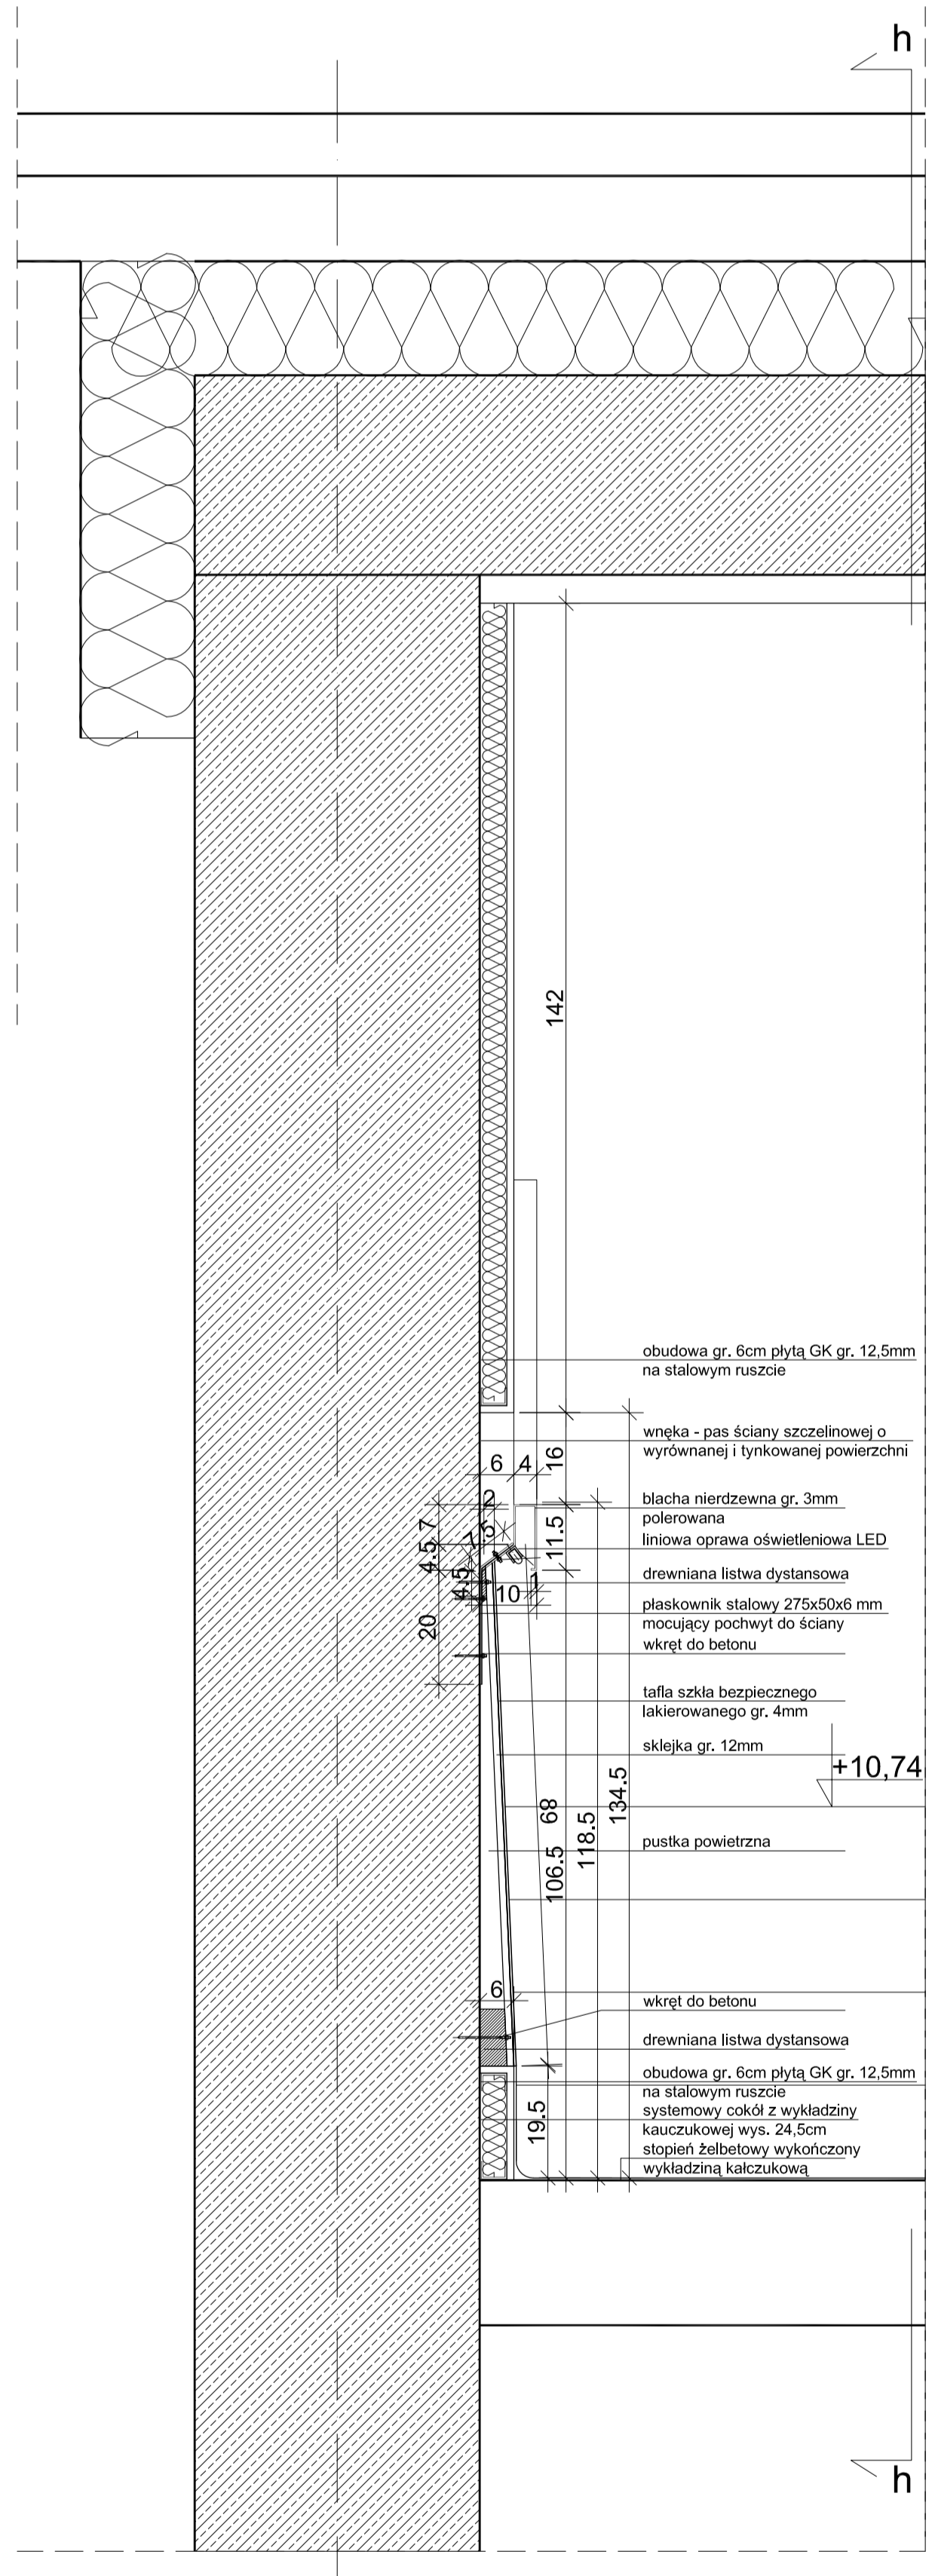

PRZEKRÓJ j - j

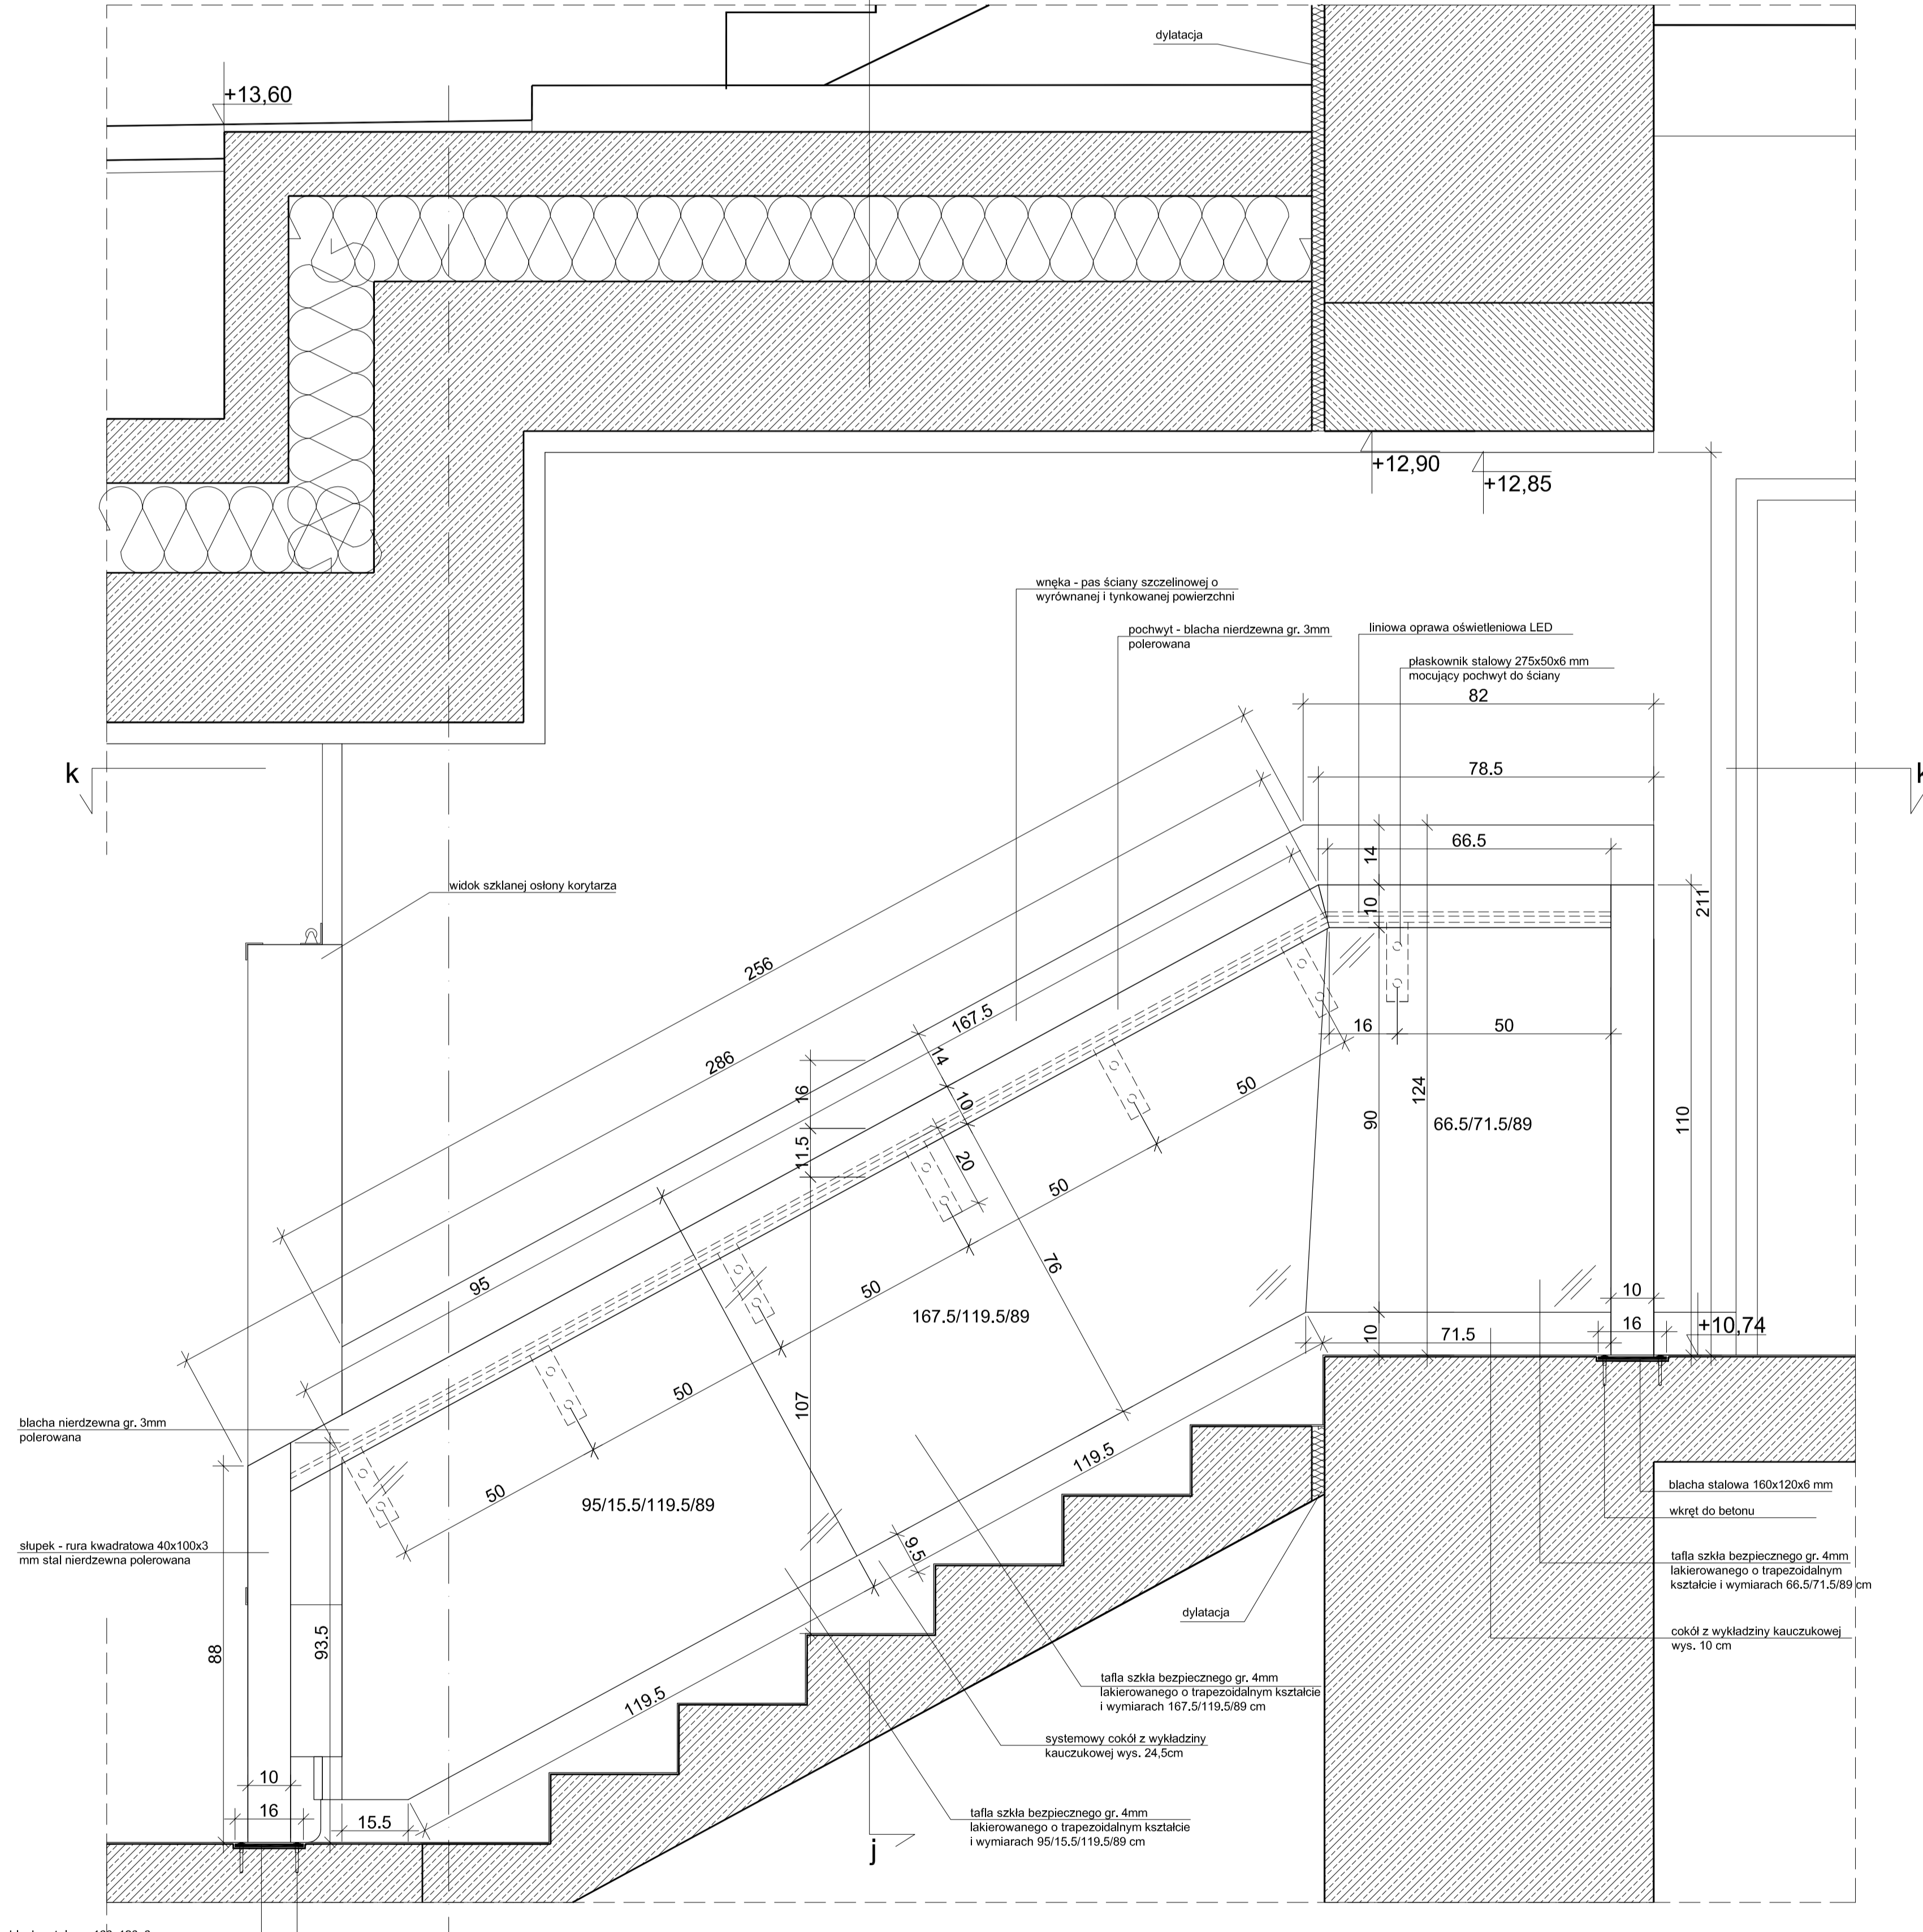

PRZEKRÓJ h - h

UWAGA: - wykonanie elementów stalowych zgodnie z opisem technicznym projektu. Spawy szlifowane.
 Na rysunkach podano wymiary tafl szklanych balustrady schodów.

UWAGA: WYMIARY ZWERYFIKOWAĆ NA BUDOWIE

INSTRUMENTALNA LABORATORIUM POMIARÓW BUDOWLANYCH WYDZIAŁ CHEMICZNY I WYDZIAŁ INŻYNIERII	
POLITECHNIKA GDAŃSKA	ARCHITEKTURA
WYDZIAŁ INŻYNIERII	GRUDZIEŃ 2009
GDANSK, UL. WARSZAWSKA 111/112	
DETAL 9 - KLATKA SCHODOWA K3	1:10
mgr inż. arch. S. Dąbrowska	
mgr inż. arch. K. Rogowska	
mgr inż. arch. S. Dąbrowska	
mgr inż. arch. S. Dąbrowska	