


KONSTRUKCJA PŁYTY POSADZKOWEJ NA POZ.+9.44
(PŁYTA GR.15 CM)

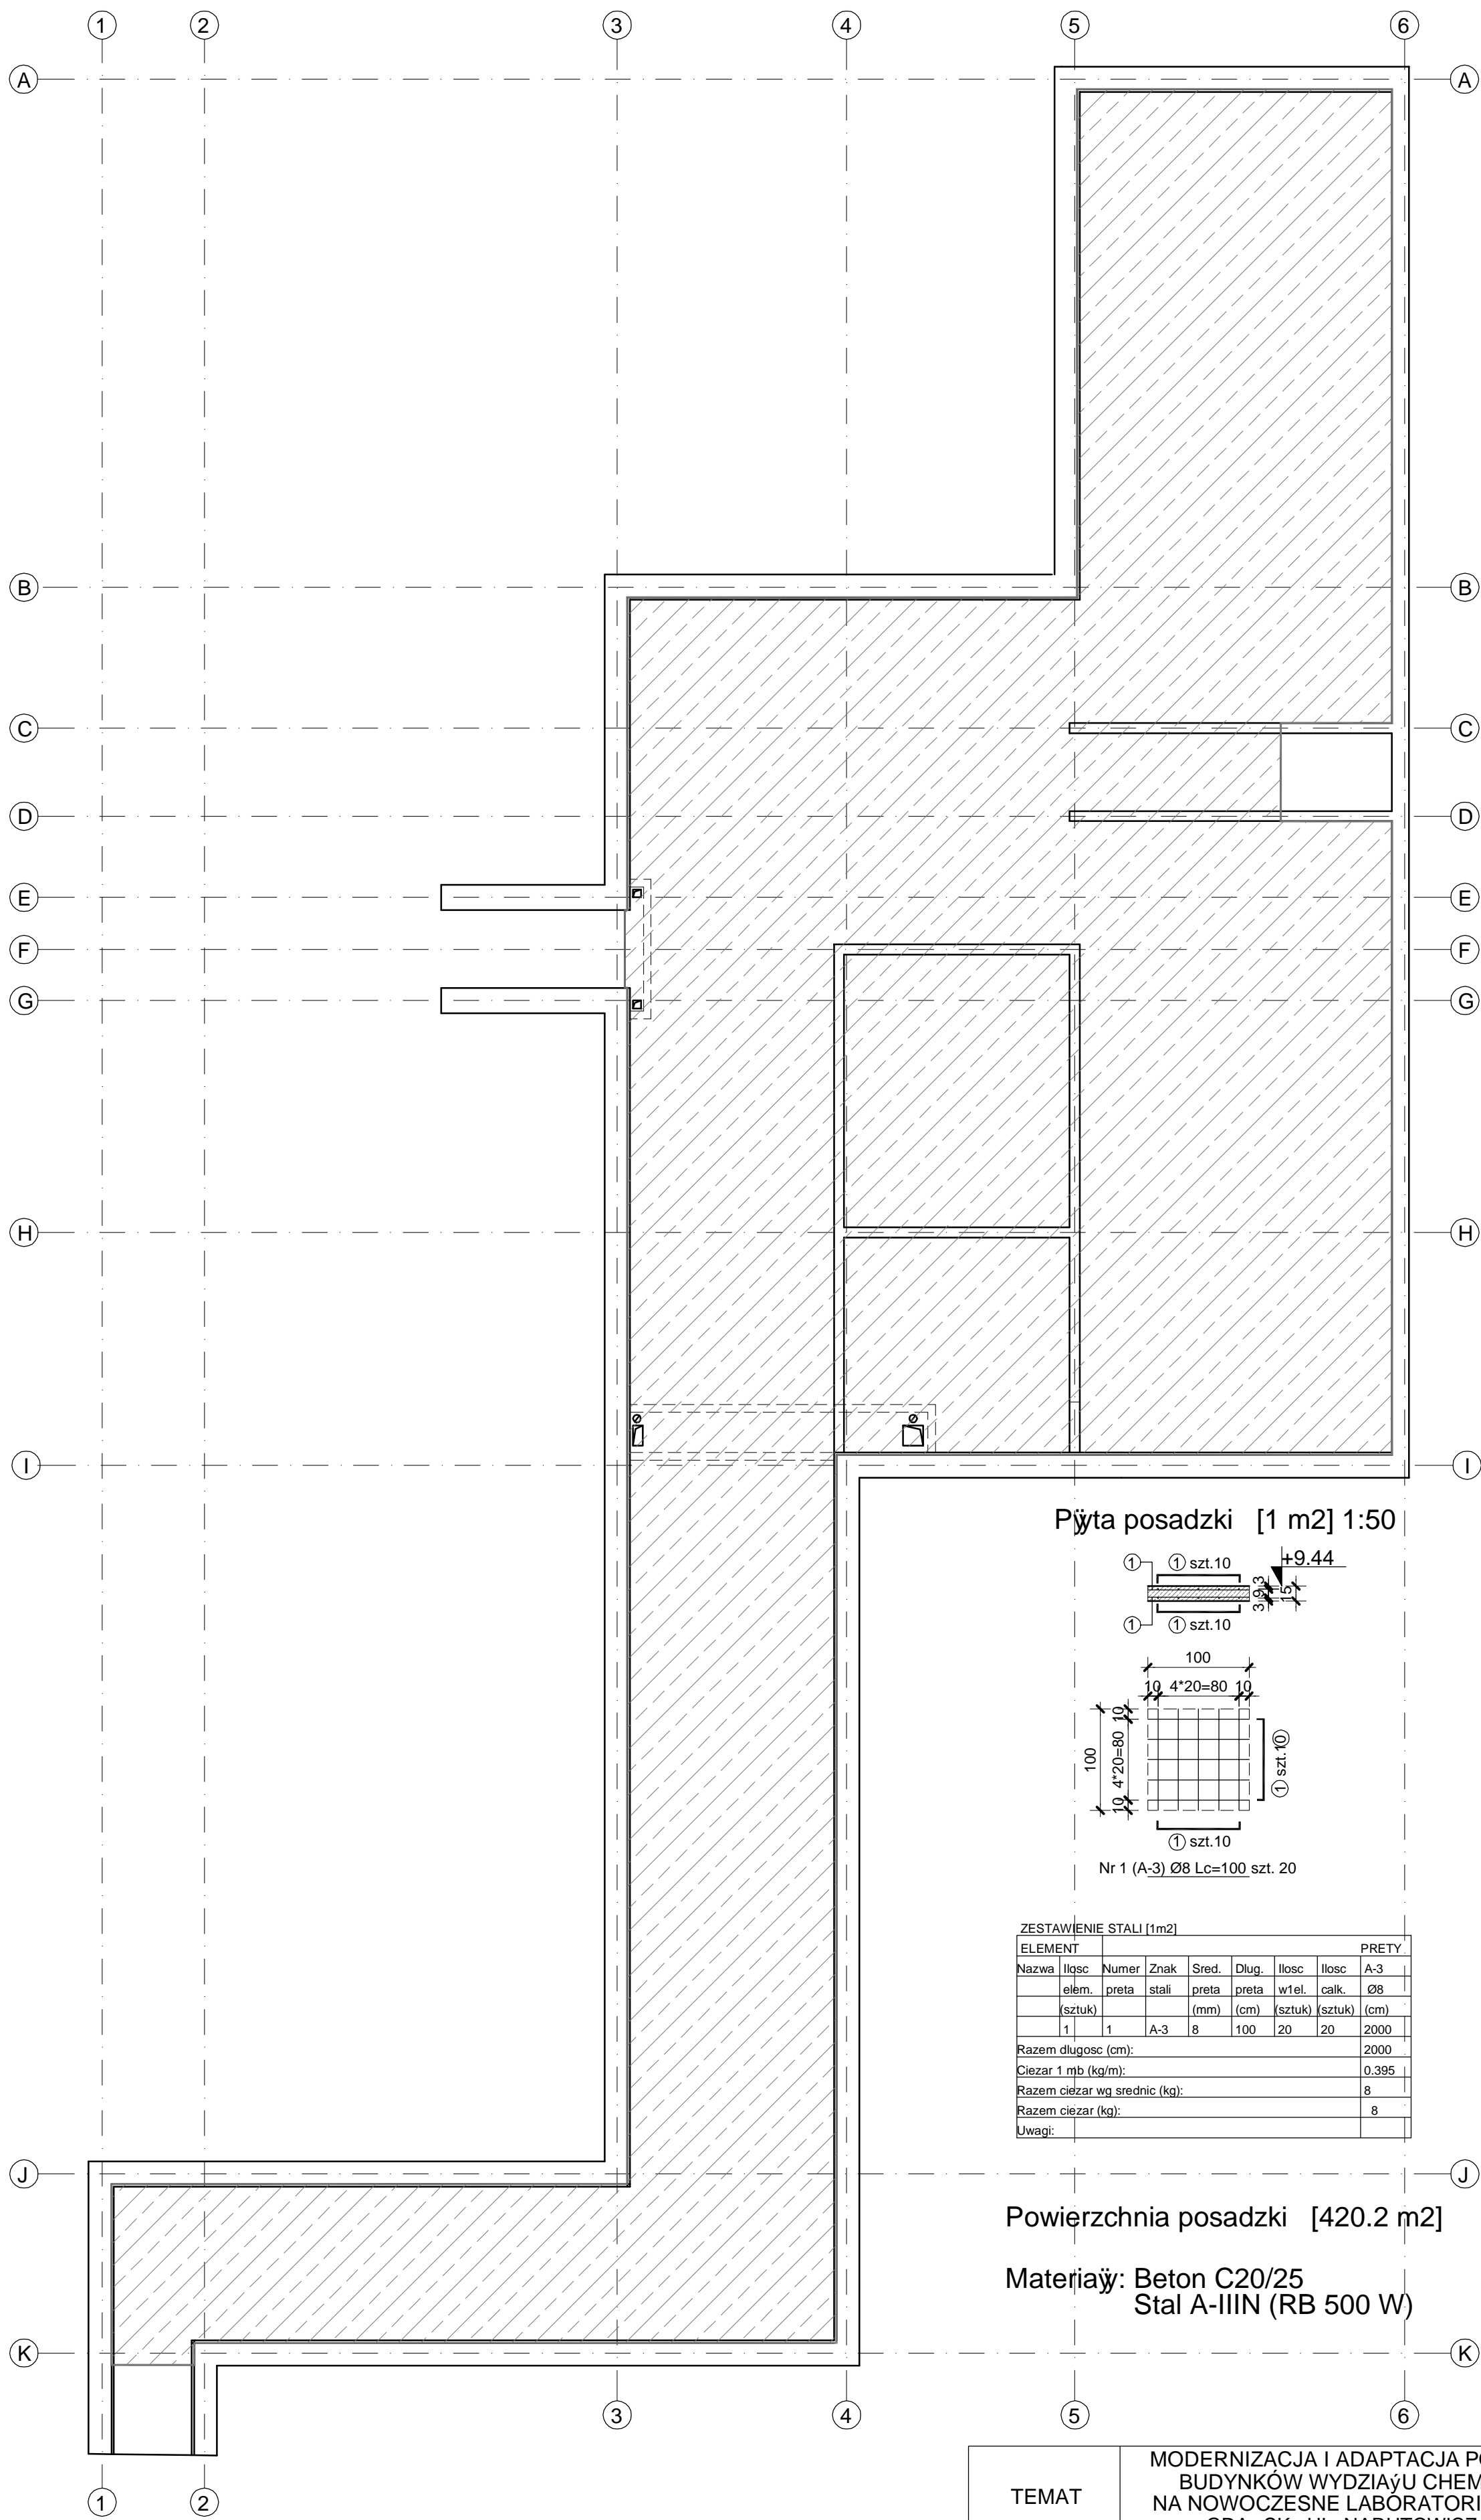

TEMAT	MODERNIZACJA I ADAPTACJA POMIESZCZE BUDYNKÓW WYDZIAŁU CHEMICZNEGO NA NOWOCZESNE LABORATORIA NAUKOWE GDA SK, UL. NARUTOWICZA 11/12		 AUTORSKA PRACOWNIA KONSTRUKCYJNA "WOJDAK" 80-299 Gdańsk, ul. Robotki 13 tel./fax (058) 522-95-40 e-mail: wojdak@hot.pl
KONSTRUKCJA	KONSTRUKCJA PŁYTY POSADZKOWEJ NA POZ.+12.93		
PROJEKTANT	dr in . Ryszard Wojdak upr. w specjalności konstrukcyjno-budowlanej nr. upr. 6280/Gd/94		RYSUNEK
SPRAWDZAJĄCY	prof. zwyczaj. dr hab. in . Tadeusz Godycki- wirko upr. w specjalności konstrukcyjno-budowlanej nr. upr. 816/W-wa/59		K.2.4
WSPÓŁPRACA AUTORSKA	Małgorzata Katzig		SKALA
WSPÓŁPRACA AUTORSKA	Mariusz Katzig		1:100; 1:50
			DATA
			03.2010