

foto. 1



RUROCIĄG ZASILEPIĆ

foto. 2

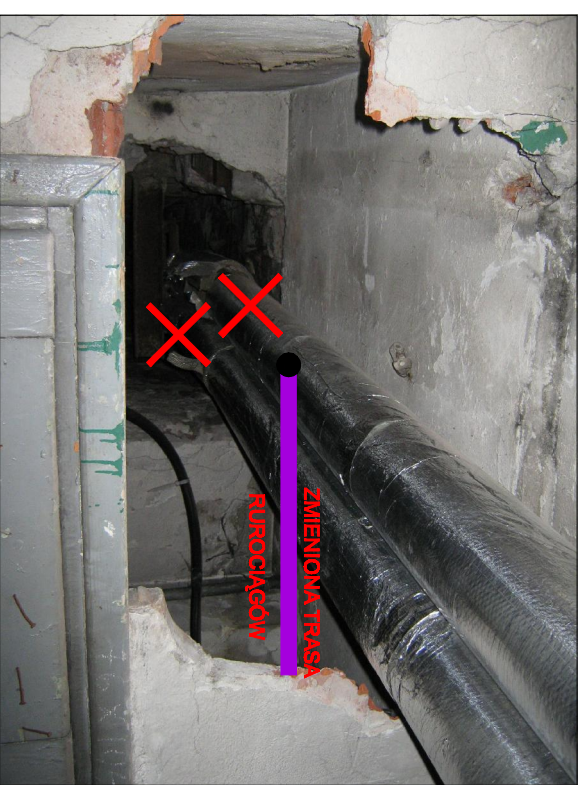


foto. 7
TRASA UKŁADANIA PROJEKTOWANEJ
SIECI 2xØdn190

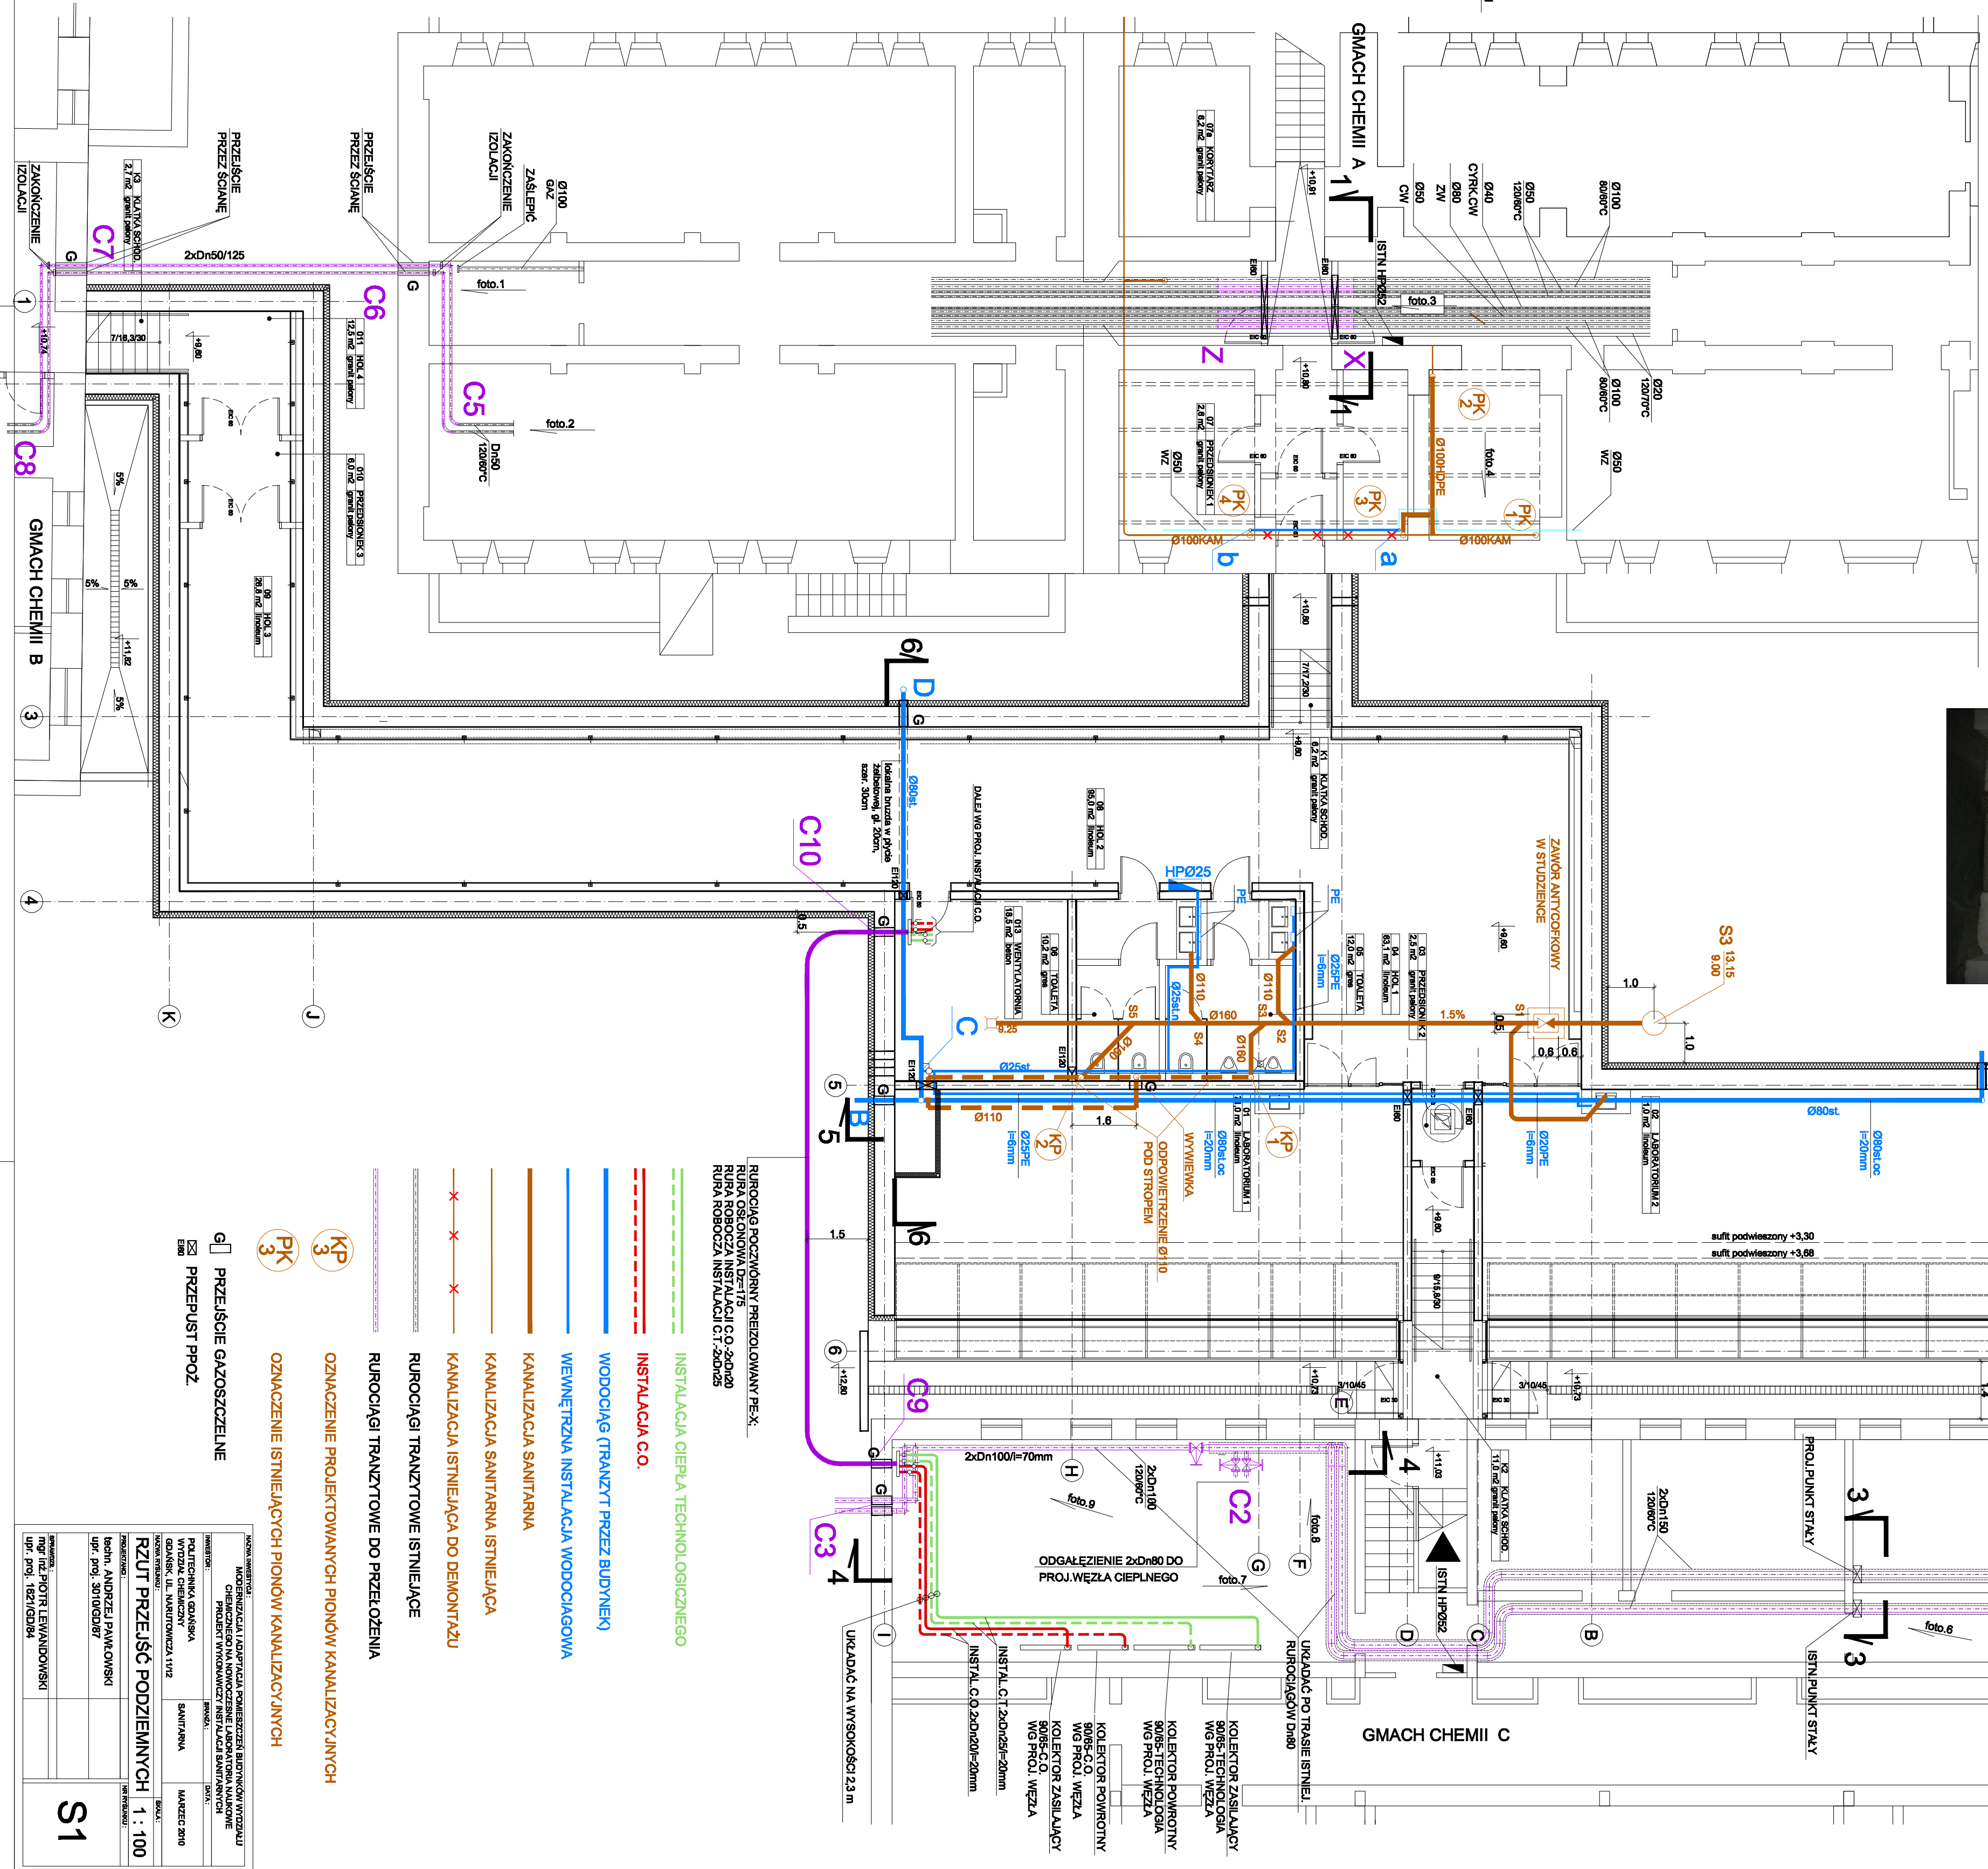


foto. 3



PRZEKRÓJ 1-1

1:50



- RURA ROBOCZA INSTALACJI C.T. 2xØdn25
- INSTALACJA CIERPLA TECHNOLOGICZNEGO
- INSTALACJA C.O.
- WODOCIĄG (TRANZYT PRZEZ BUDYNEK)
- WEWNĘTRZNA INSTALACJA WODOCIAŁOWA
- KANALIZACJA SANITARNA
- KANALIZACJA SANITARNA ISTNIEJĄCA
- KANALIZACJA ISTNIEJĄCA DO DEMONTAŻU
- RURIOCIĄGI TRANZYTOWE ISTNIEJĄCE
- RURIOCIĄGI TRANZYTOWE DO PRZEŁOŻENIA
- OZNACZENIE PROJEKTOWANYCH PIONÓW KANALIZACYJNYCH
- OZNACZENIE ISTNIEJĄCYCH PIONÓW KANALIZACYJNYCH

PK PUNKT PRZEPUSTU PROZ.

3 PRZEJŚCIE GAZOSZCZELNE

g PRZEPUST PROZ.




