



PRZEKRÓJ 5-5

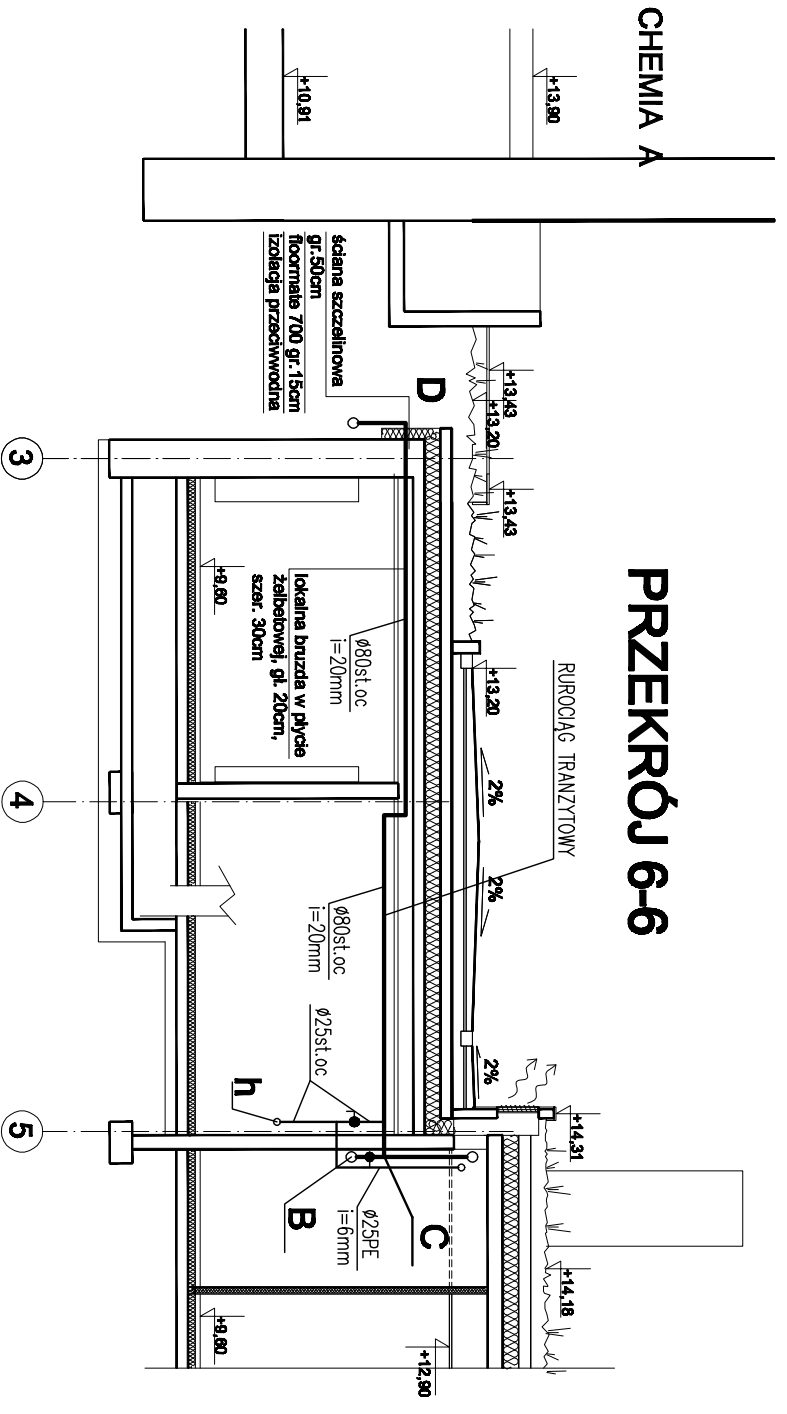

PRZEKRÓJ 6-6

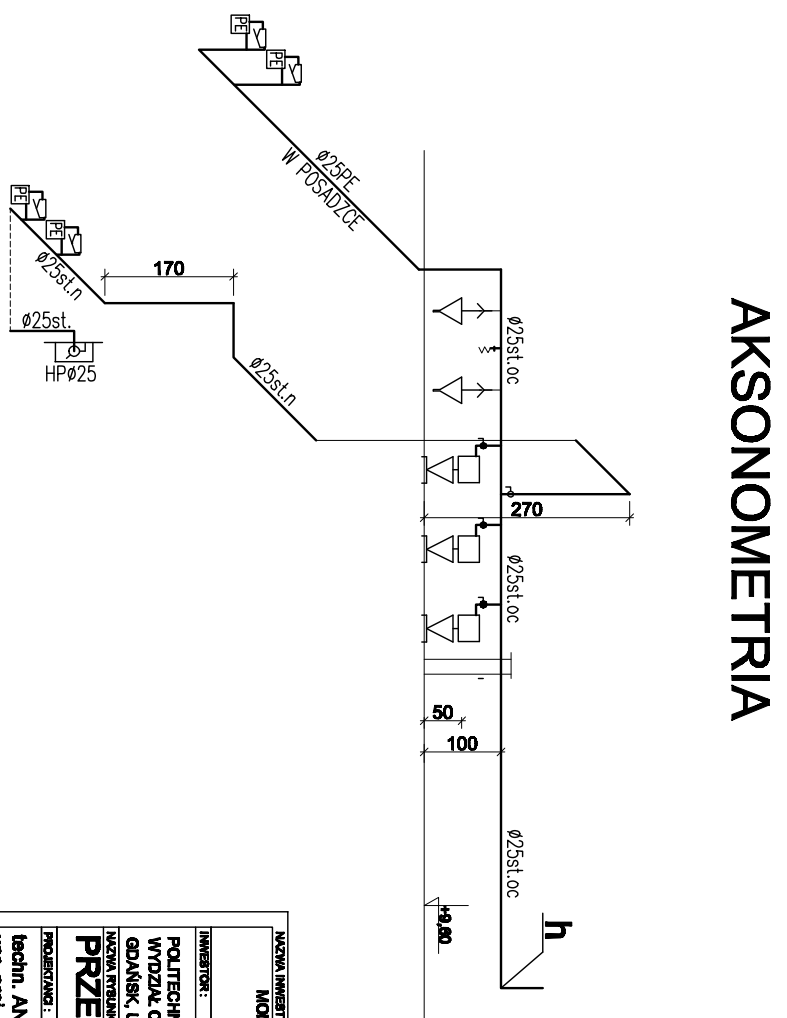

AKSONOMETRIA

NAZWA INWESTYCJI:		MODERNIZACJA I ADAPTACJA POMIESZCZEN BUDYNKOWY WYDZIAŁU CHEMICZNEGO NA NOMICZENIE LABORATORIA NAUKOWE	
INWESTOR:		POLITECHNIKA GDAŃSKA WYDZIAŁ CHEMICZNY	
BUDOWA:		SANITARYNA	
DATA:		MARZEC 2010	
NAZWA WYKONAWCY:		GDAŃSK, UL. NARUTOWICZA 11/12	
PRZEKROJE:		AKSONOMETRIA	
