PRZEKRÓJ C-C

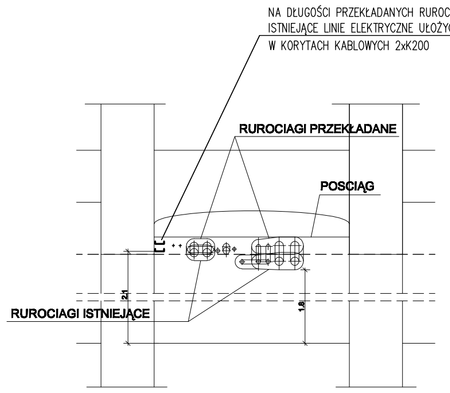

1:50

PRZEKRÓJ A-A

1:100

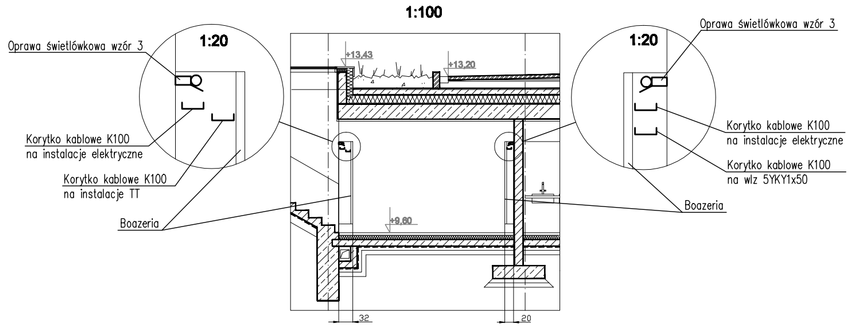

PRZEKRÓJ B-B

1:100

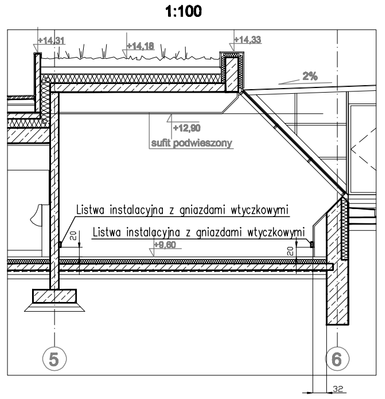

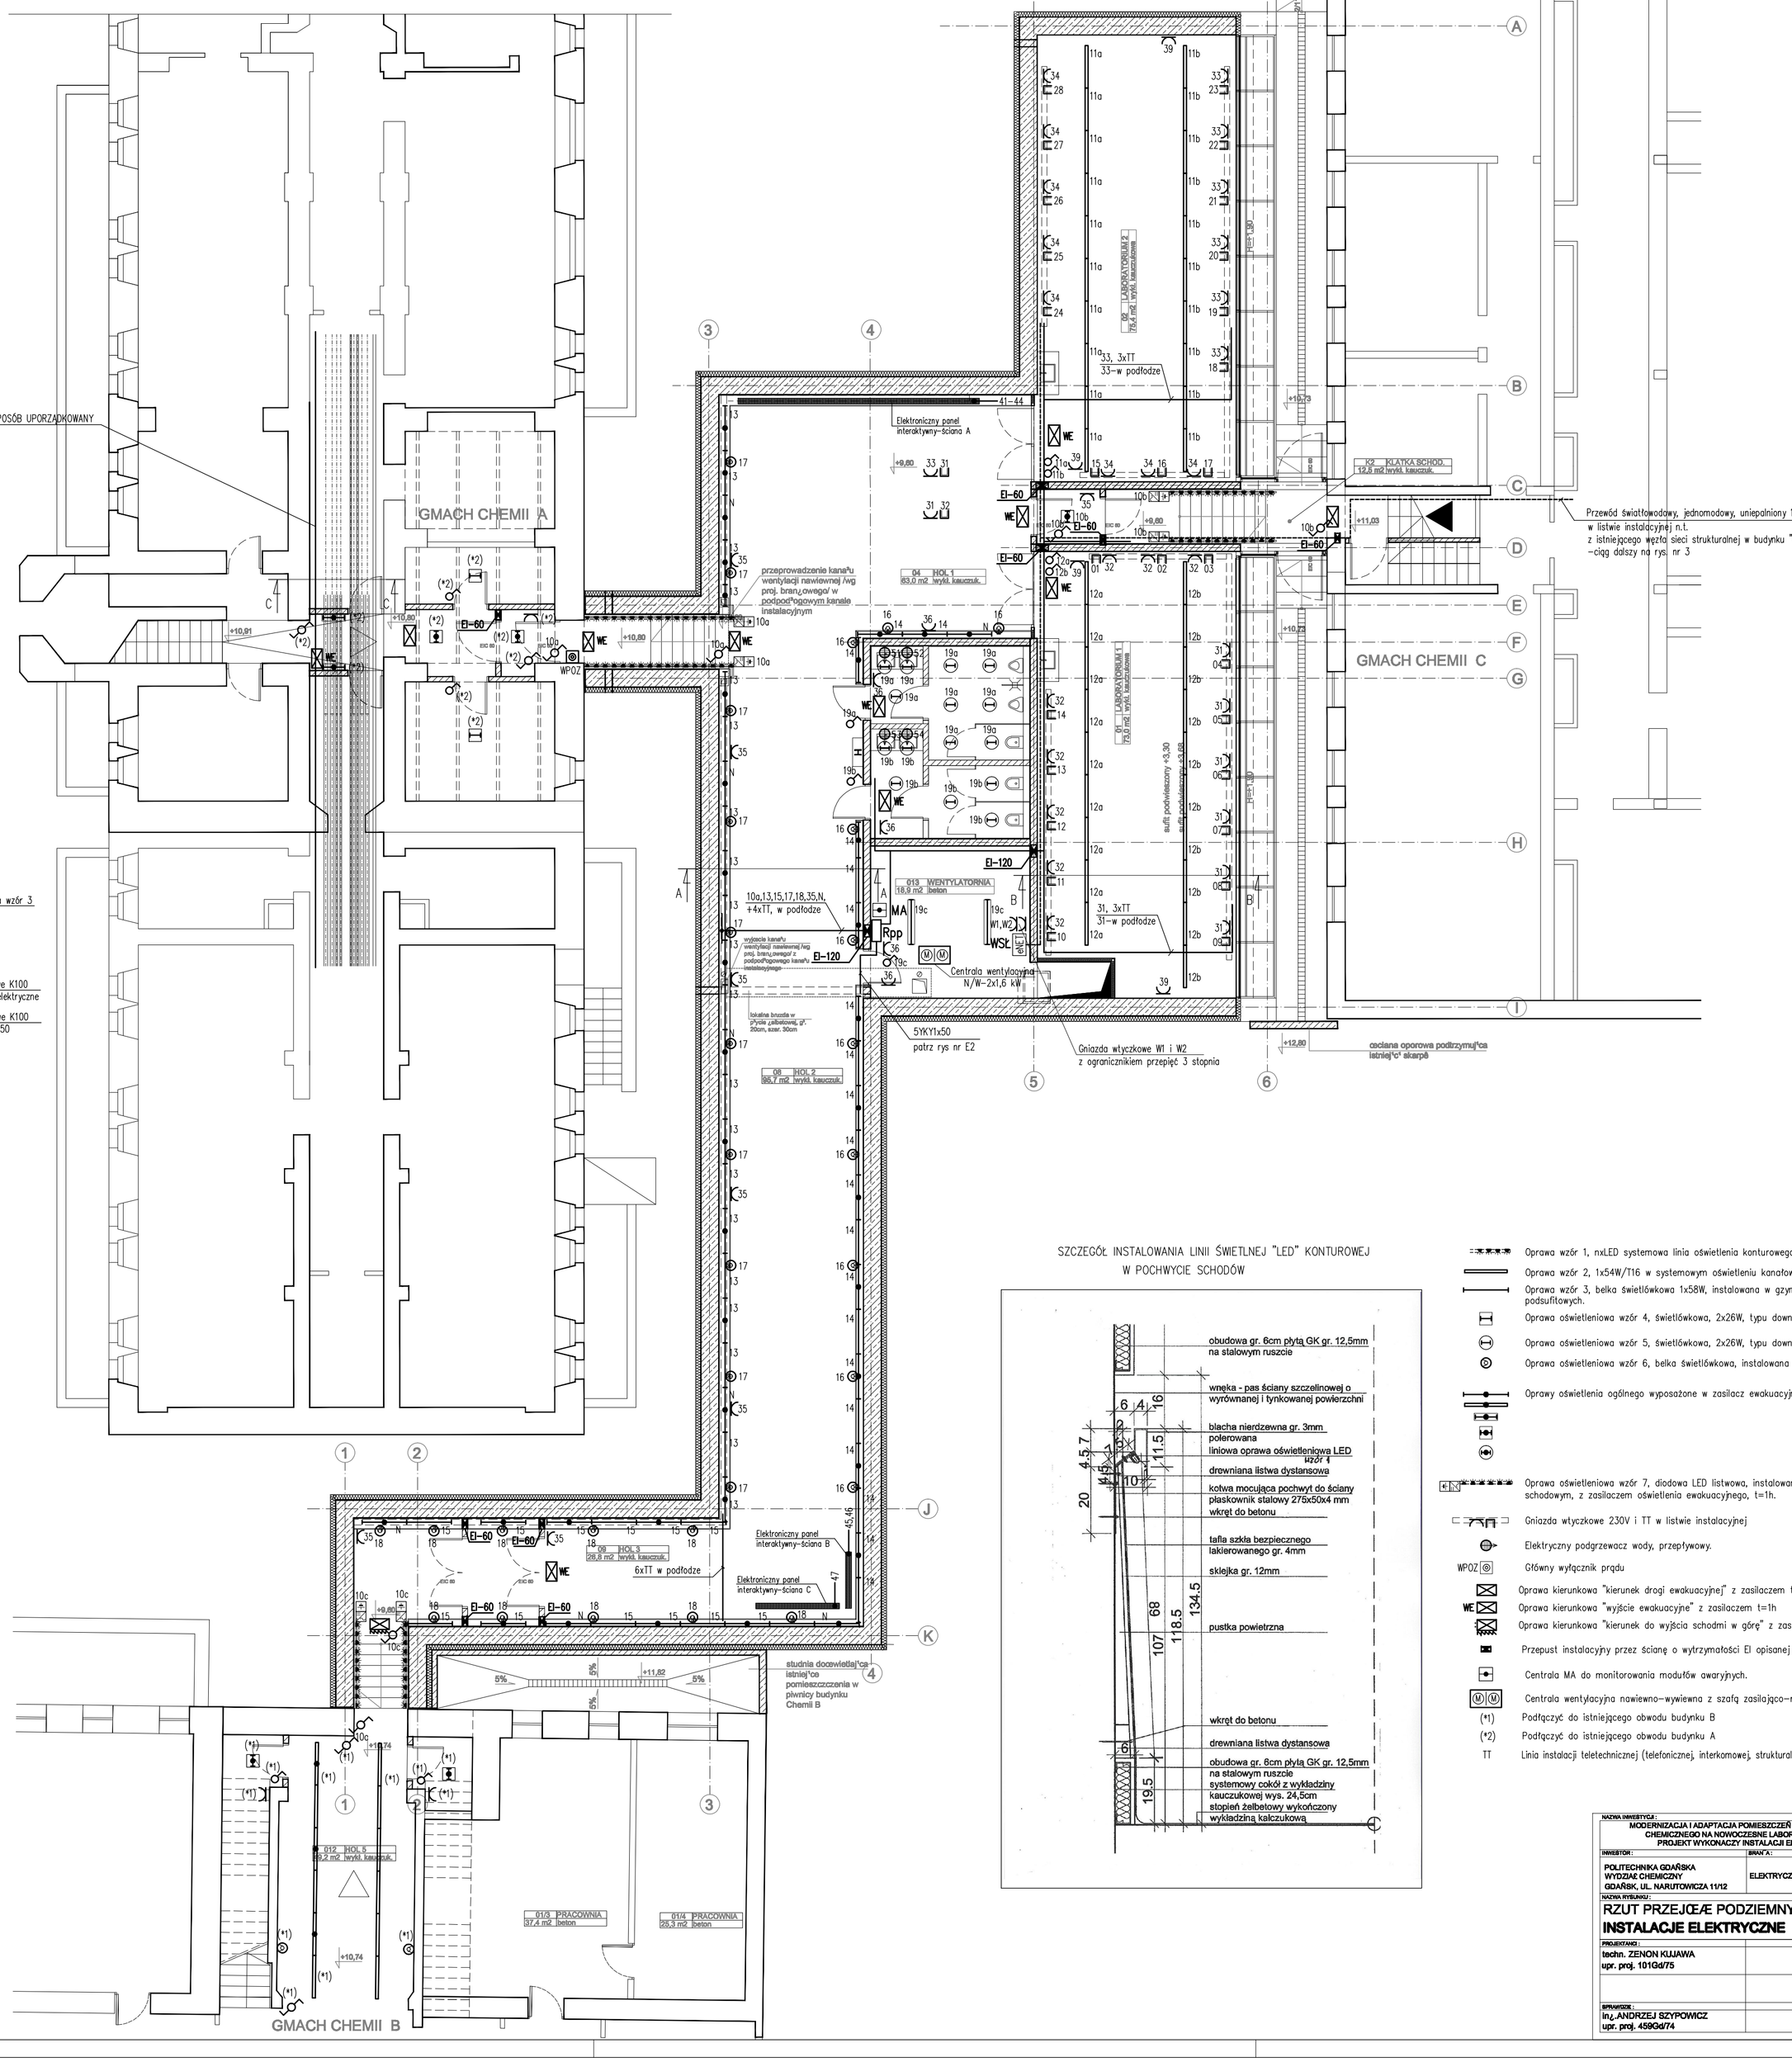

SZCZEGÓŁ INSTALOWANIA LINII ŚWIETLNEJ "LED" KONTUROWEJ
W POCHWYCIE SCHODÓW

- Oprawa wzór 1, nxLED systemowa linia oświetlenia konturowego
- Oprawa wzór 2, 1x54W/T16 w systemowym oświetleniu kanałowym, zwieszakowym.
- Oprawa wzór 3, belka świetlówkowa 1x58W, instalowana w gzymsach świetlnych, podsufitowych.
- Oprawa oświetleniowa wzór 4, świetlówkowa, 2x26W, typu down–light.
- Oprawa oświetleniowa wzór 5, świetlówkowa, 2x26W, typu down–light.
- Oprawa oświetleniowa wzór 6, belka świetlówkowa, instalowana w kolumnie pionowej.
- Oprawy oświetlenia ogólnego wyposażone w zasilacz ewakuacyjny, t=1h
- Oprawa oświetleniowa wzór 7, diodowa LED listwowa, instalowana w pochwycie schodowym, z zasilaczem oświetlenia ewakuacyjnego, t=1h.
- Gniazda wtyczkowe 230V i TT w listwie instalacyjnej
- Elektryczny podgrzewacz wody, przepływowy.
- WPOZ Główny wyłącznik prądu
- Oprawa kierunkowa "kierunek drogi ewakuacyjnej" z zasilaczem t=1h
- WE Oprawa kierunkowa "wyjście ewakuacyjne" z zasilaczem t=1h
- Oprawa kierunkowa "kierunek do wyjścia schodmi w górę" z zasilaczem t=1h
- Przepust instalacyjny przez ścianę o wytrzymałości EI opisanej na rysunku.
- Centrala MA do monitorowania modułów awaryjnych.
- Centrala wentylacyjna nawiewno–wywiewna z szafą zasilająco–regulacyjną.
- (*1) Podłączyć do istniejącego obwodu budynku B
- (*2) Podłączyć do istniejącego obwodu budynku A
- TT Linia instalacji teletechnicznej (telefonicznej, interkomowej, strukturalnej, ppoż.)

NAZWA INWESTYCJI:
MODERNIZACJA I ADAPTACJA POMIESZCZEŃ BUDYNKÓW WYDZIAŁU CHEMICZNEGO NA NOWOCZESNE LABORATORIA NAUKOWE
PROJEKT WYKONAWCZY INSTALACJI ELEKTRYCZNYCH

INWESTOR: POLITECHNIKA GDAŃSKA, WYDZIAŁ CHEMICZNY, GDAŃSK, UL. NARUTOWICZA 11/12
BRANŻA: ELEKTRYCZNA
DATA: LUTY 2010

NAZWA RYSUNKU: RZUT PRZEJCÆ PODZIEMNYCH
INSTALACJE ELEKTRYCZNE
SKALA: 1 : 100

PROJEKTANCI: techn. ZENON KLIJAWA upr. proj. 101Gd/75
SPRAWDZIŁ: inż. ANDRZEJ SZYPOWICZ upr. proj. 459Gd/74
NR RYSUNKU: E4