


ZAPLECZE

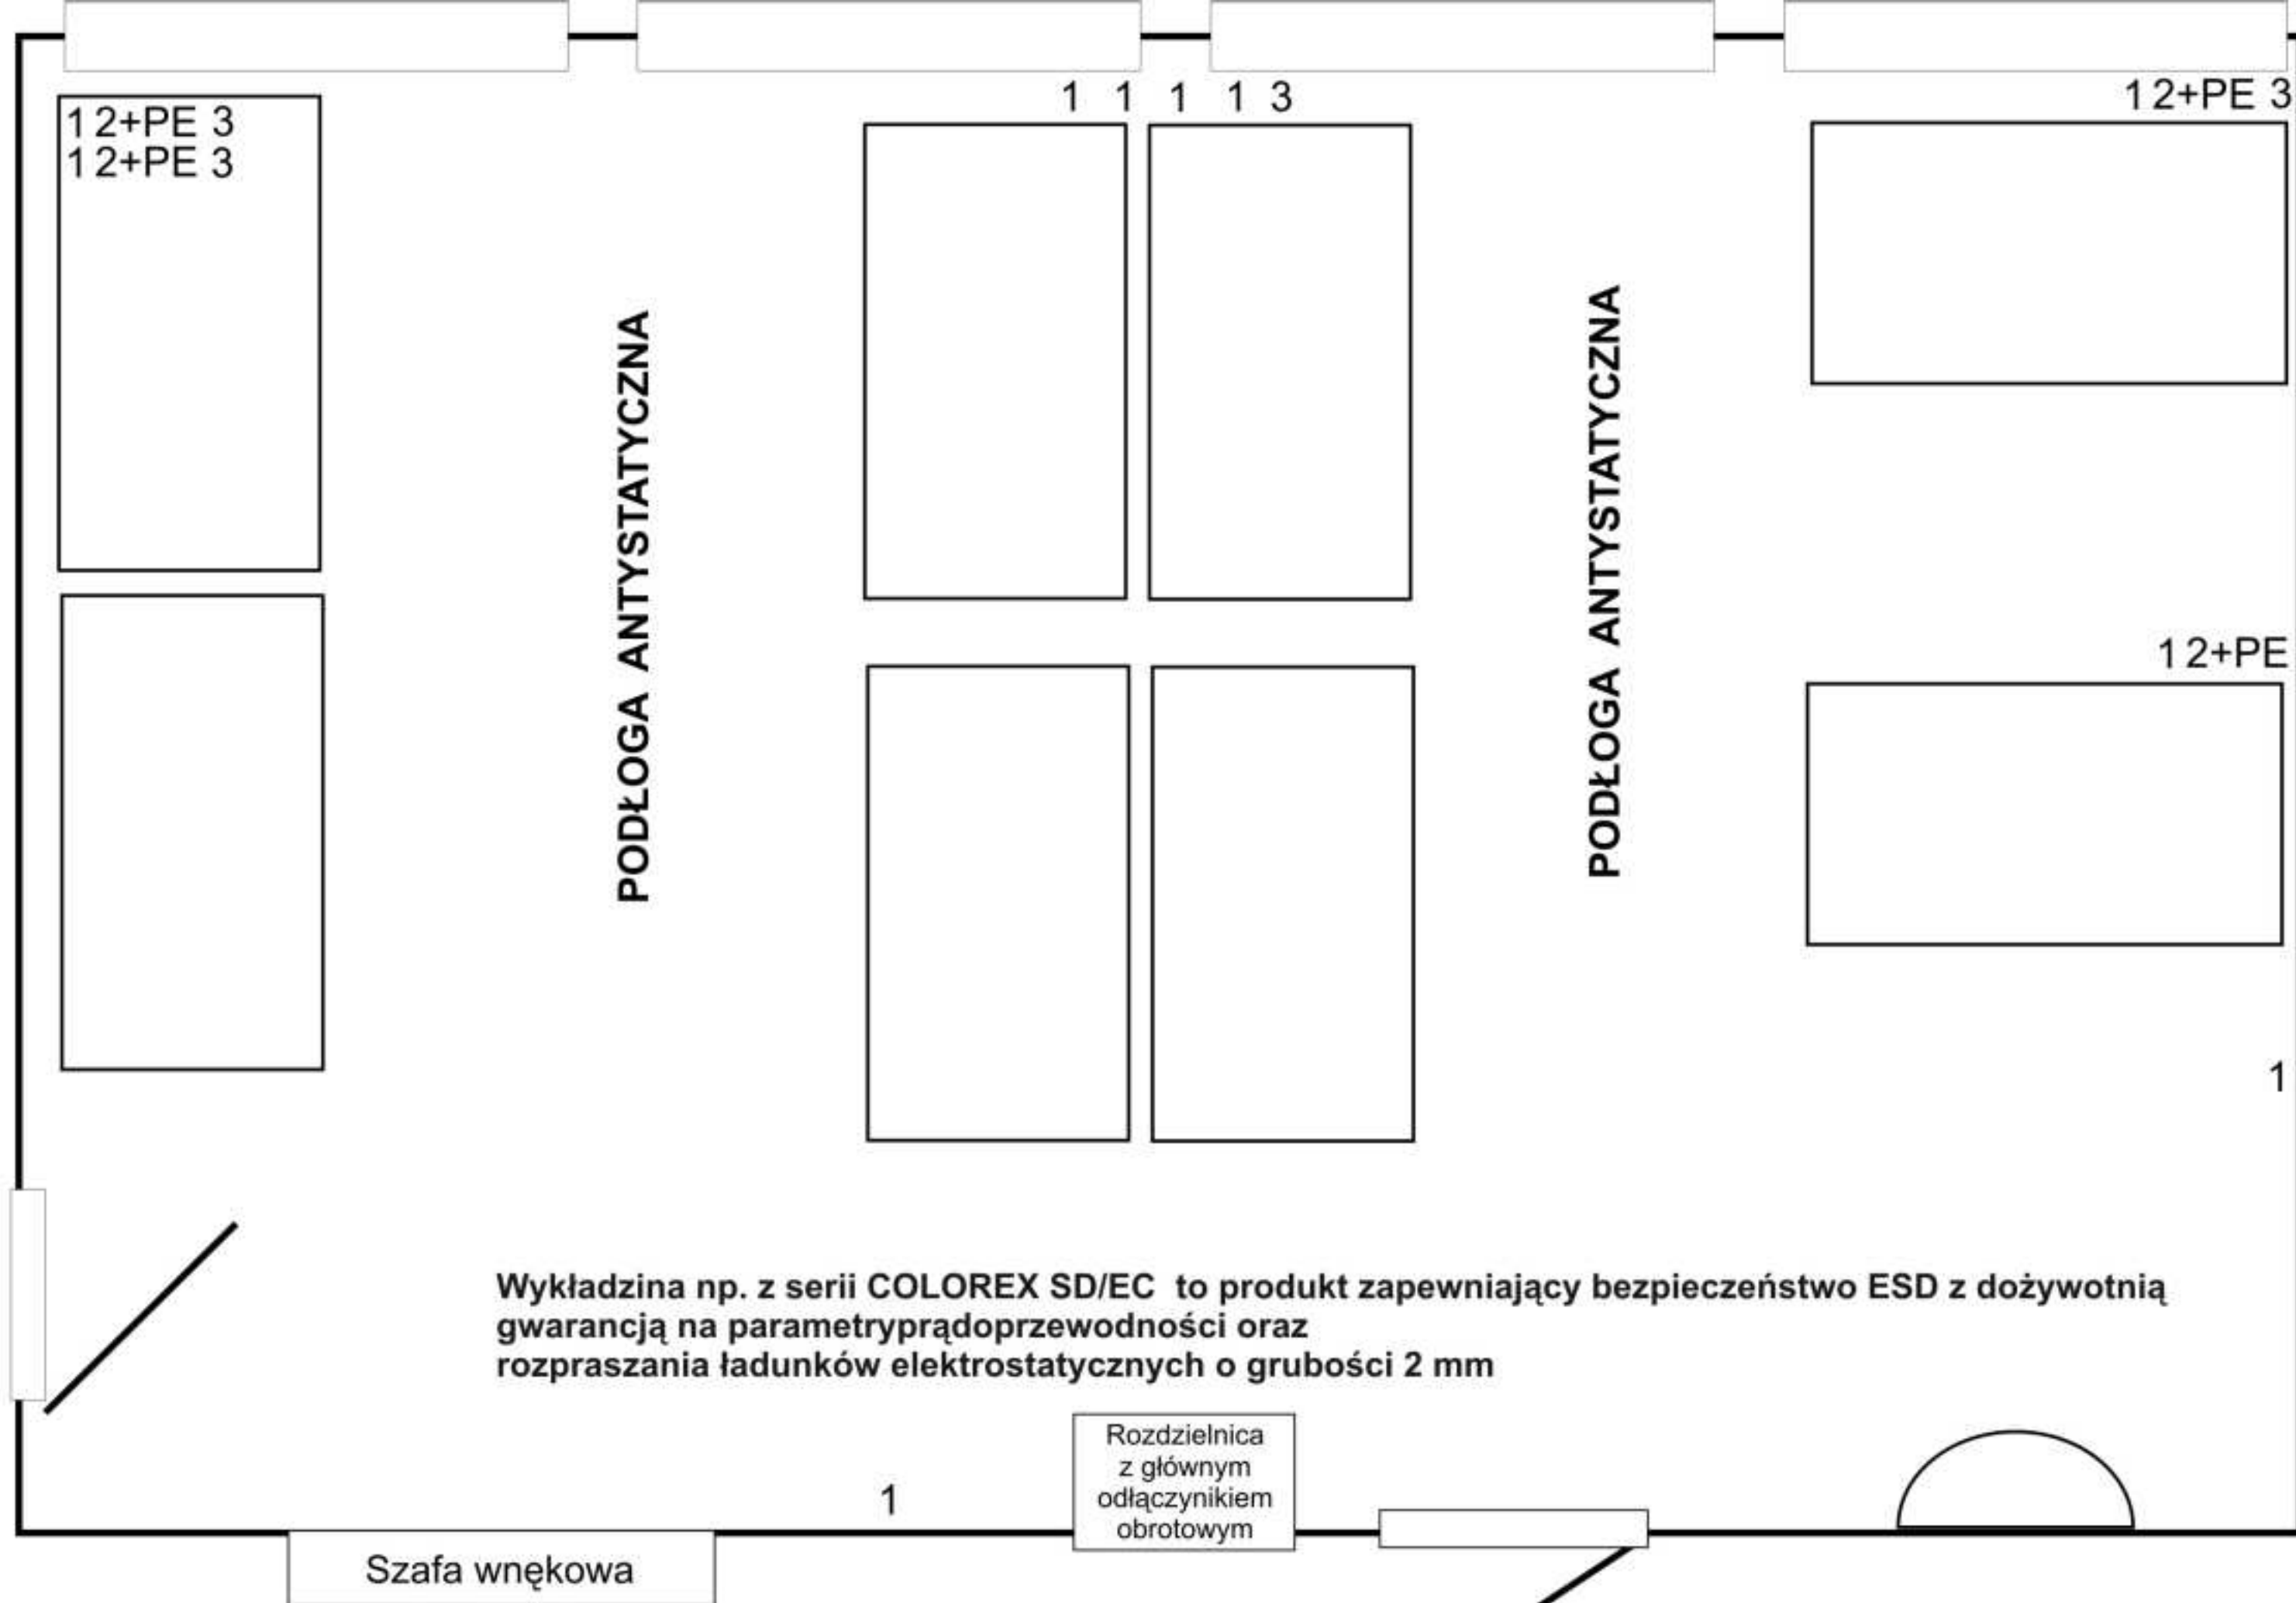

1- gniazda zasilane z fazy L1

2- gniazda zasilane z fazy L2 z zabezpieczeniem zwłocznym typu C

3- gniazda typu DATA (4 sztuki w zespole) zasilane z sieci "komputerowej"

gniazda zasilane z fazy L2 z dodatkowym zewnętrznym zaciskiem ochronnym

LABORATORIUM sala 443