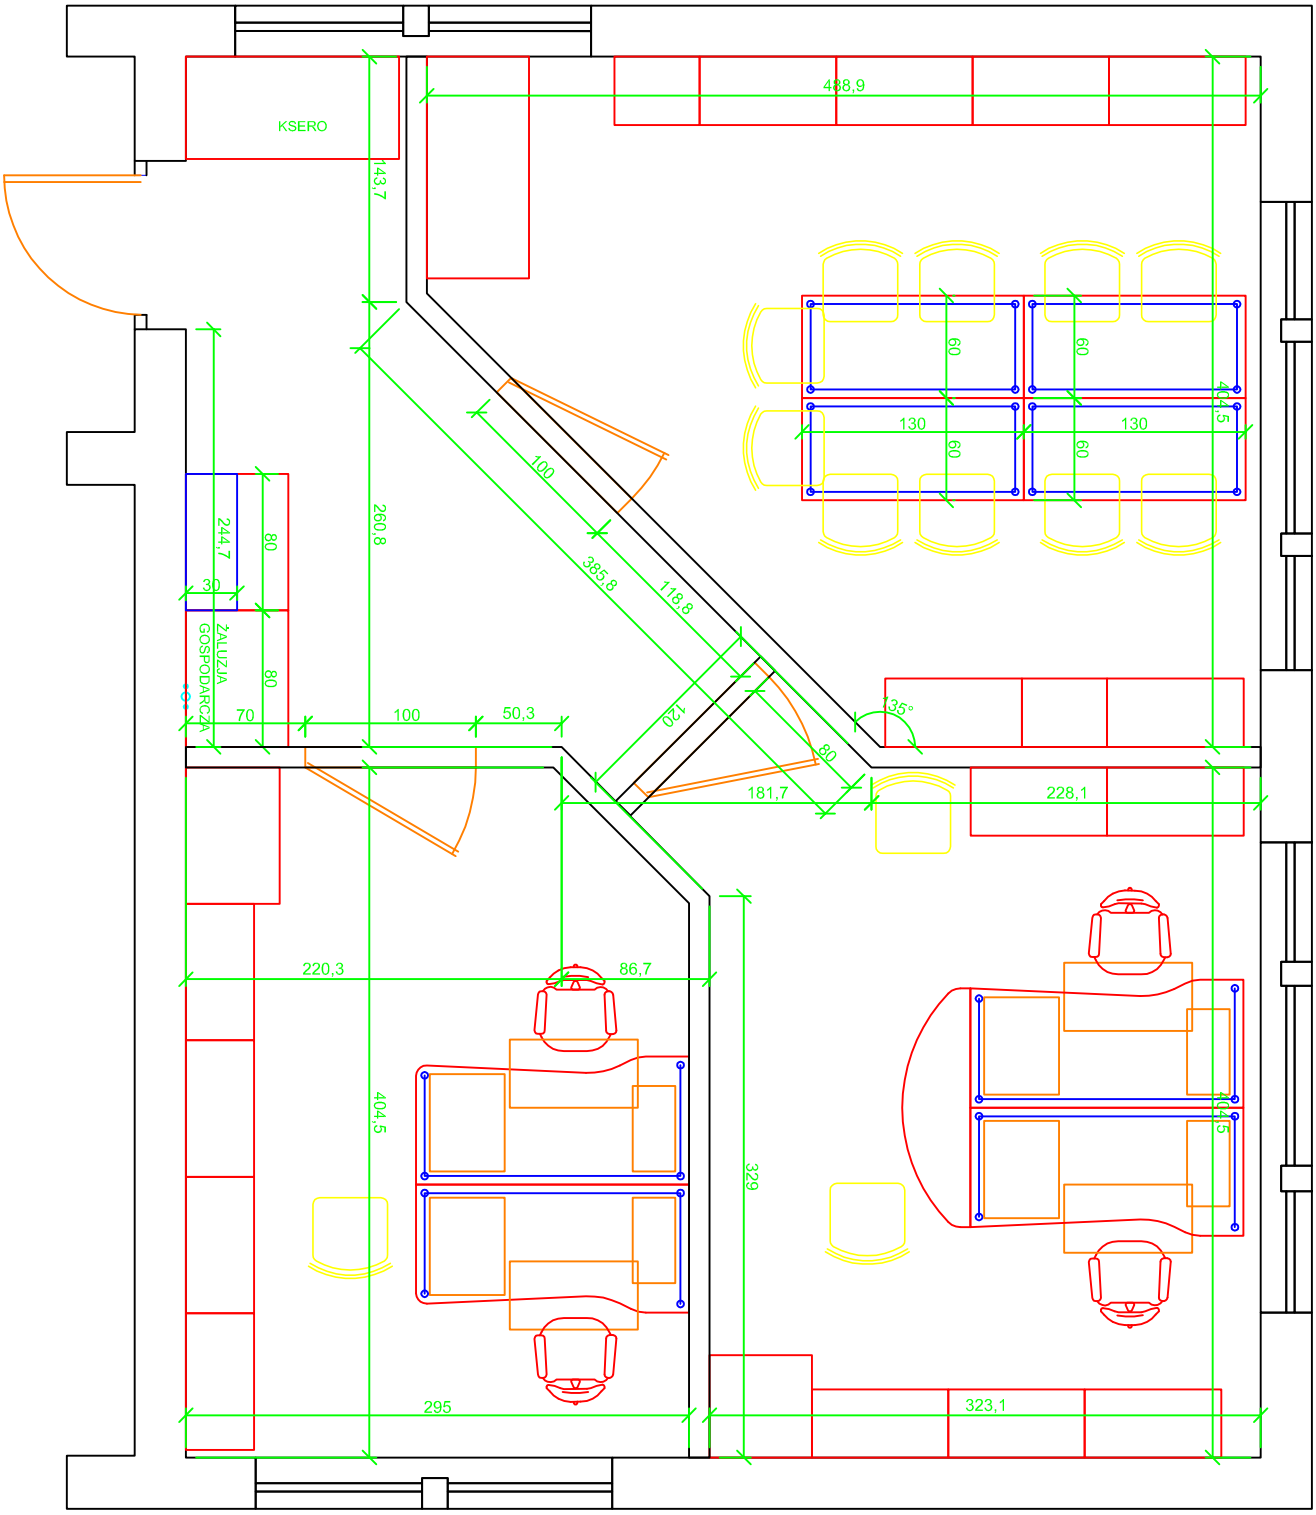Pomieszczenie 416a,b,c Budynek Hydrotechniki
Stan po remoncie