




PG WILIŚ  
HYDRO 416 (węzeł A)

## Rysunek 2

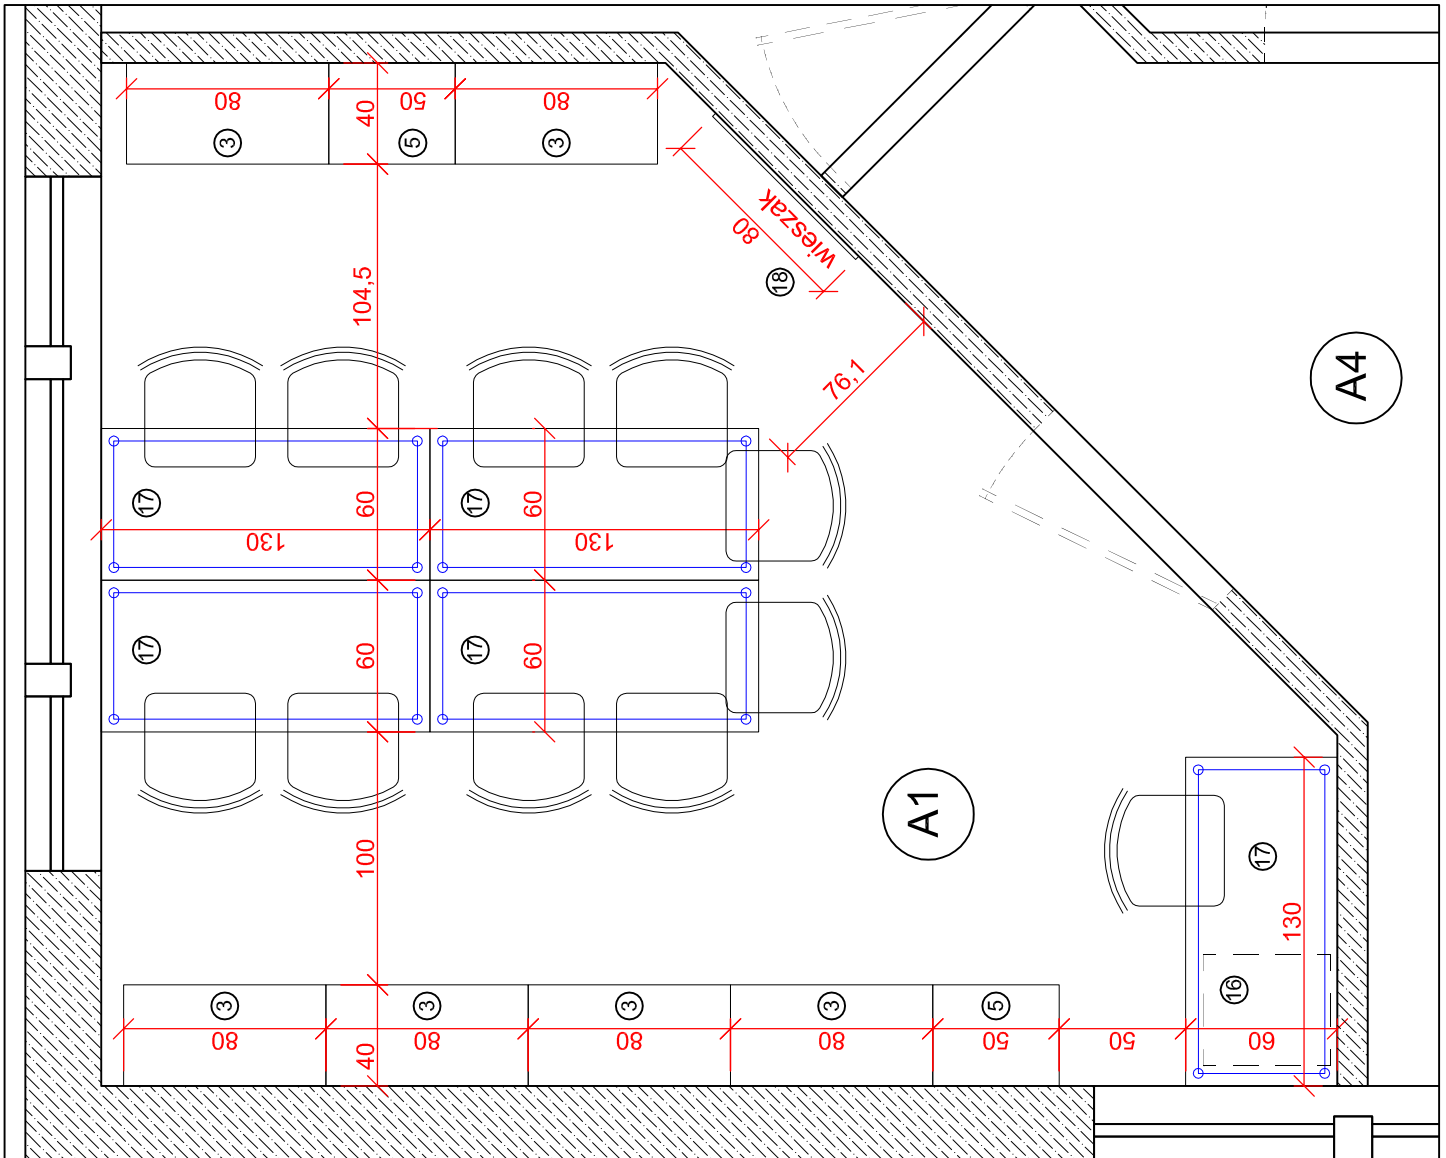

- ③ - Szafa S3 - biurowa przeszklona z nadstawką (6x drzwi) 80x40x293 cm
- ⑤ - Szafa S5 - biurowa przeszklona z nadstawką (3x drzwi) 50x40x293 cm
- ⑬ - Kontener na kółkach K2 - (1x szuflada + 1x drzwi) 44x55x62 cm
- ⑰ - Stół ST1 - 130x60x75 cm
- ⑱ - Wieszak na ubrania W1 - 80x2x140 cm

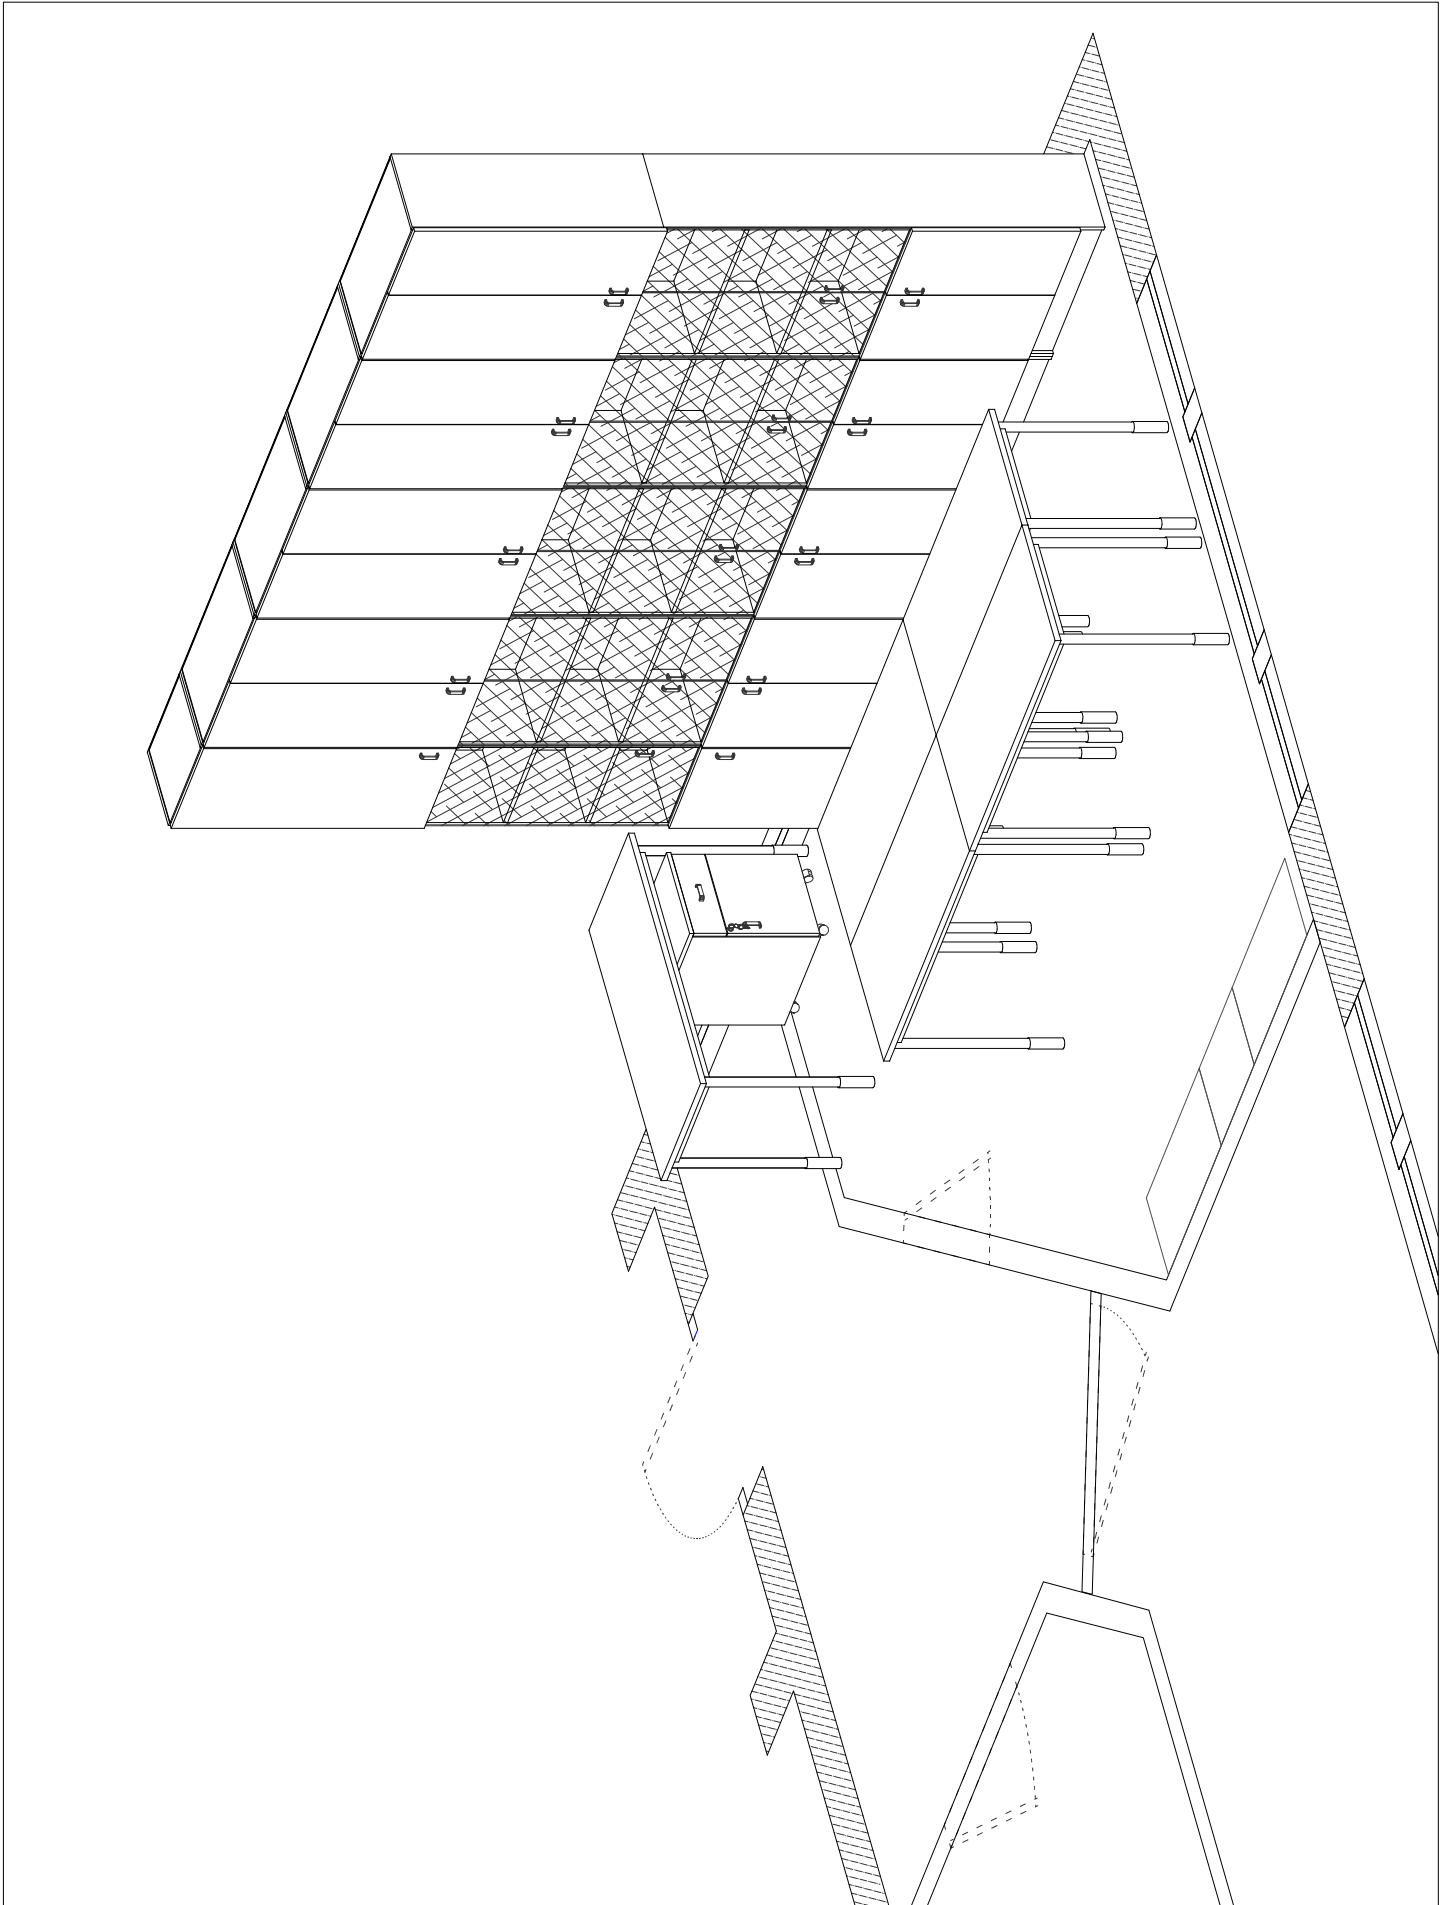


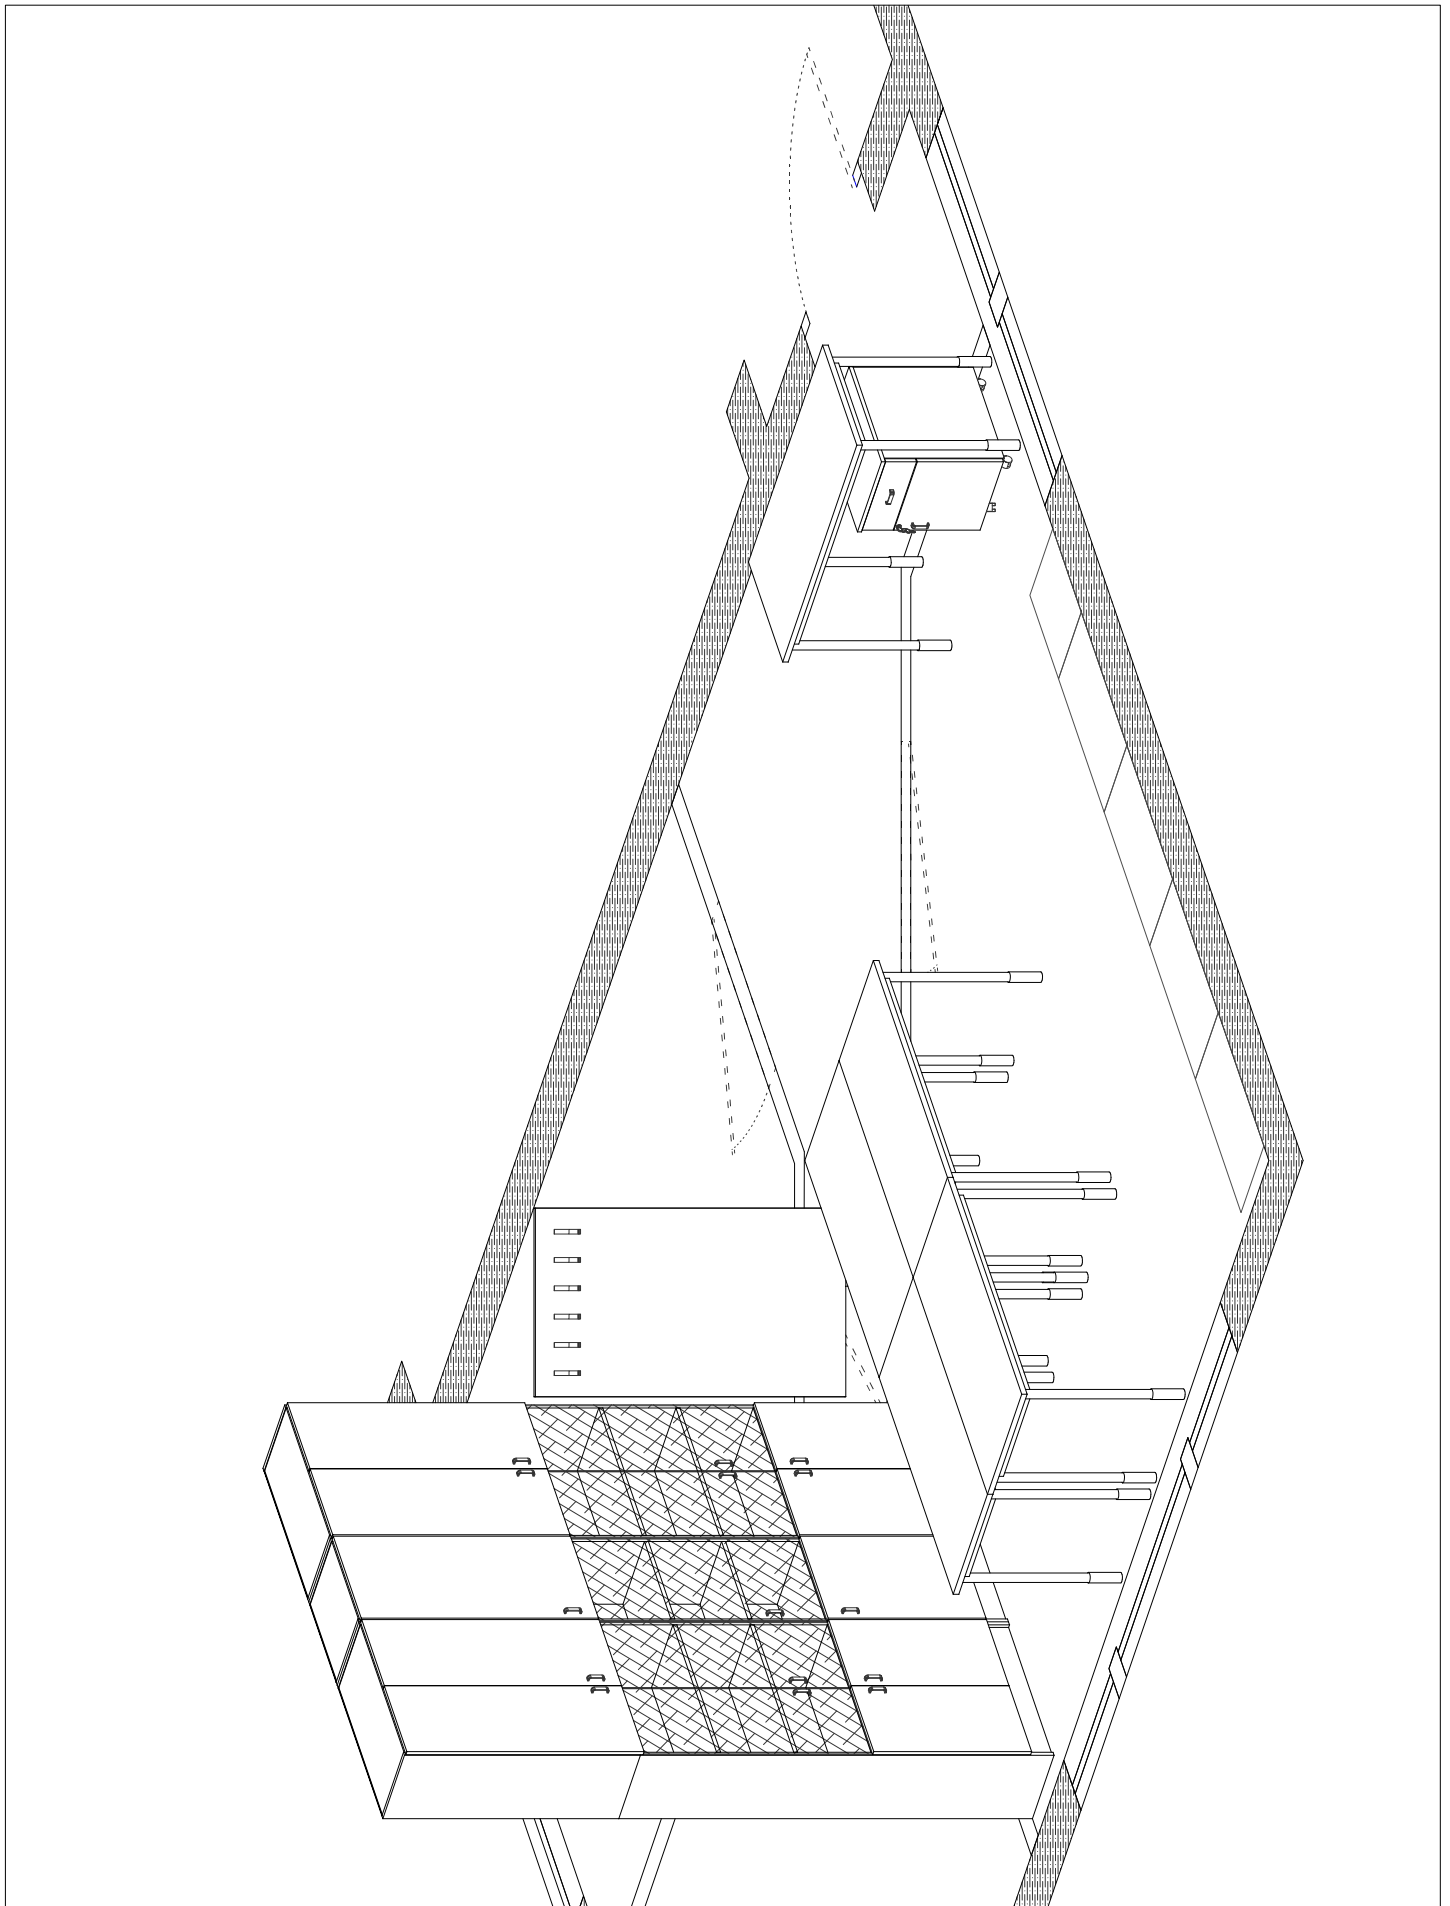



PG WILIŚ  
HYDRO 416 (węzeł A)


## Rysunek 5

- ② - Szafa S2 - biurowa z nadstawką (4x drzwi) 80x40x293 cm
- ③ - Szafa S3 - biurowa przeszklona z nadstawką (6x drzwi) 80x40x293 cm
- ④ - Szafa S4 - biurowa przeszklona z nadstawką (3x drzwi) 60x40x293 cm
- ⑦ - Szafa S7 - ubraniowo-biurowa z nadstawką wraz z drabiną (4x drzwi) 80x60x293 cm
- ⑬ - Biurko B1 - (1x klawiatura + 1x wózek pod PC) 160x75x75 cm
- ⑭ - Dostawka do biurek D1 - 40x140x75 cm
- ⑮ - Kontener na kółkach K1 - (3x szuflada + piórnik) 44x55x62 cm
- ⑲ - Wieszak na ubrania W2 - 60x2x140 cm

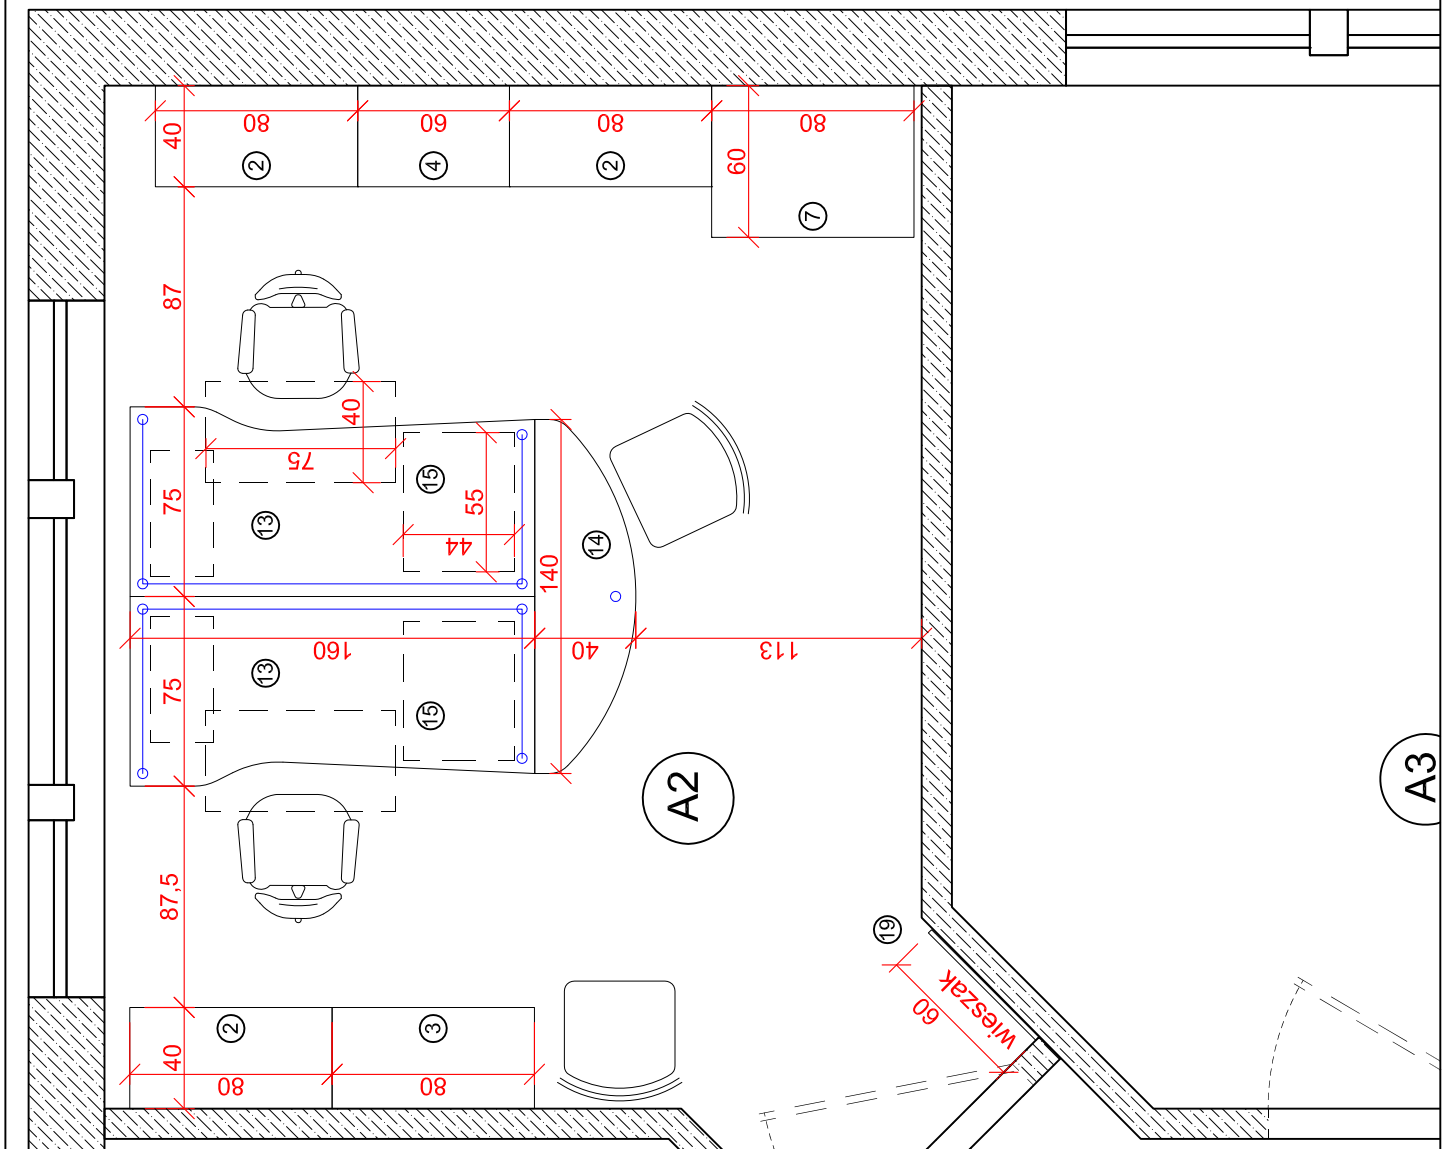


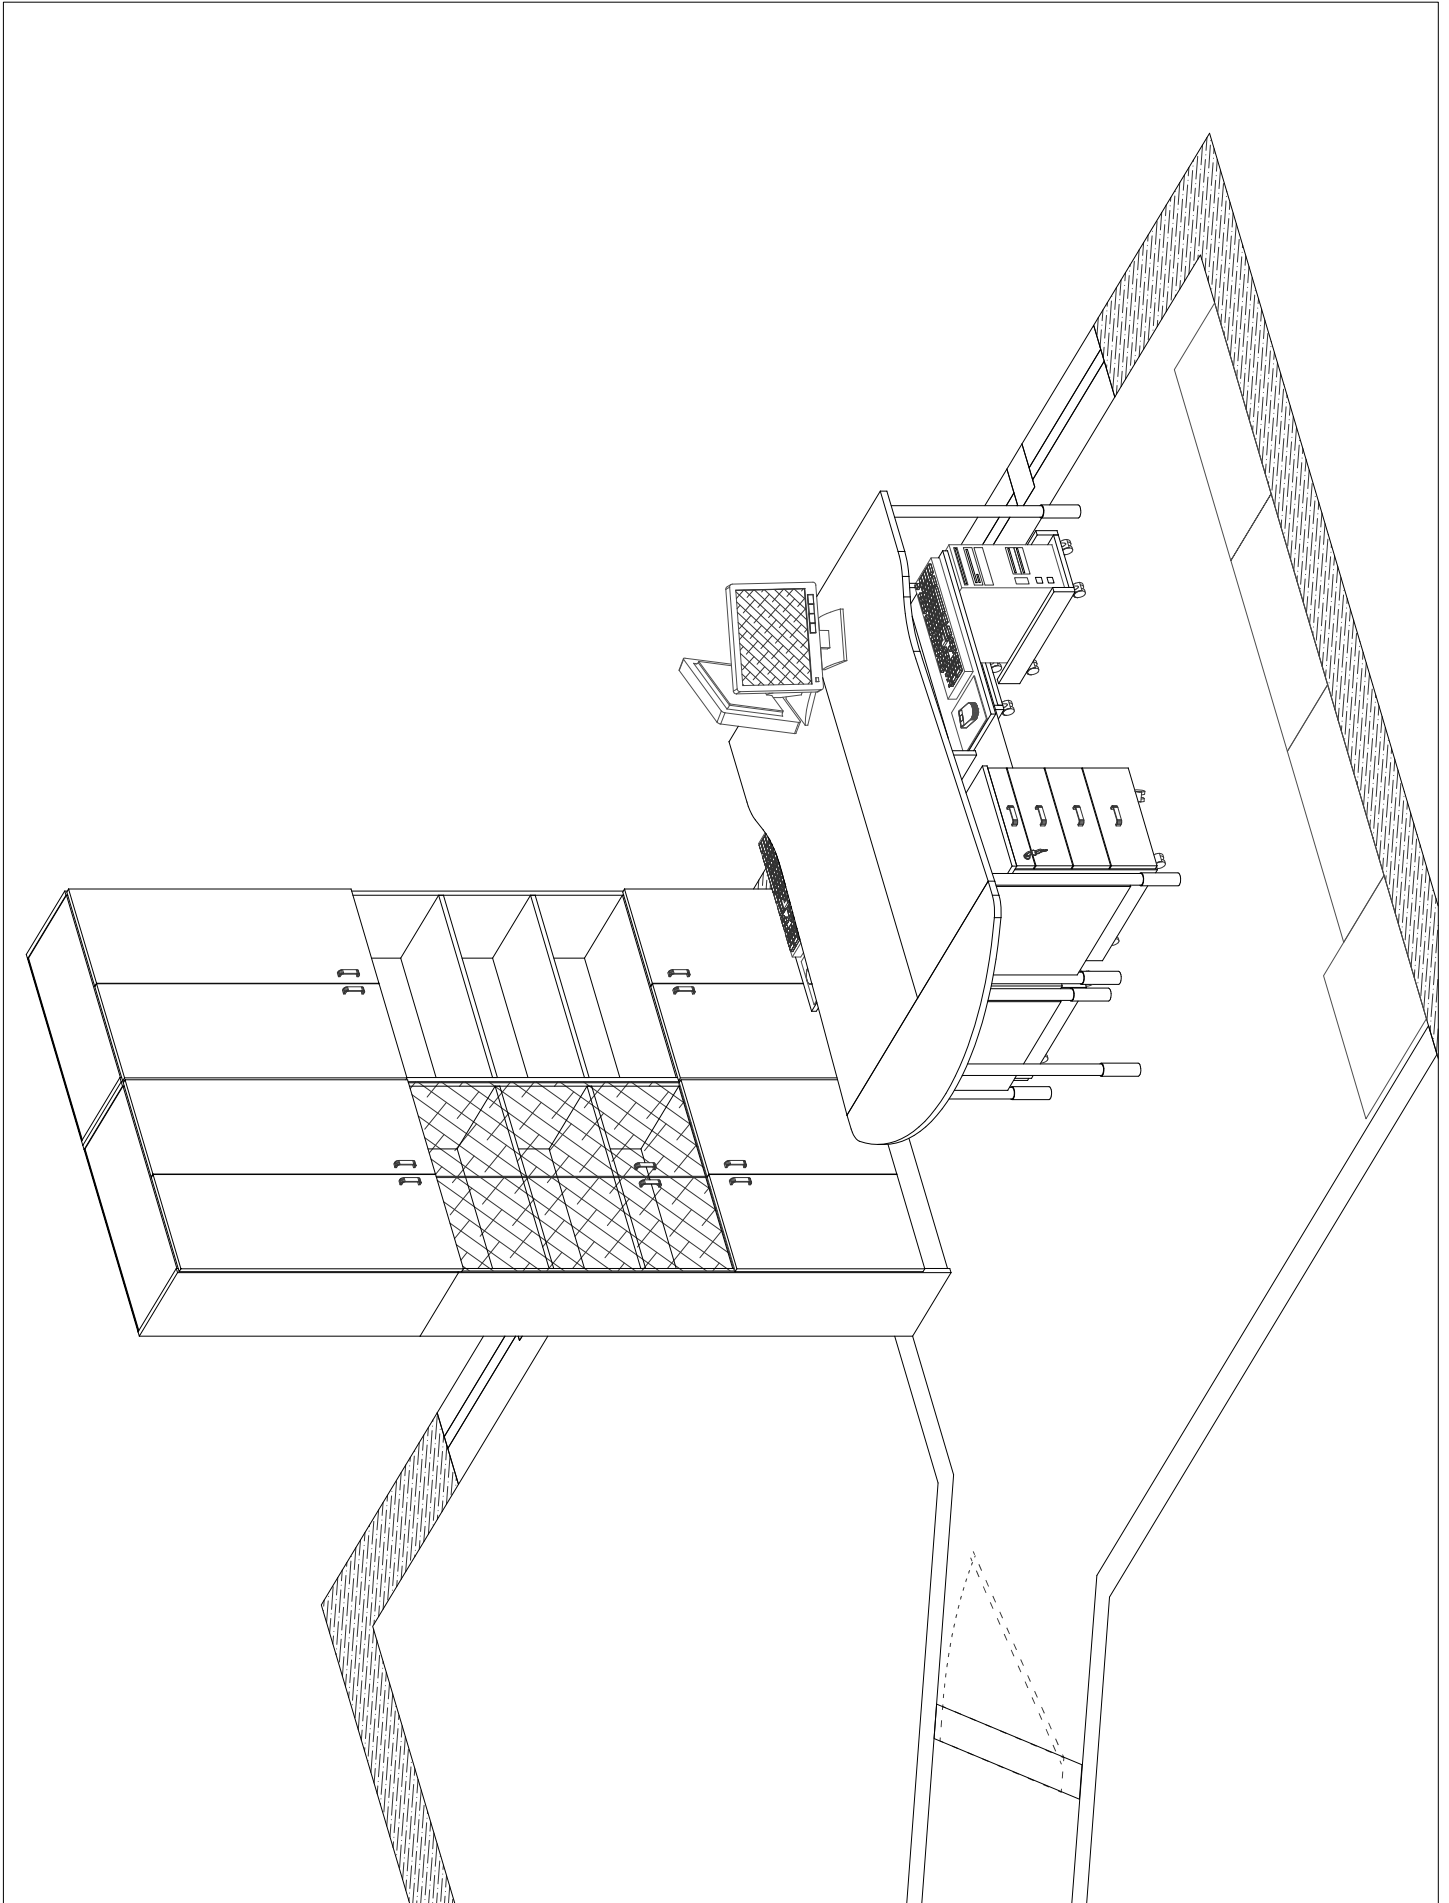


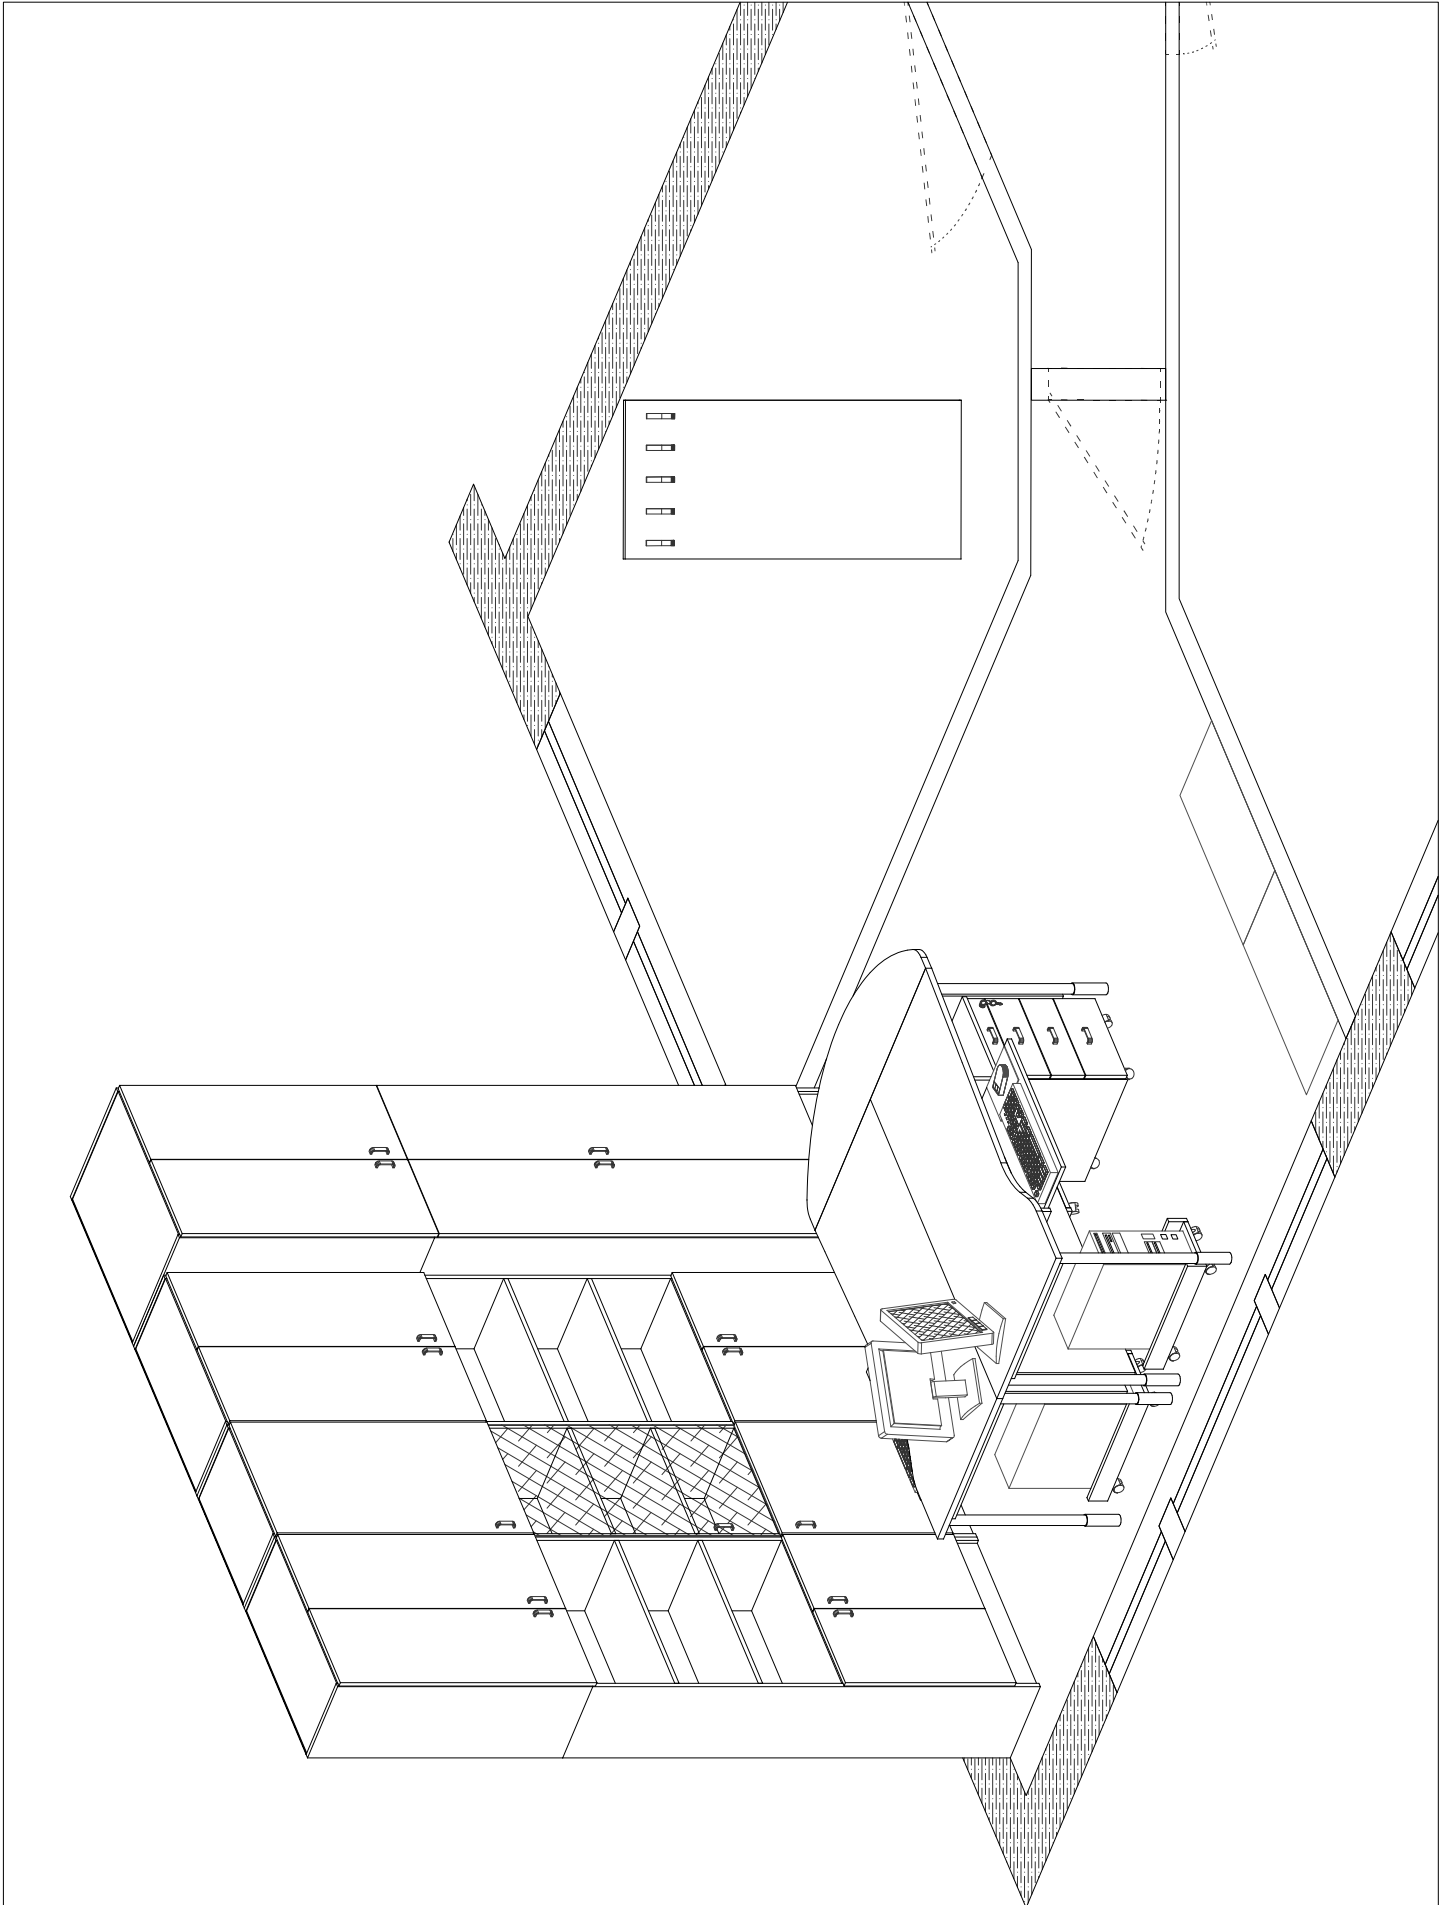

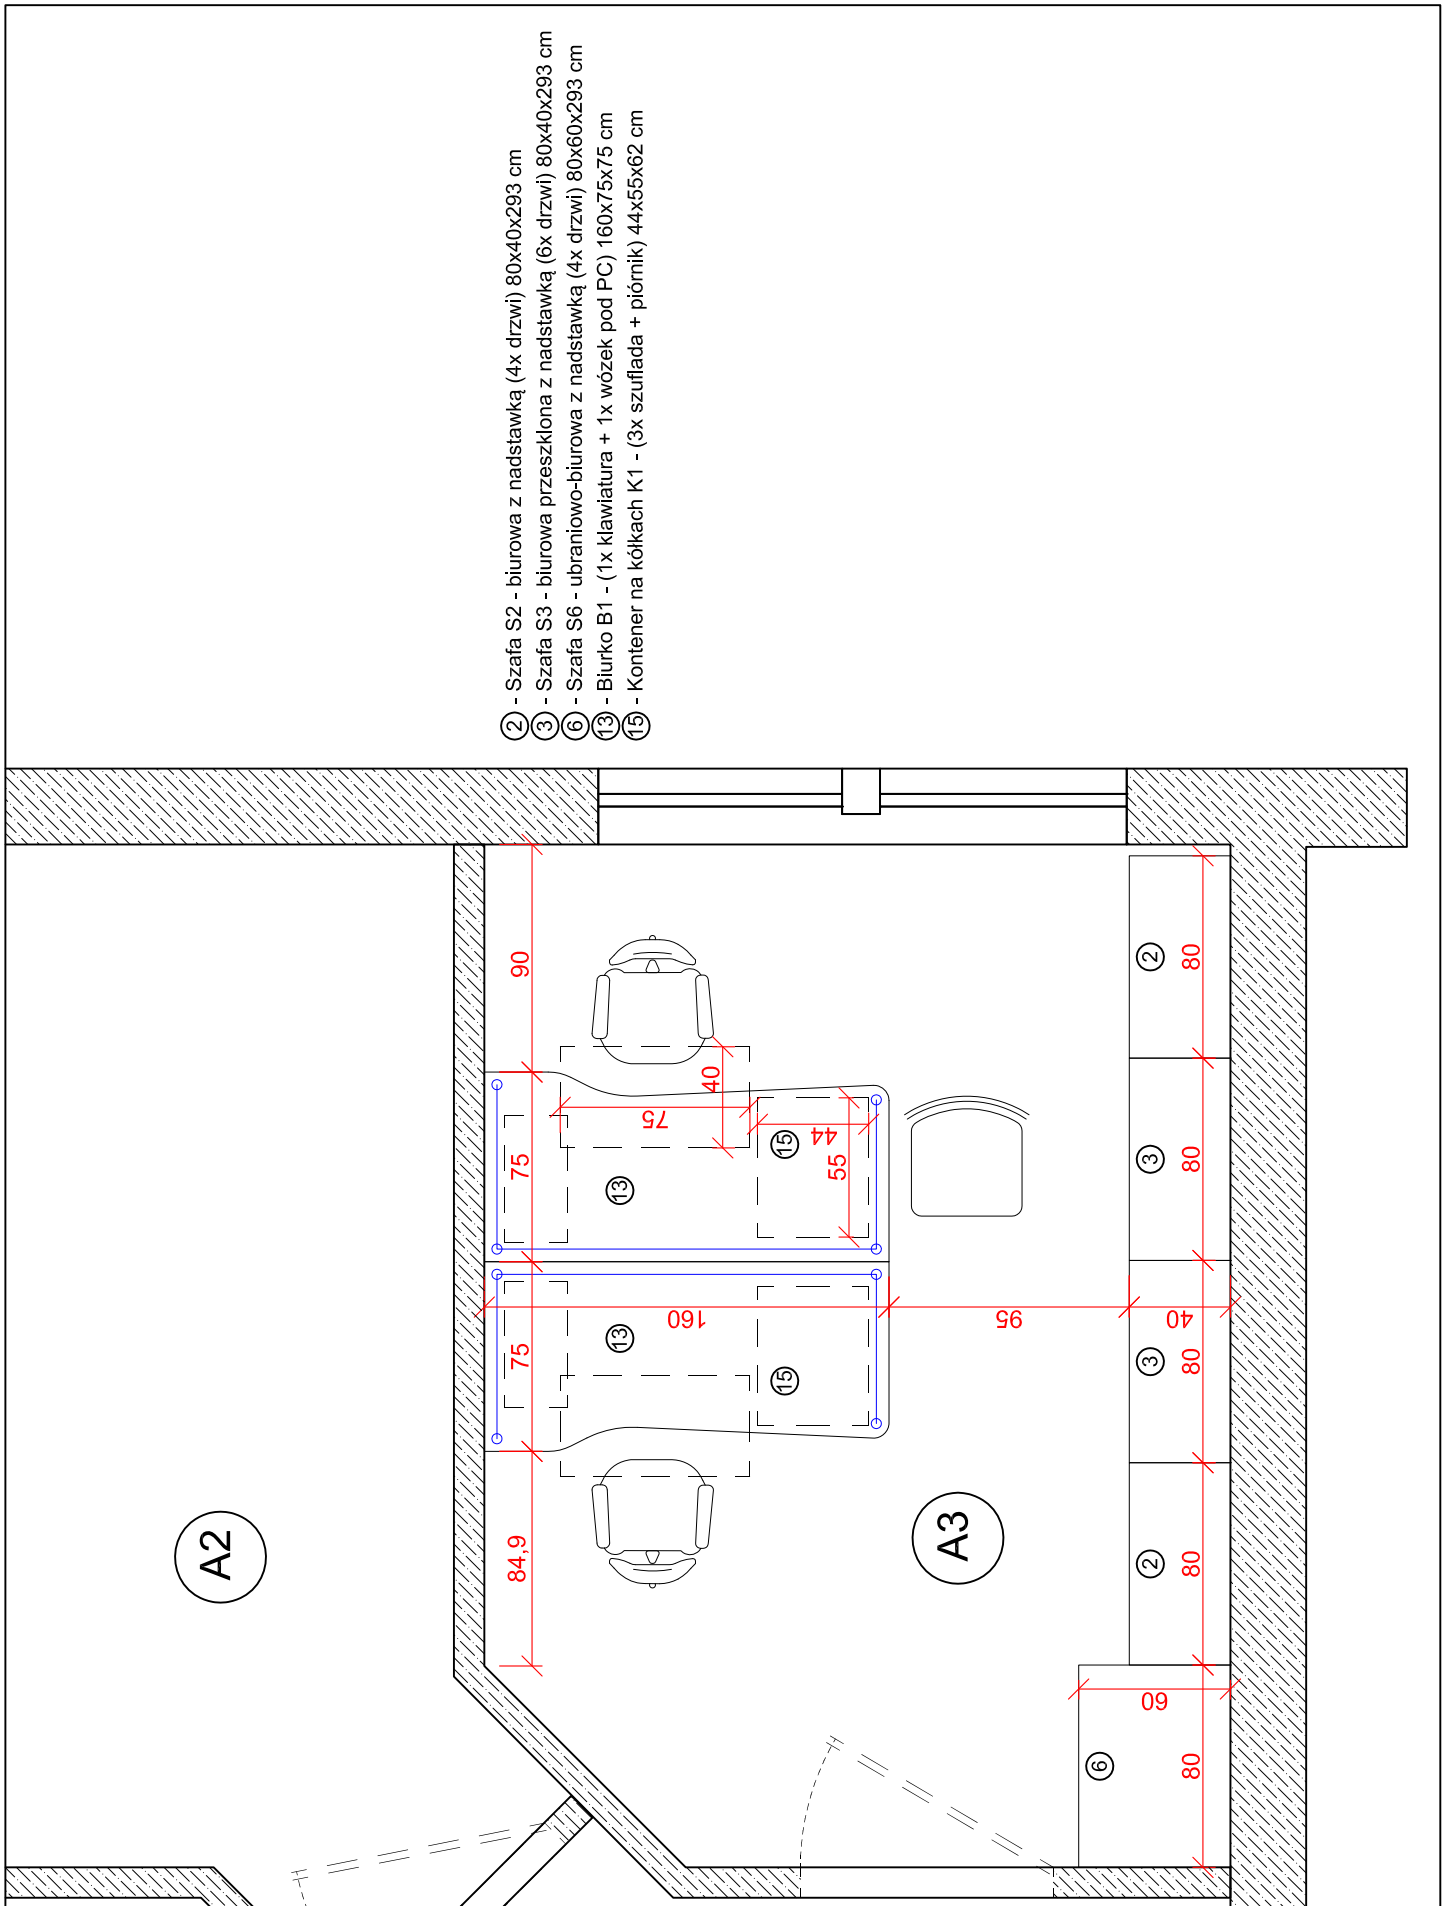





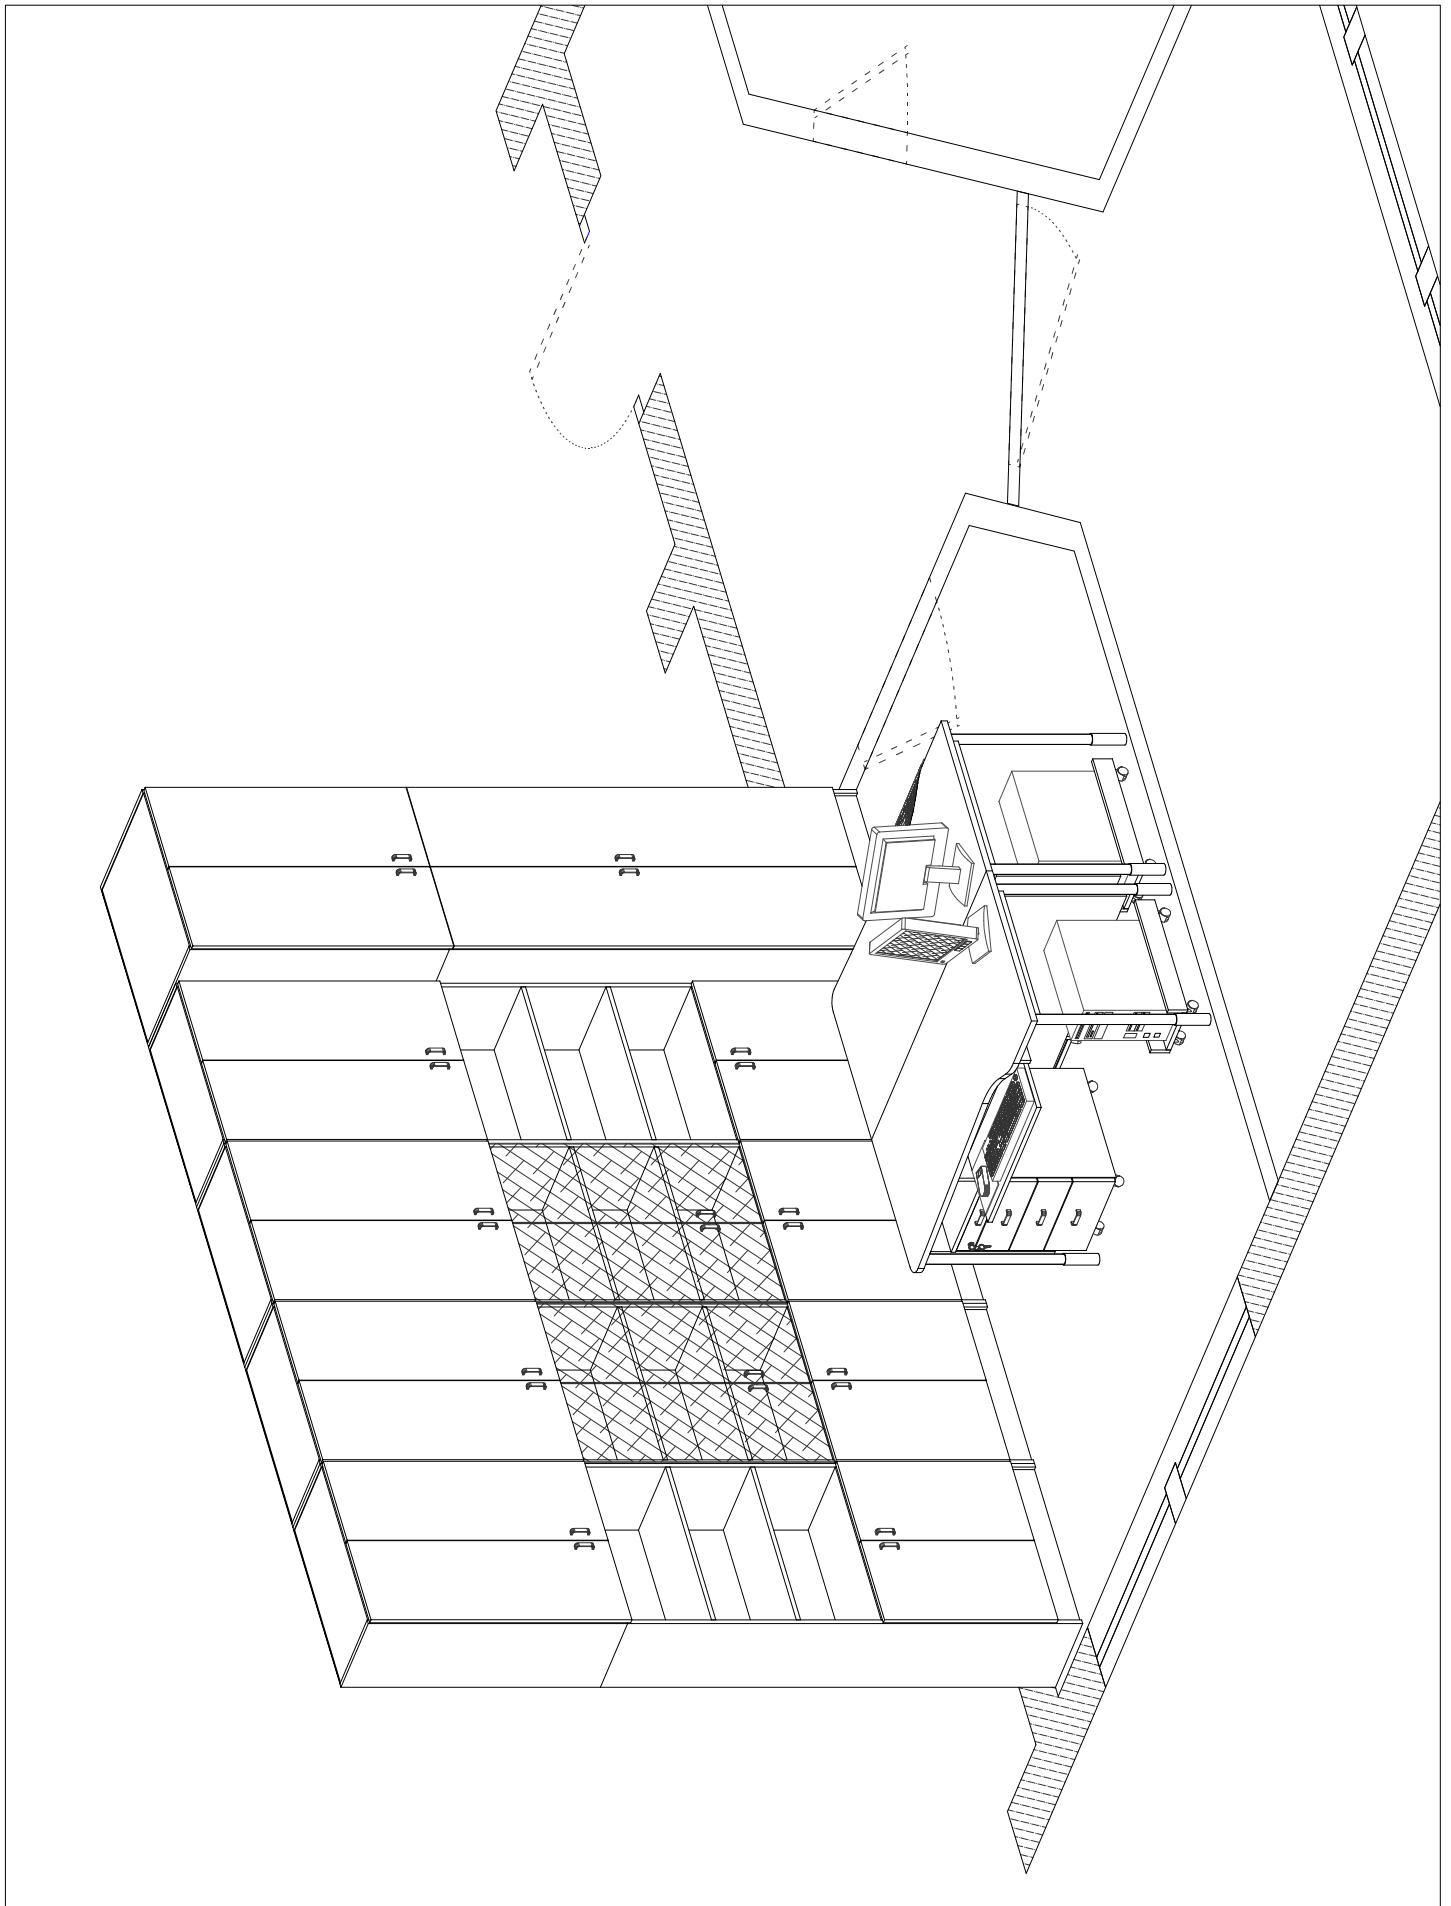


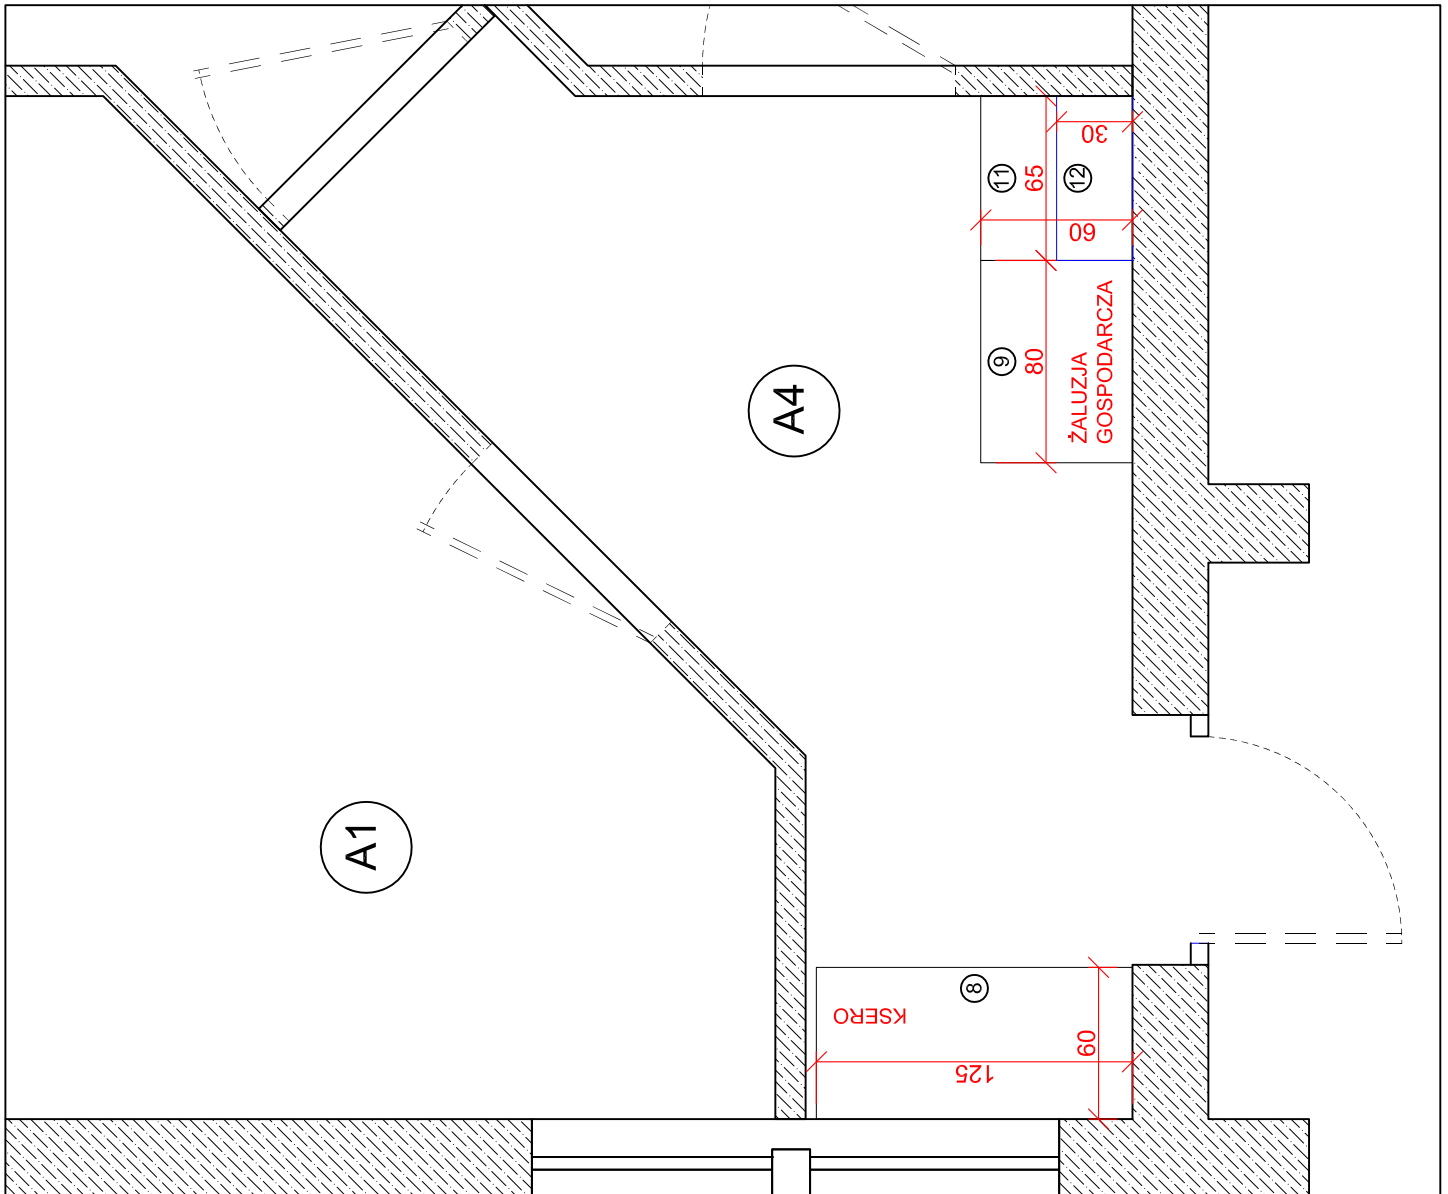


- ⑧ - Szafa S8 - biurowa pod ksero (2x drzwi) 125x60x76 cm
- ⑨ - Szafa S9 - gospodarcza żaluzjowa (2x drzwi) 80x60x200 cm
- ⑪ - Szafa S11 - gospodarcza (1x drzwi) 65x60x85 cm
- ⑫ - Szafa S12 - szafka wisząca (1x drzwi) 65x30x60 cm

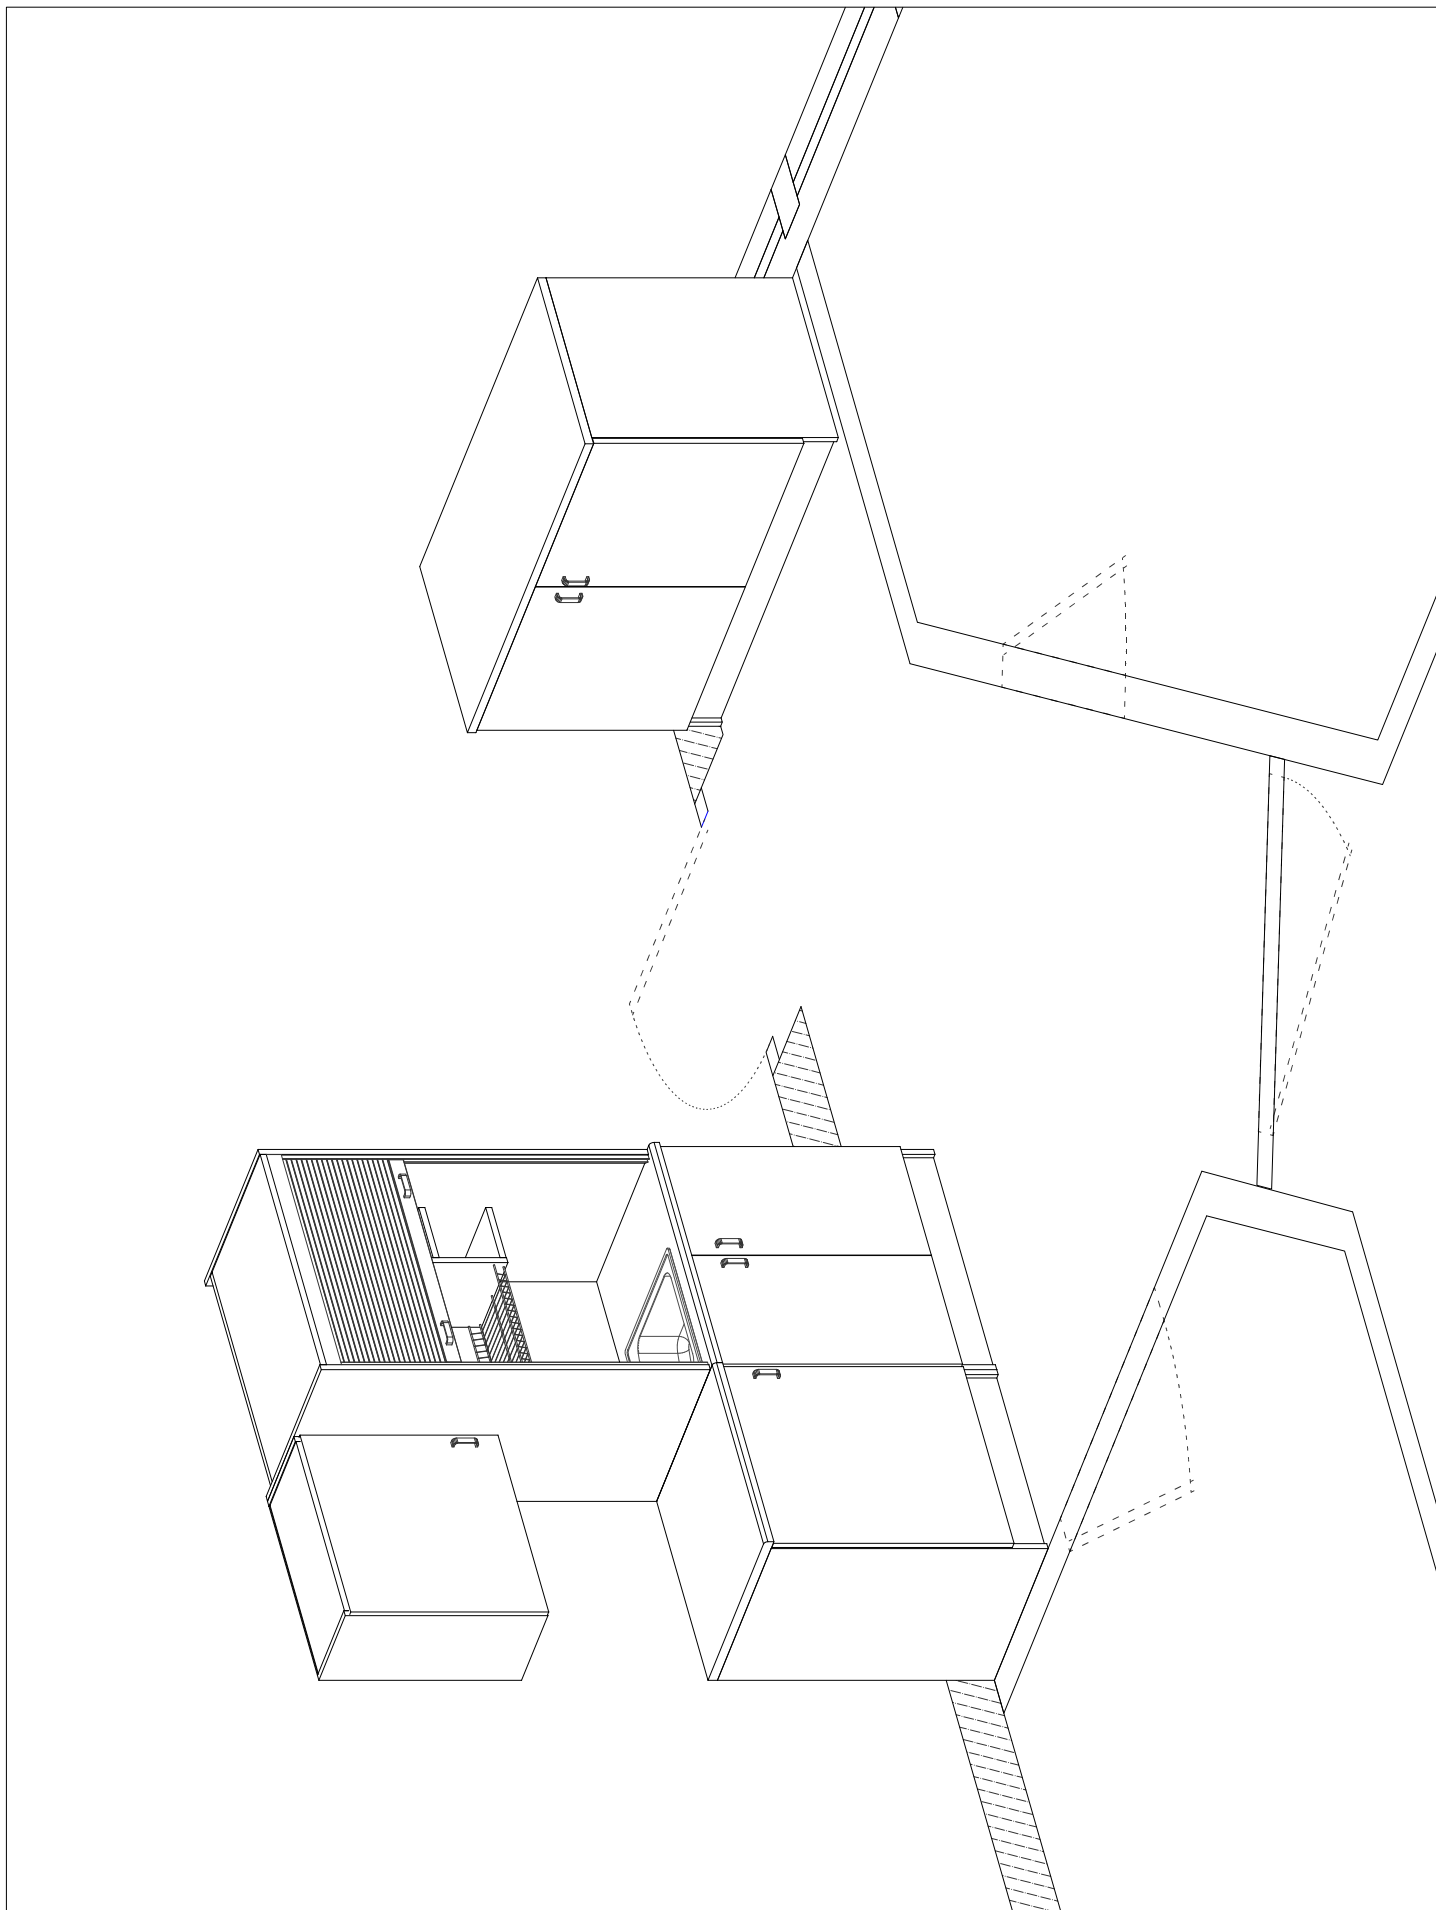

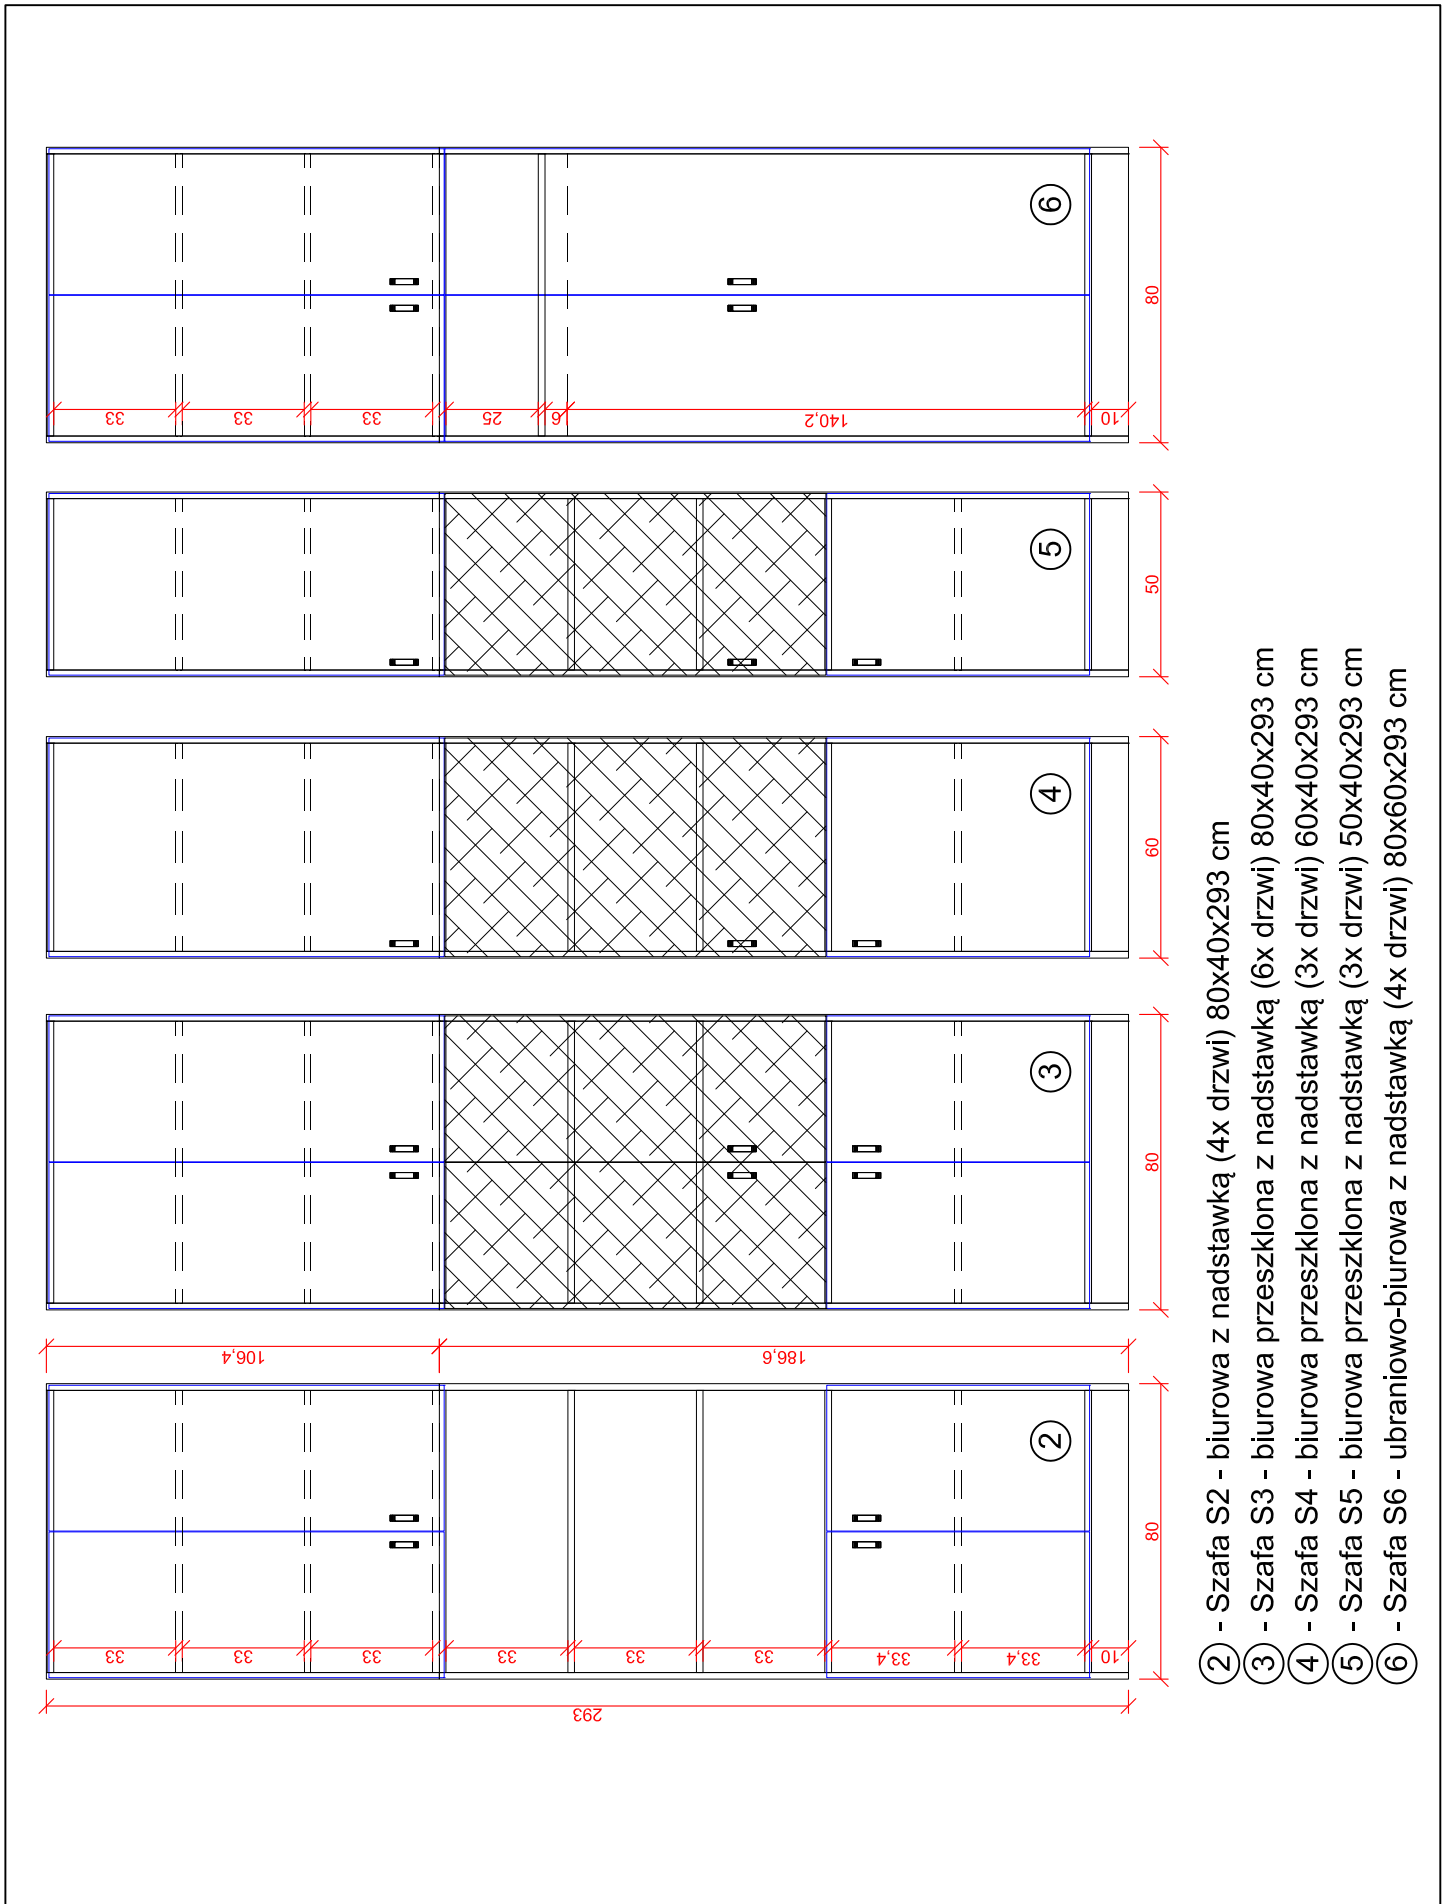


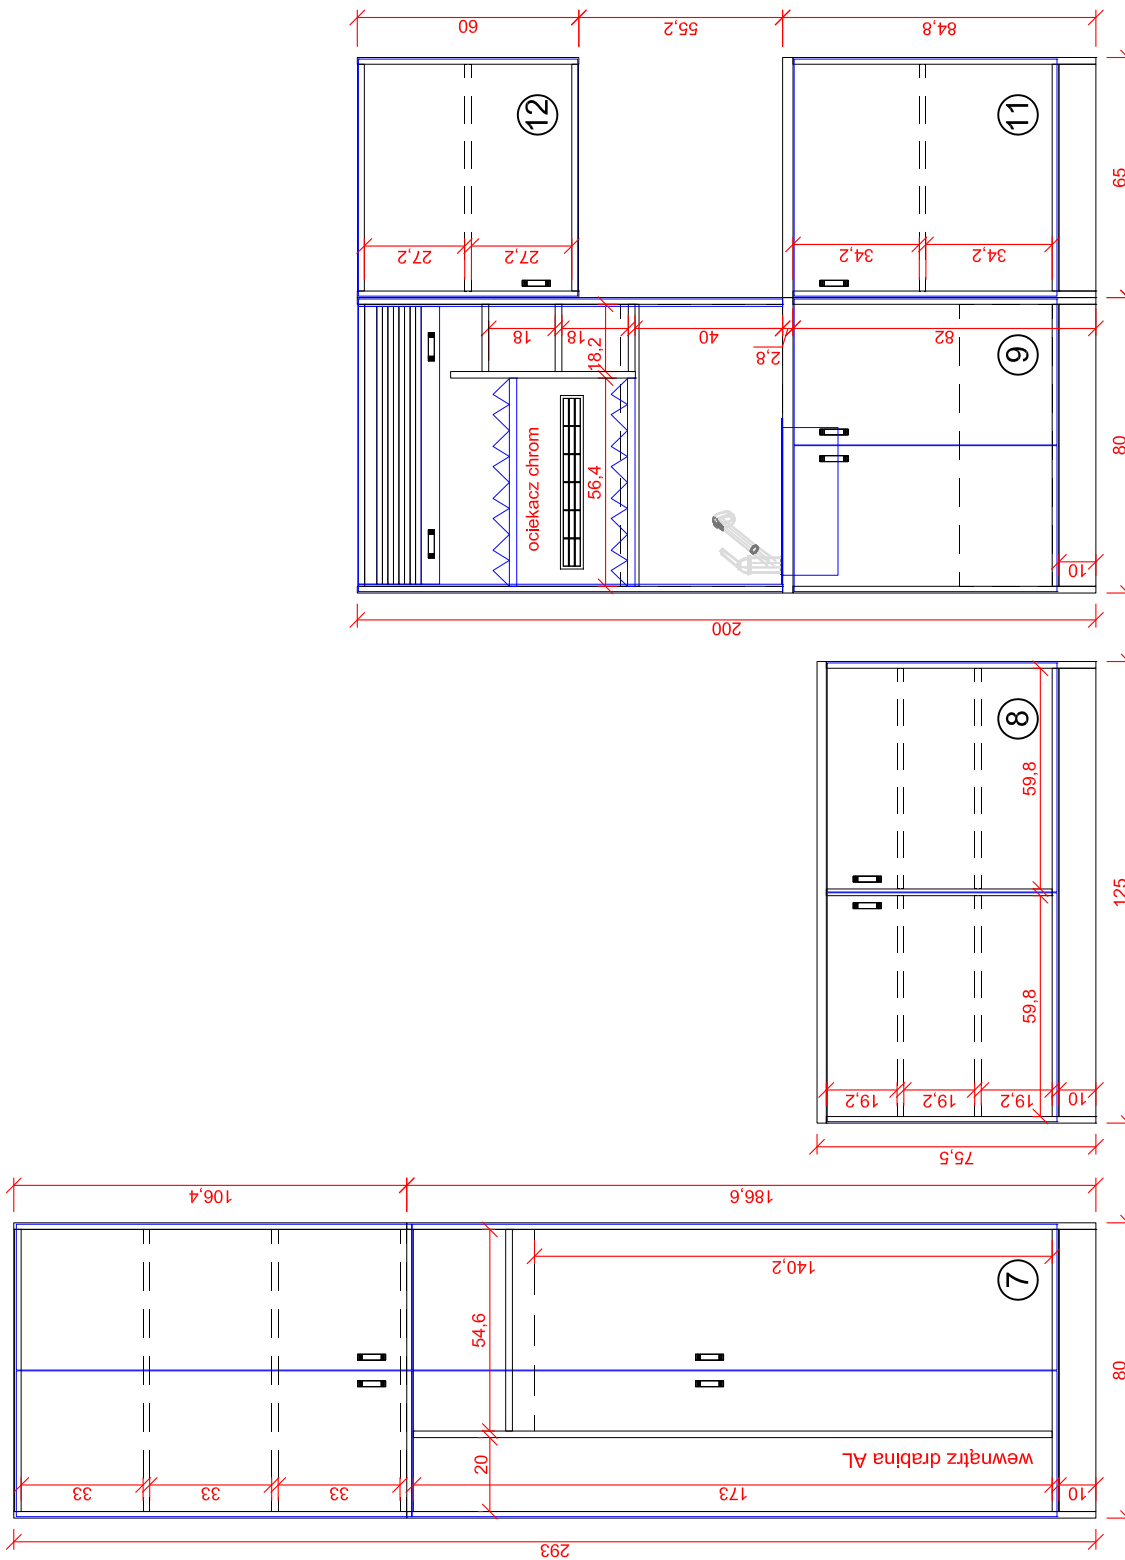


- ⑦ - Szafa S7 - ubraniowo-biurowa z nadstawką wraz z drabiną (4x drzwi) 80x60x293 cm
- ⑧ - Szafa S8 - biurowa pod ksero (2x drzwi) 125x60x76 cm
- ⑨ - Szafa S9 - gospodarcza żaluzjowa (2x drzwi) 80x60x200 cm
- ⑪ - Szafa S11 - gospodarcza (1x drzwi) 65x60x85 cm
- ⑫ - Szafa S12 - szafka wisząca (1x drzwi) 65x30x60 cm

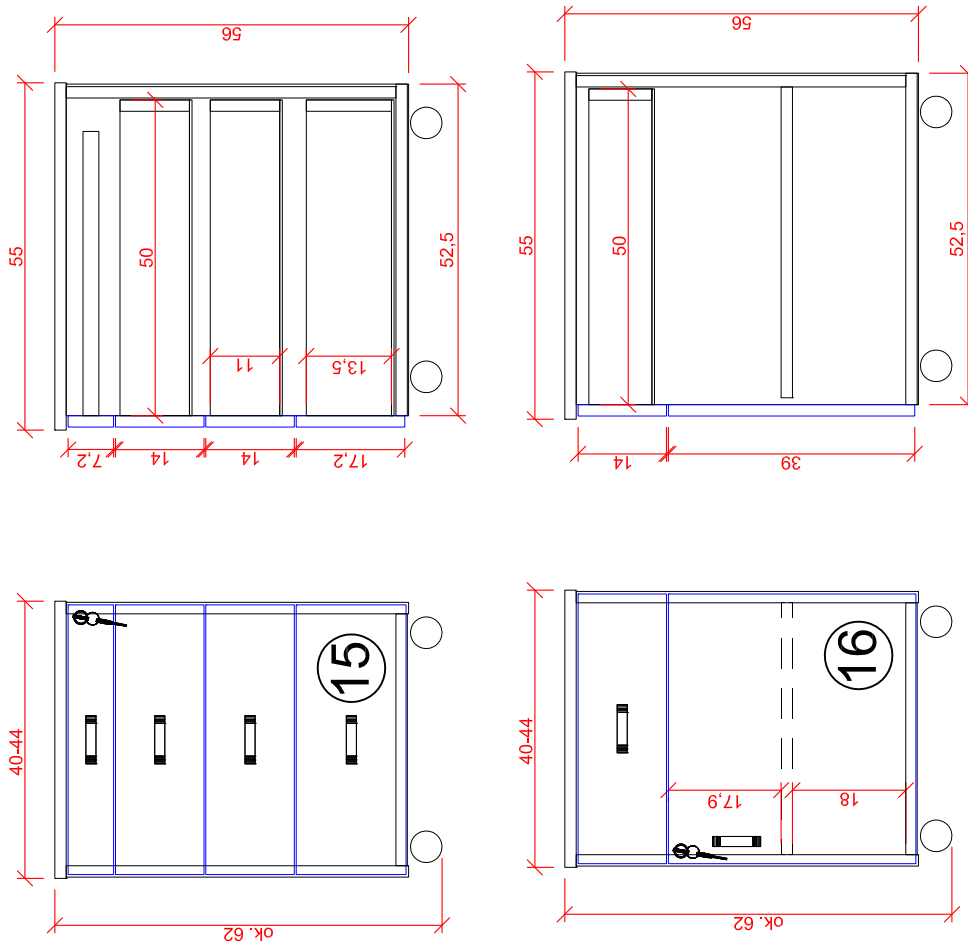



- ⑮ - Kontener na kółkach K1 - (3x szuflada + piórnik) 44x55x62 cm  
 ⑯ - Kontener na kółkach K2 - (1x szuflada + 1x drzwi) 44x55x62 cm

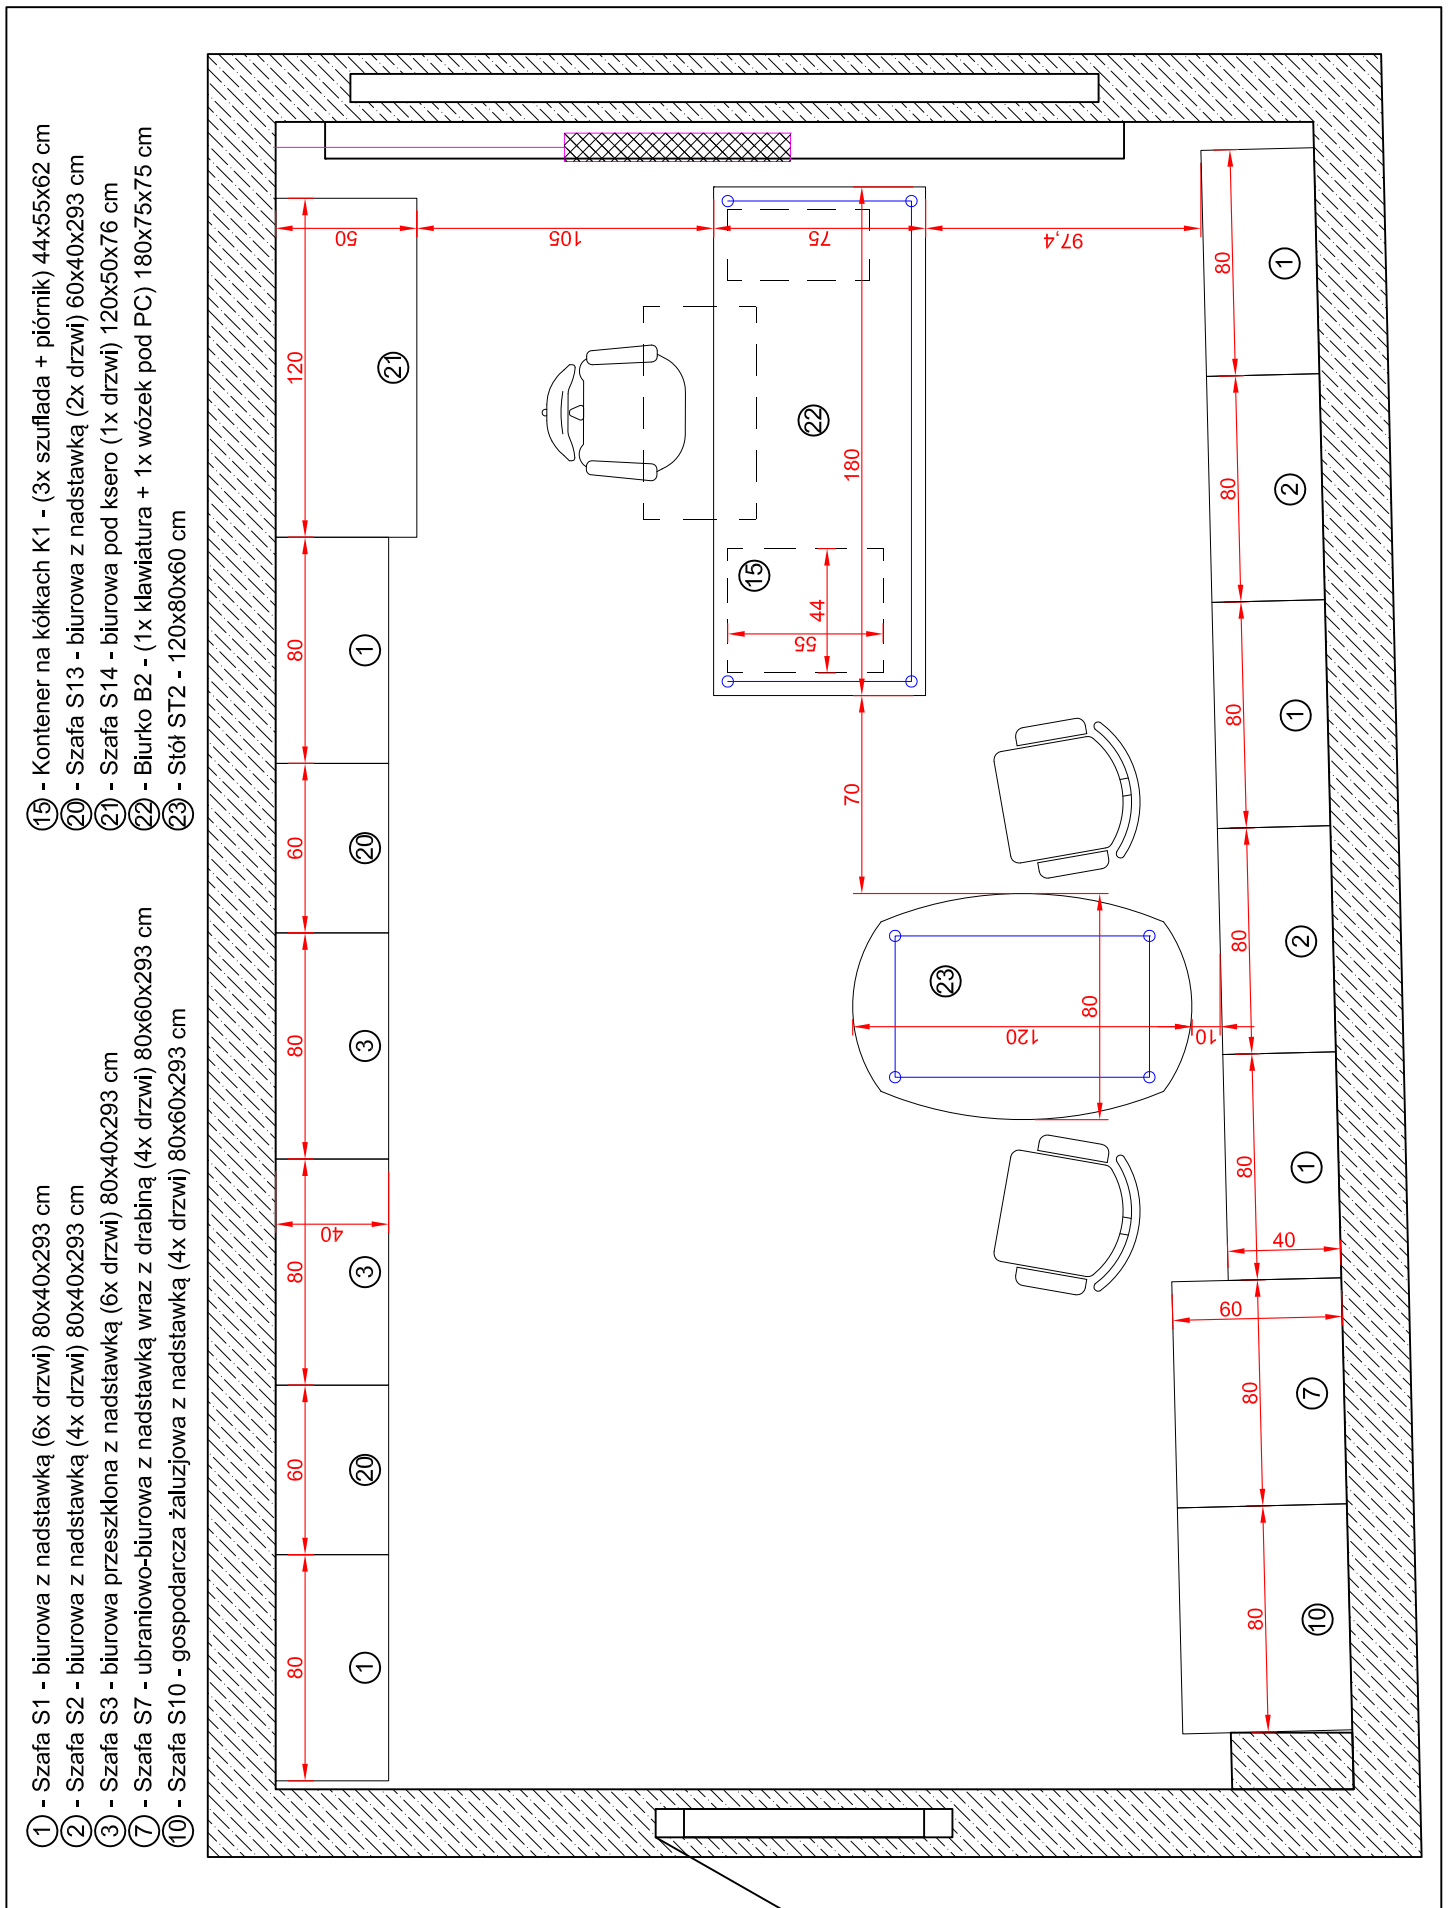


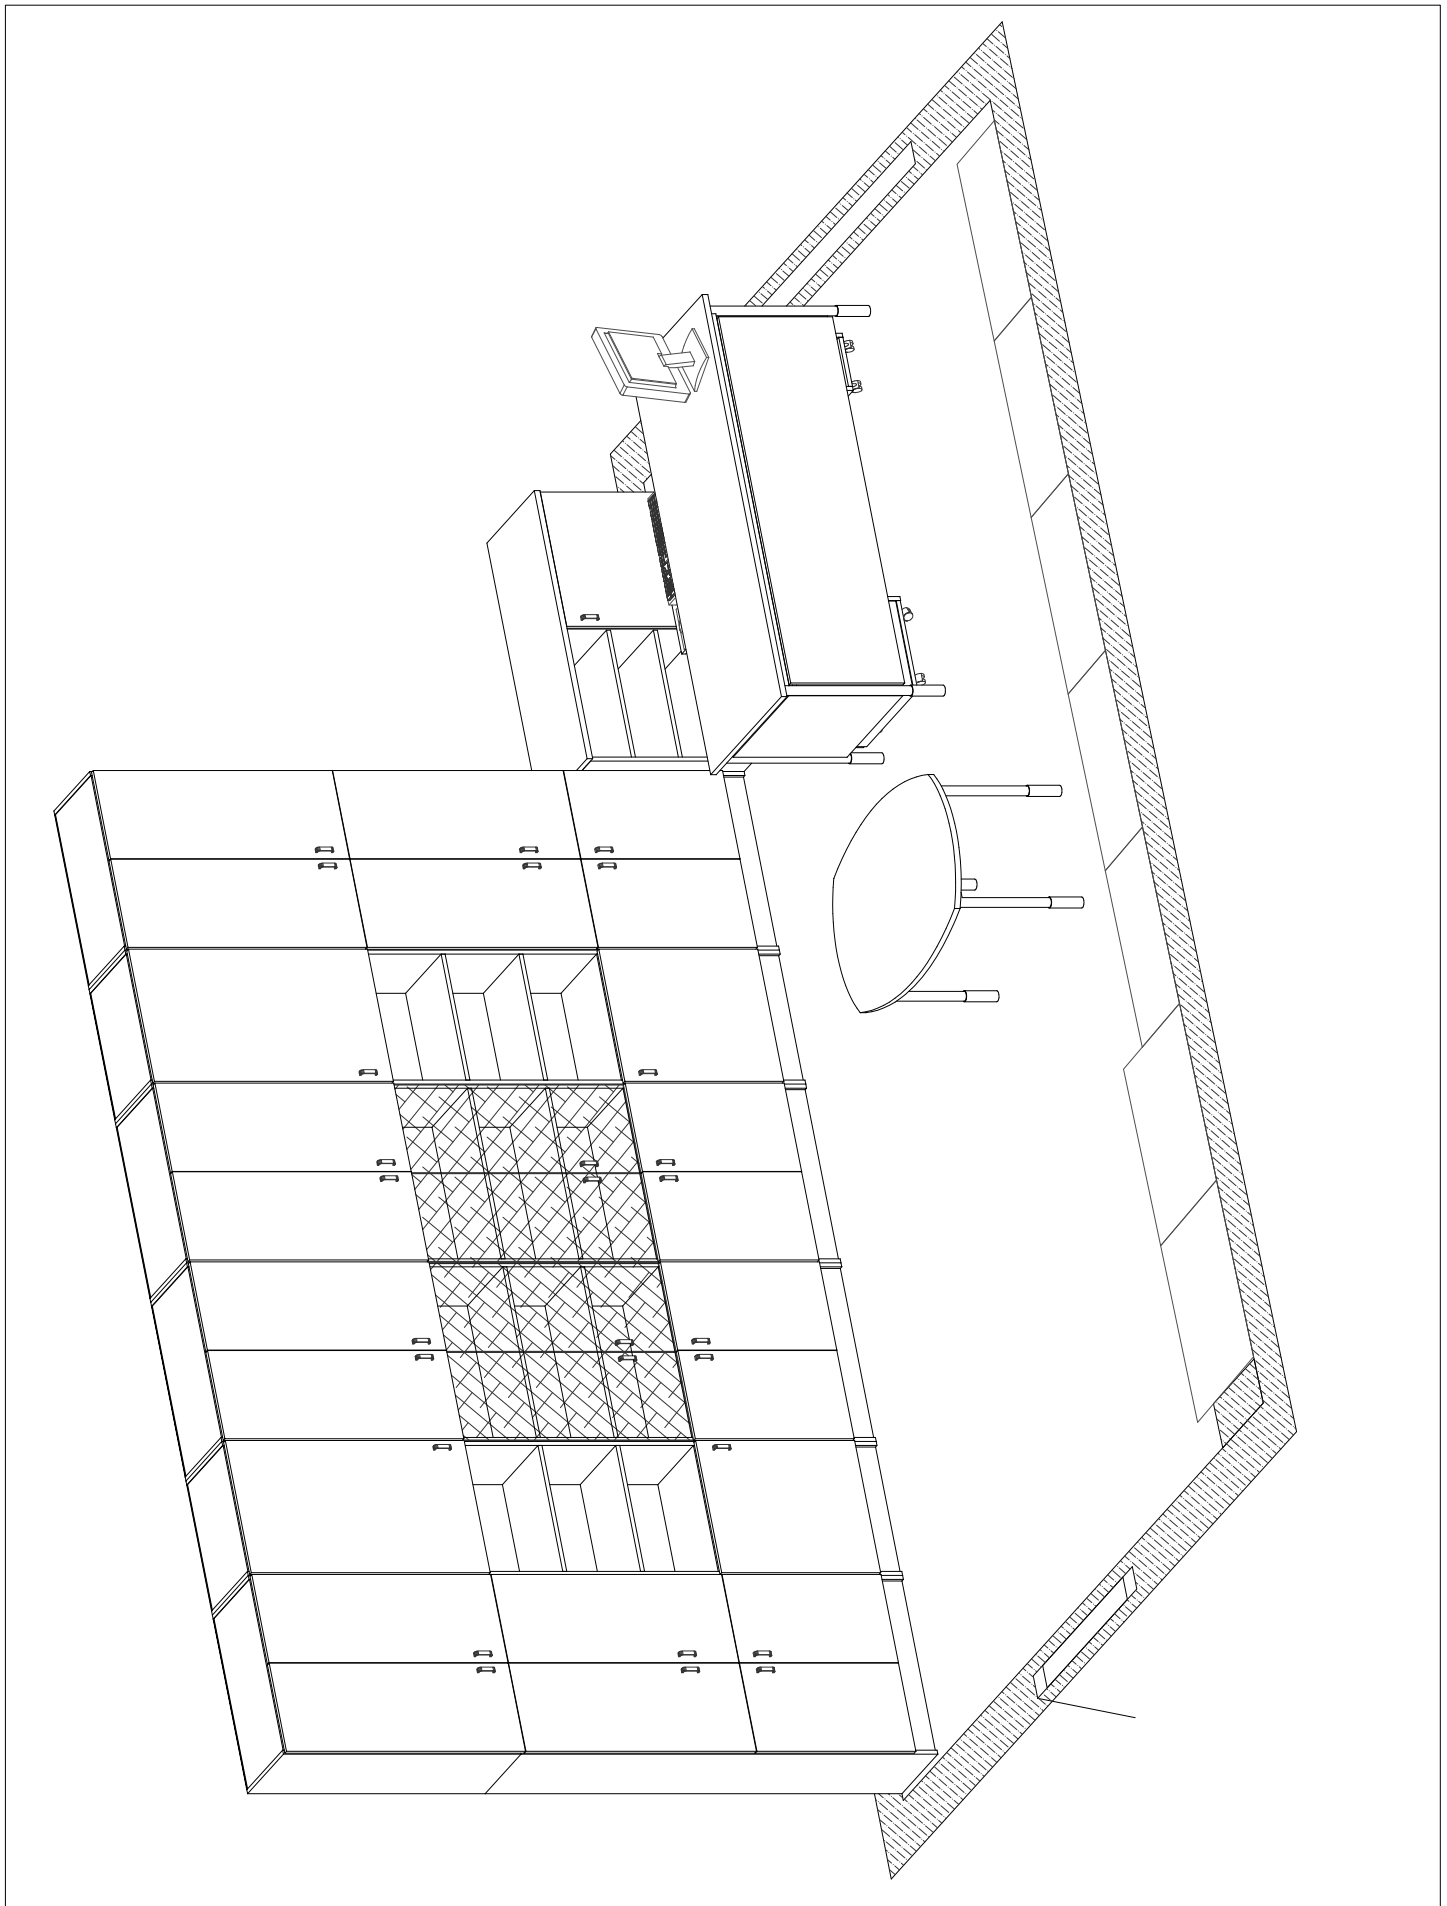




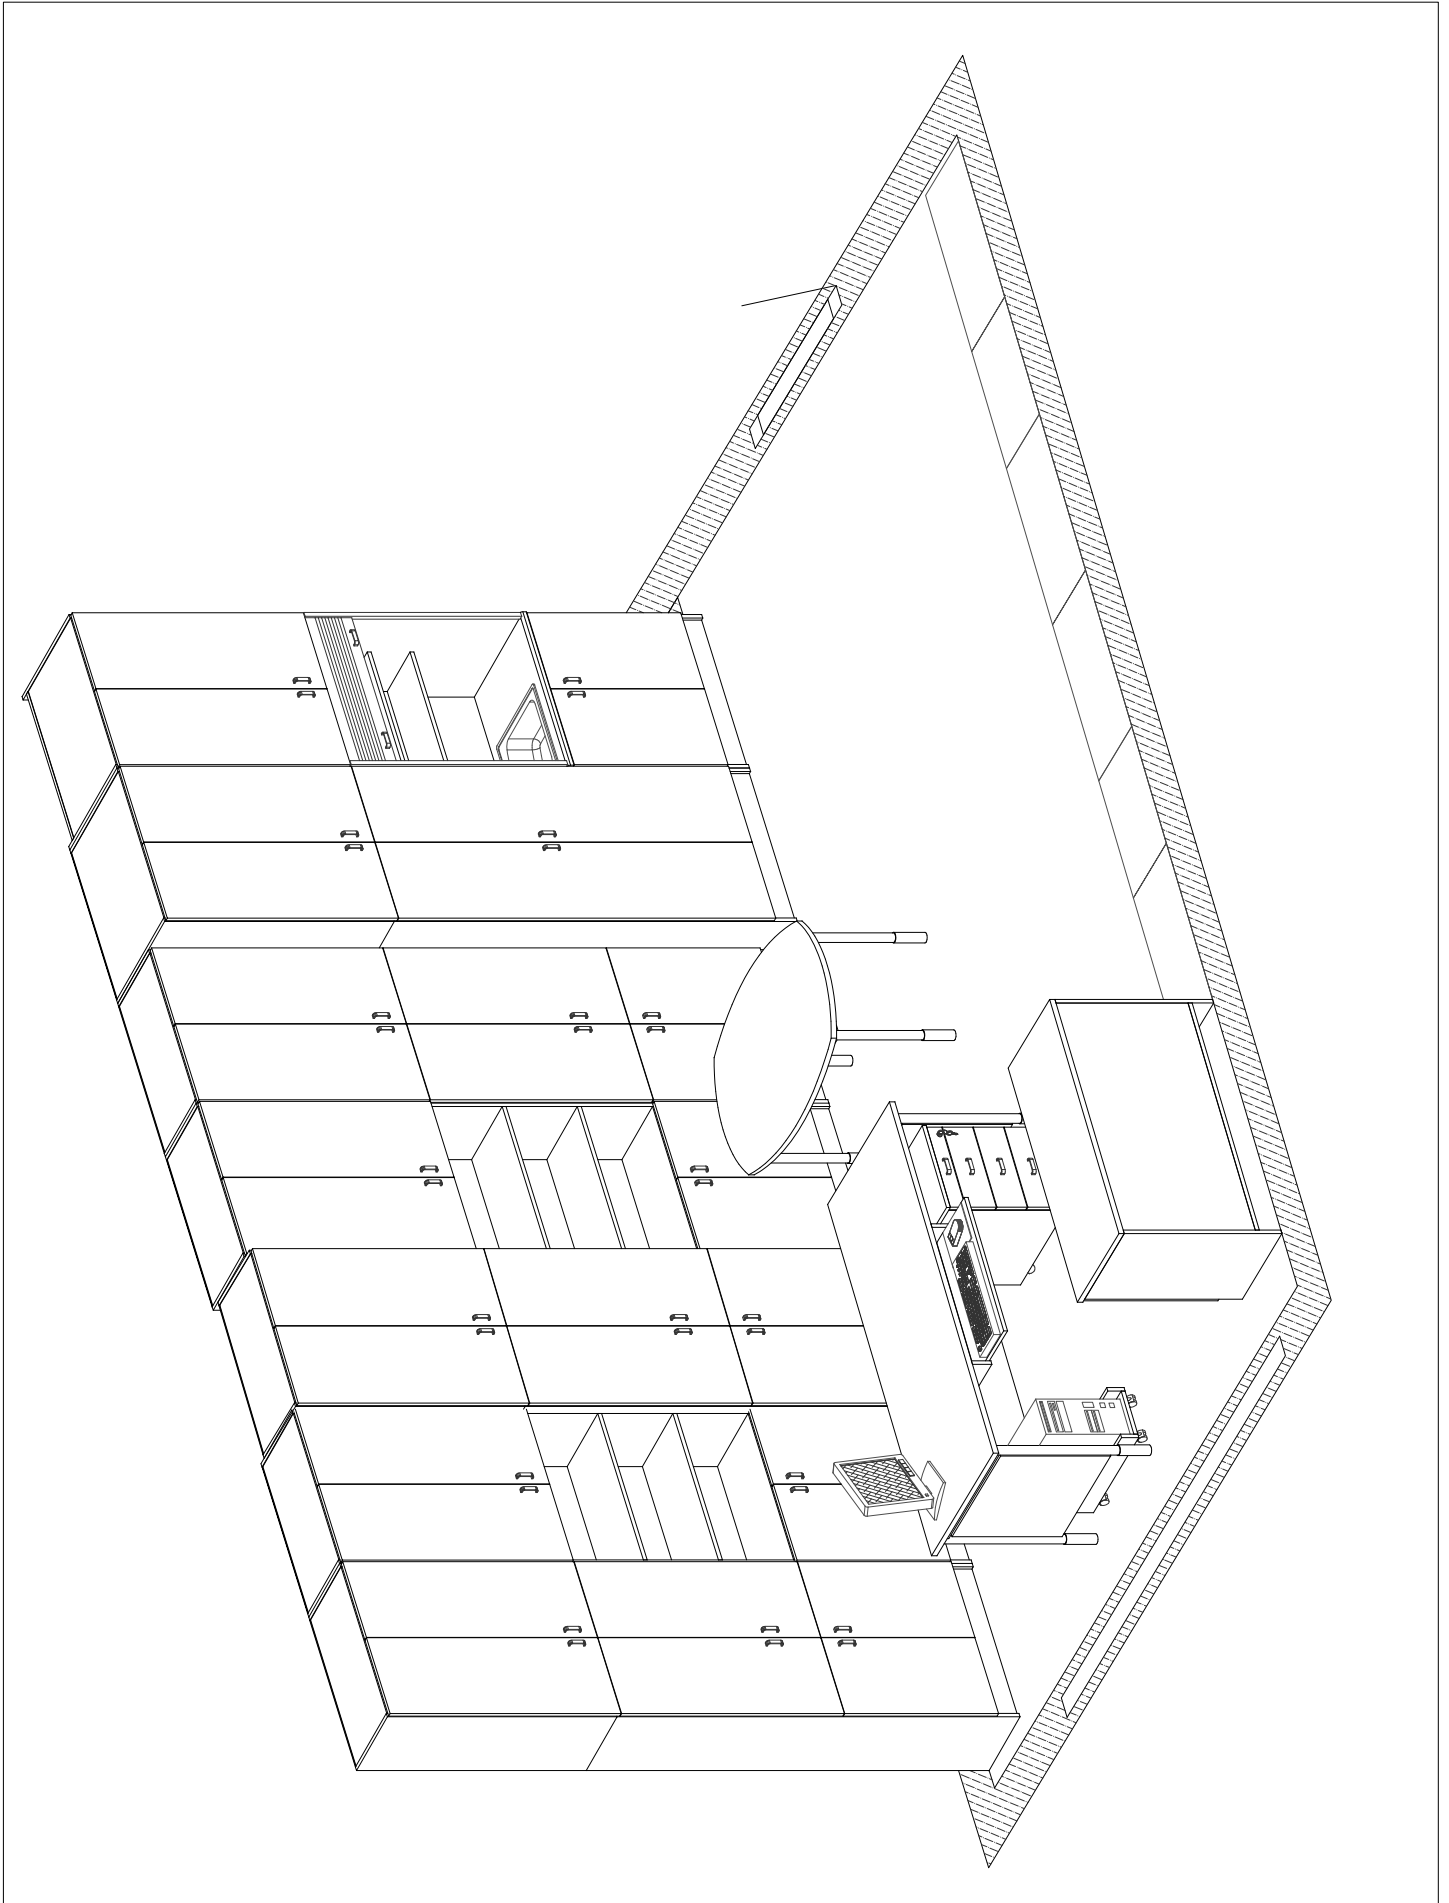


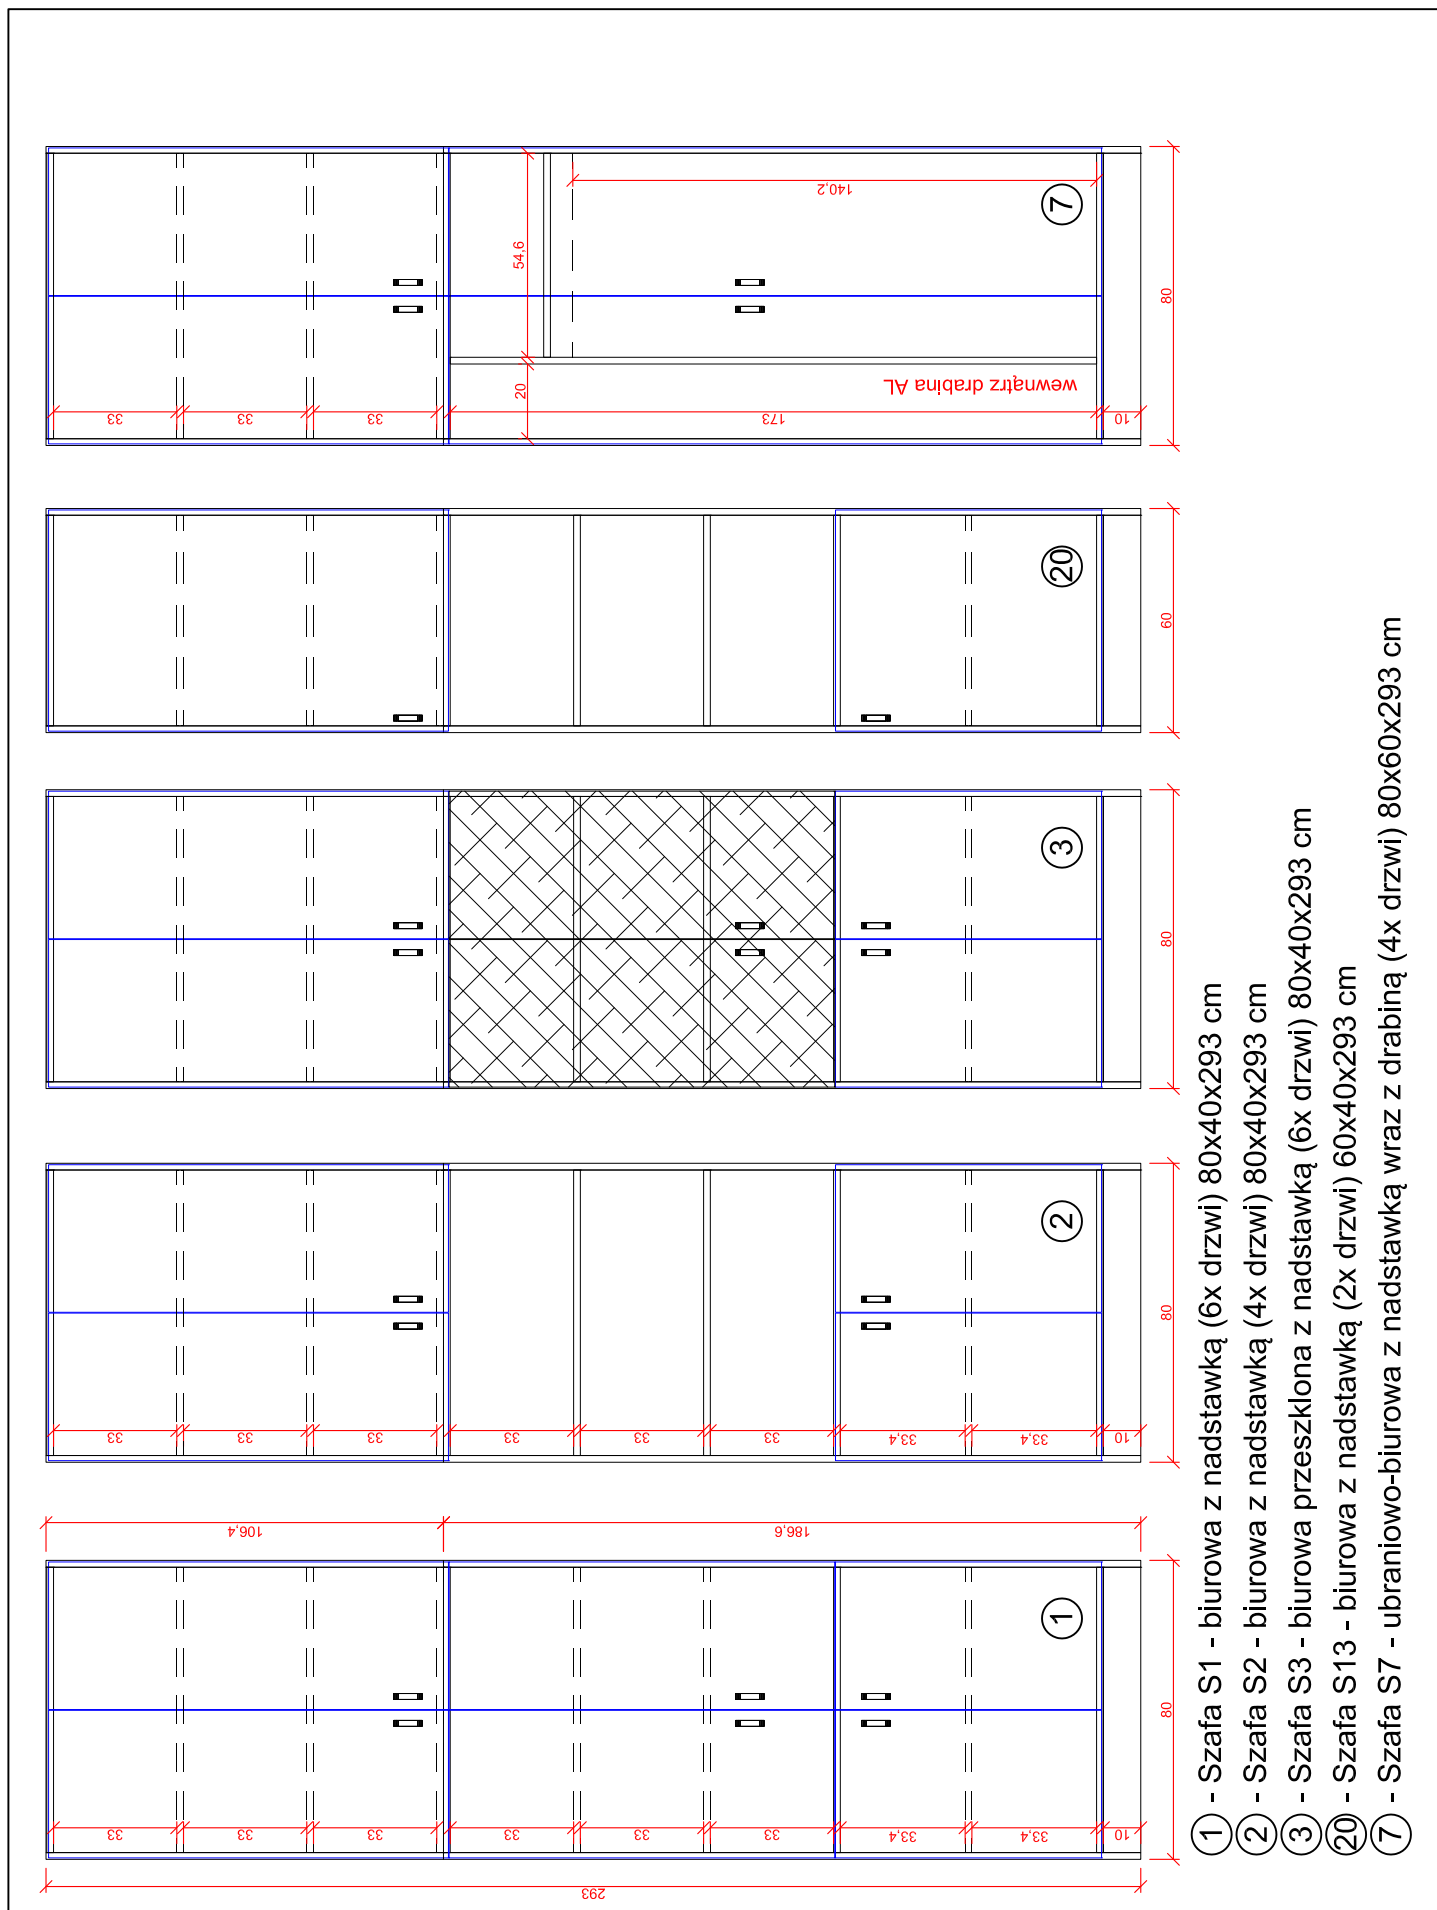


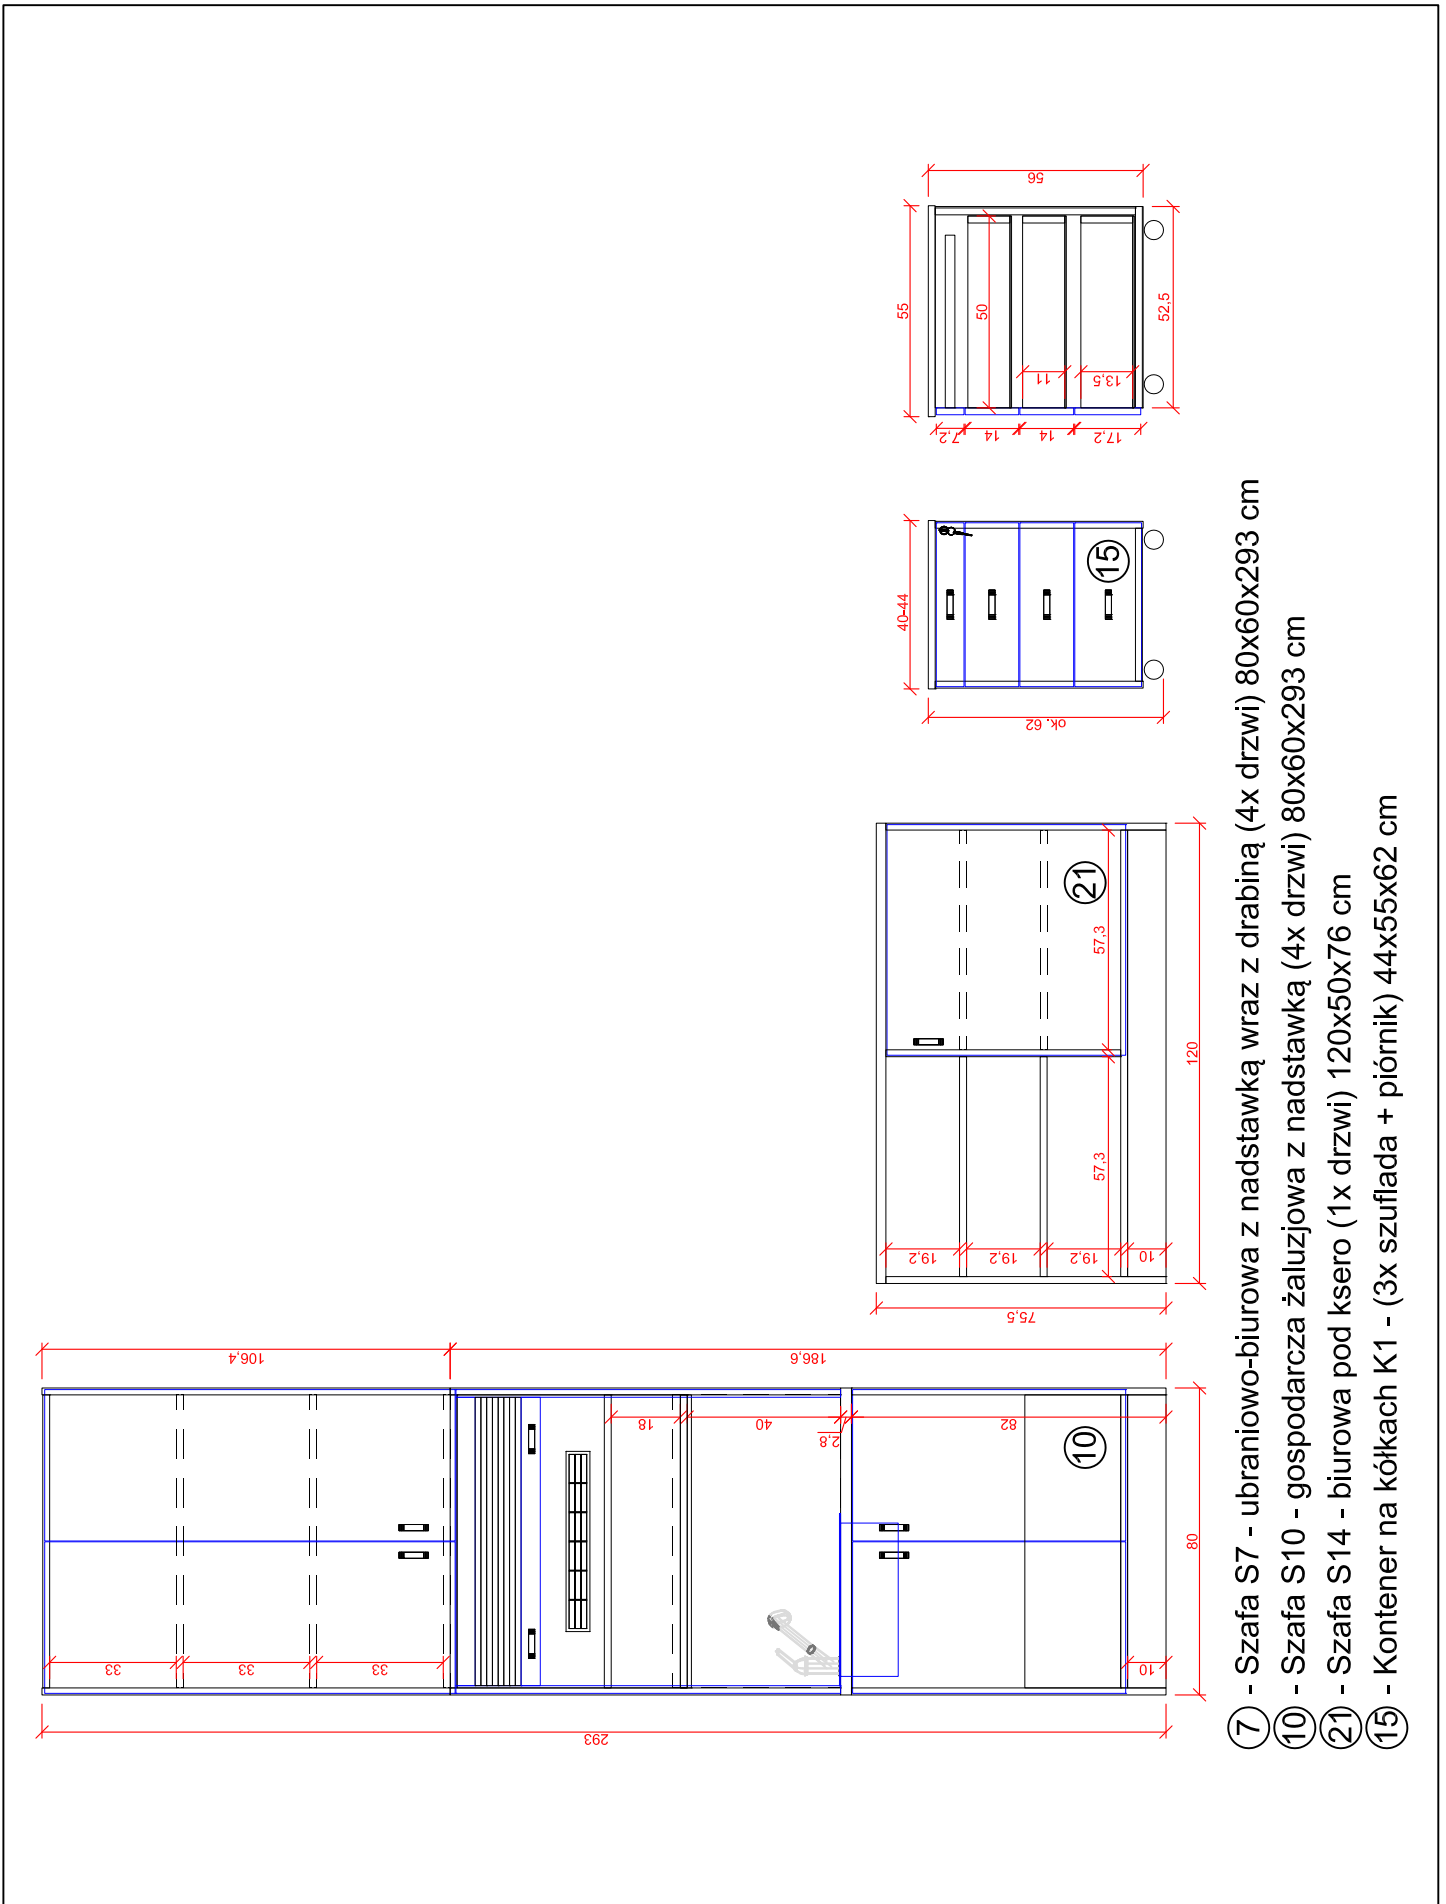



- ⑦ - Szafa S7 - ubraniowo-biurowa z nadstawką z drabiną (4x drzwi) 80x60x293 cm
- ⑩ - Szafa S10 - gospodarcza żaluzjowa z nadstawką (4x drzwi) 80x60x293 cm
- ⑪ - Szafa S14 - biurowa pod ksero (1x drzwi) 120x50x76 cm
- ⑮ - Kontener na kółkach K1 - (3x szuflada + piórniki) 44x55x62 cm

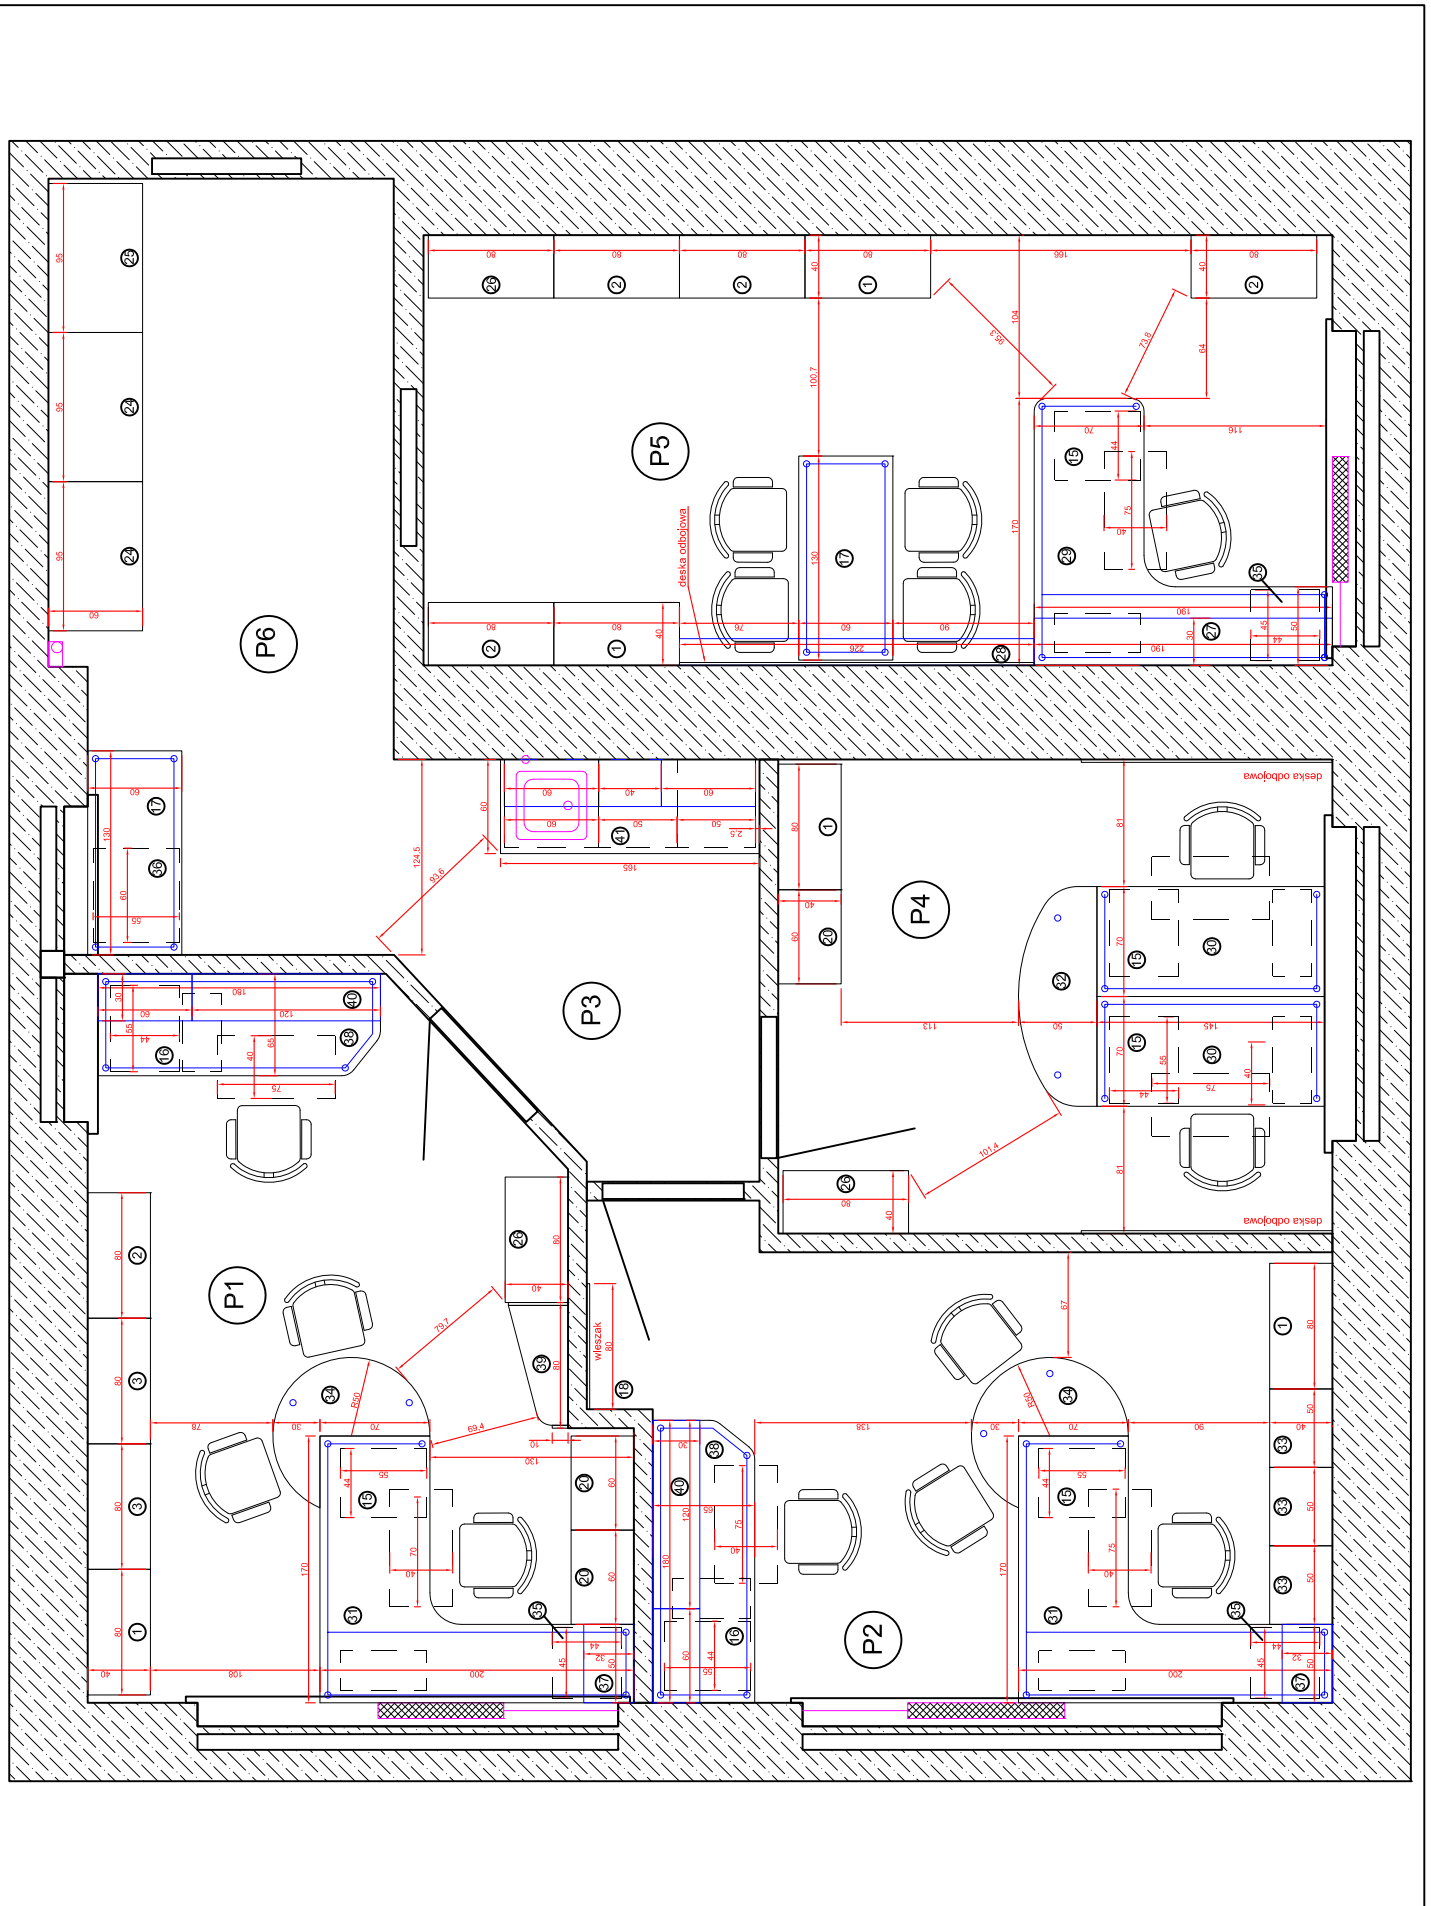

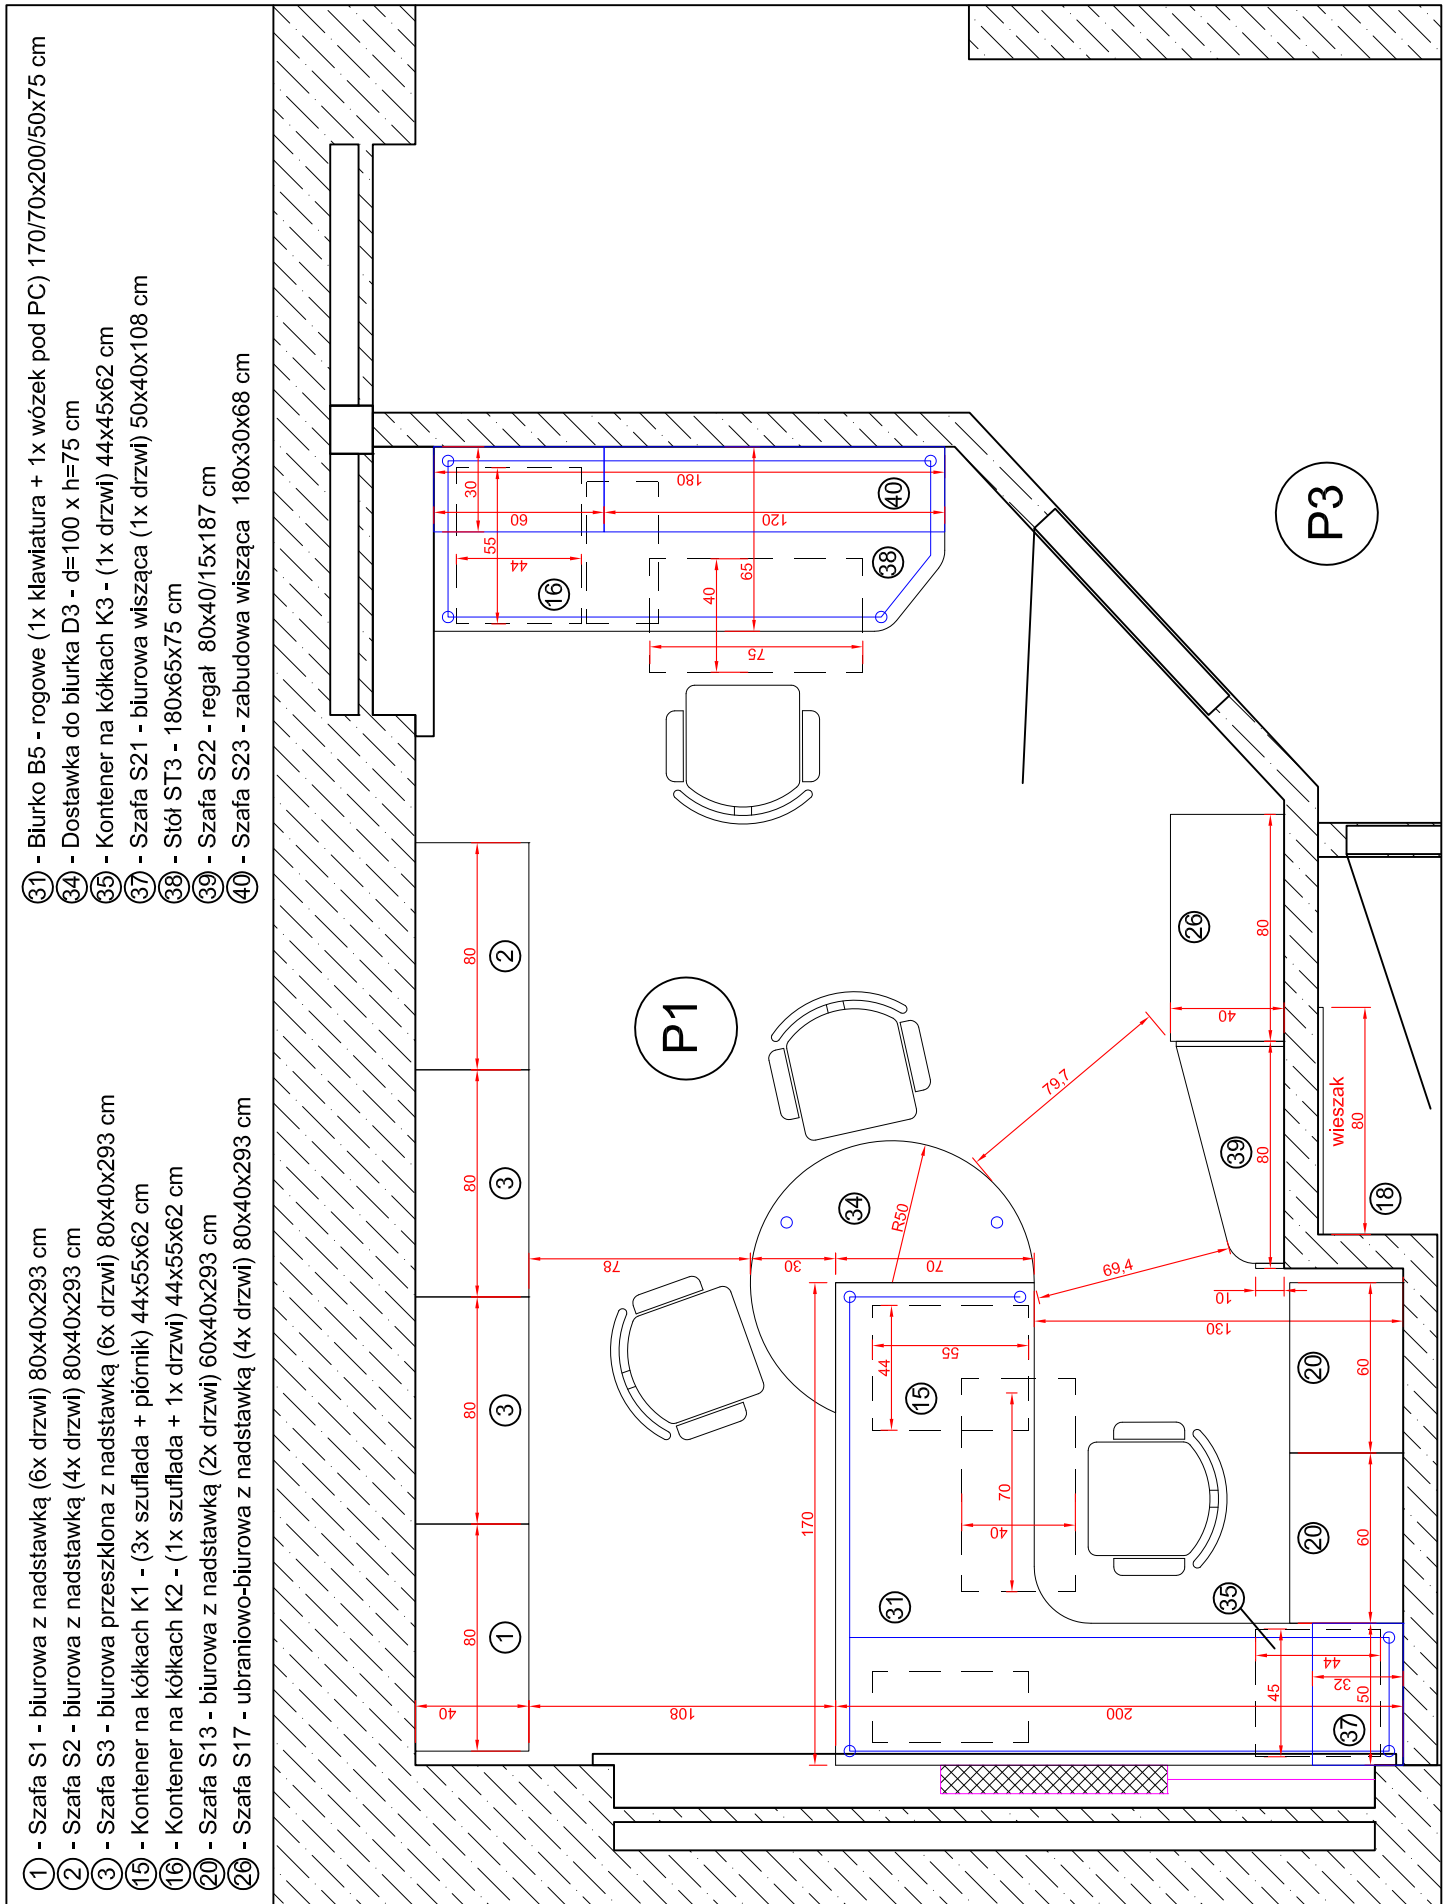

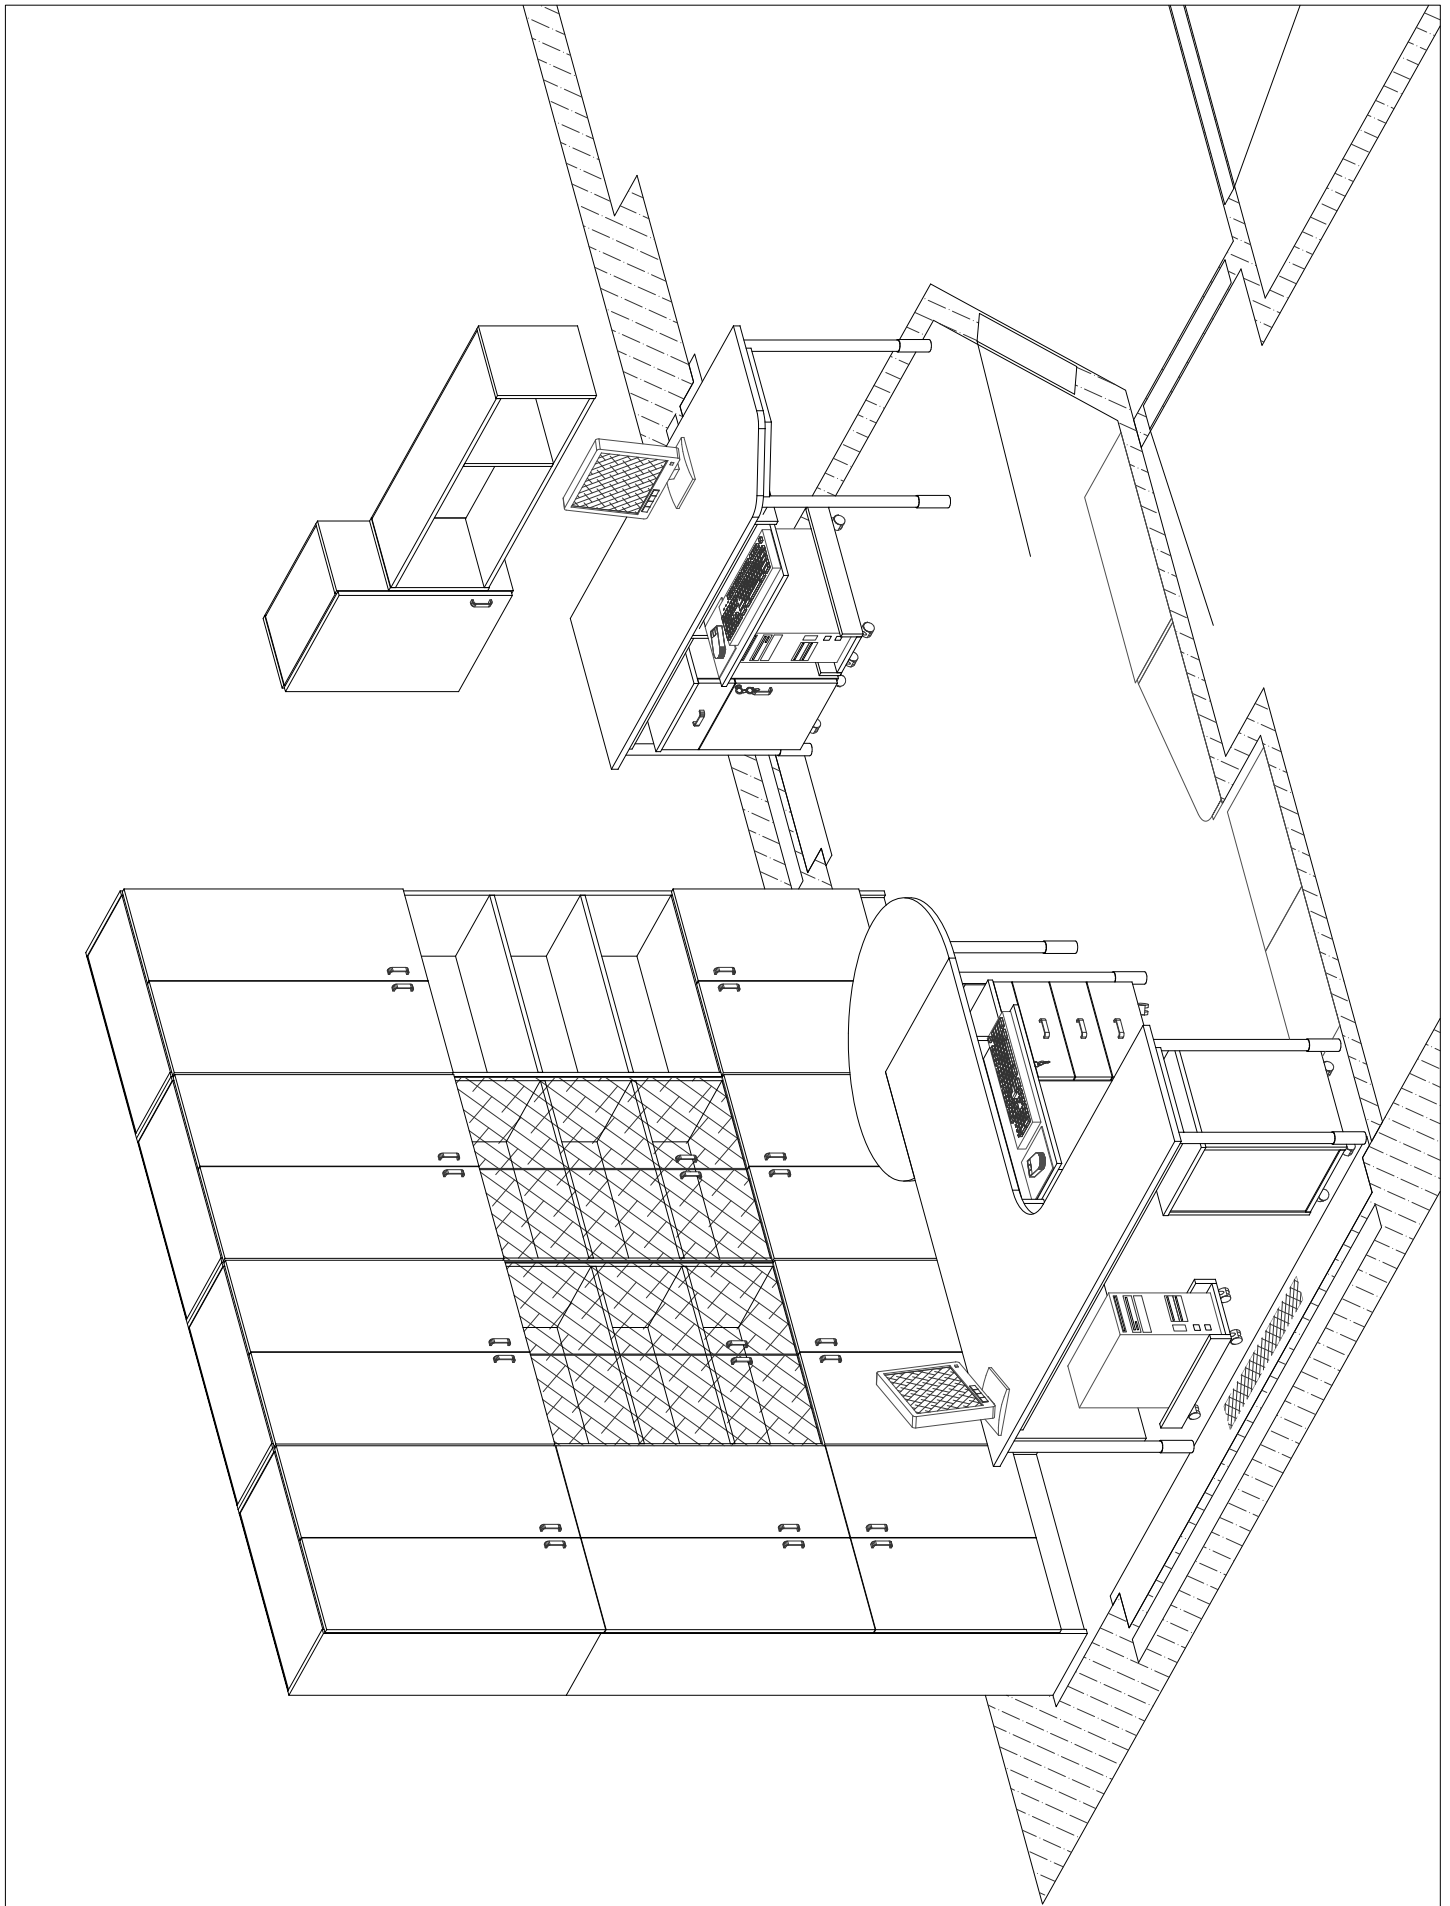


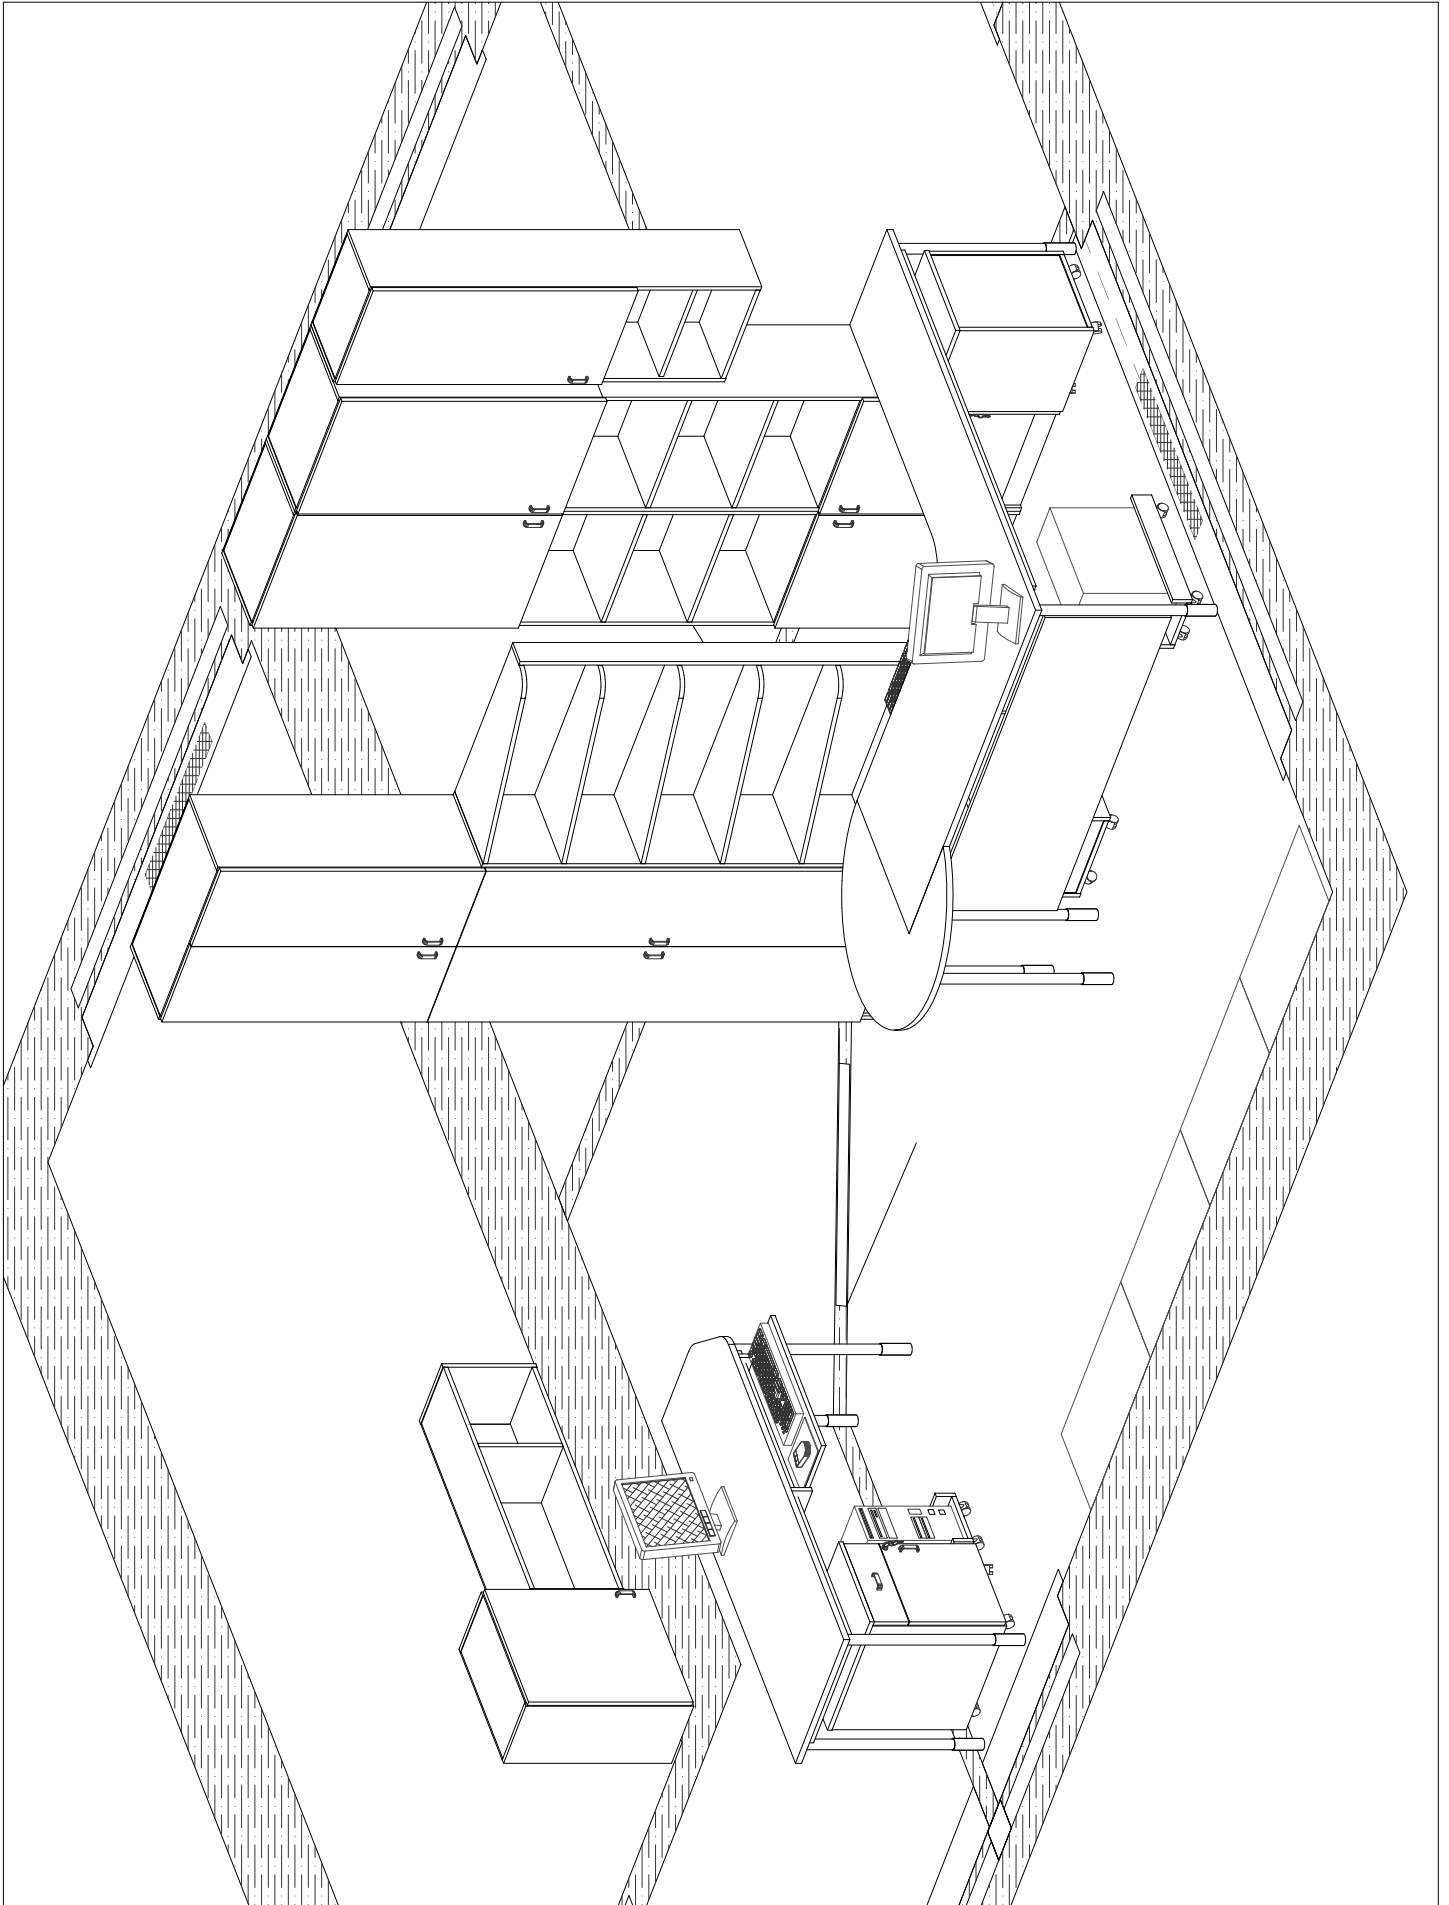


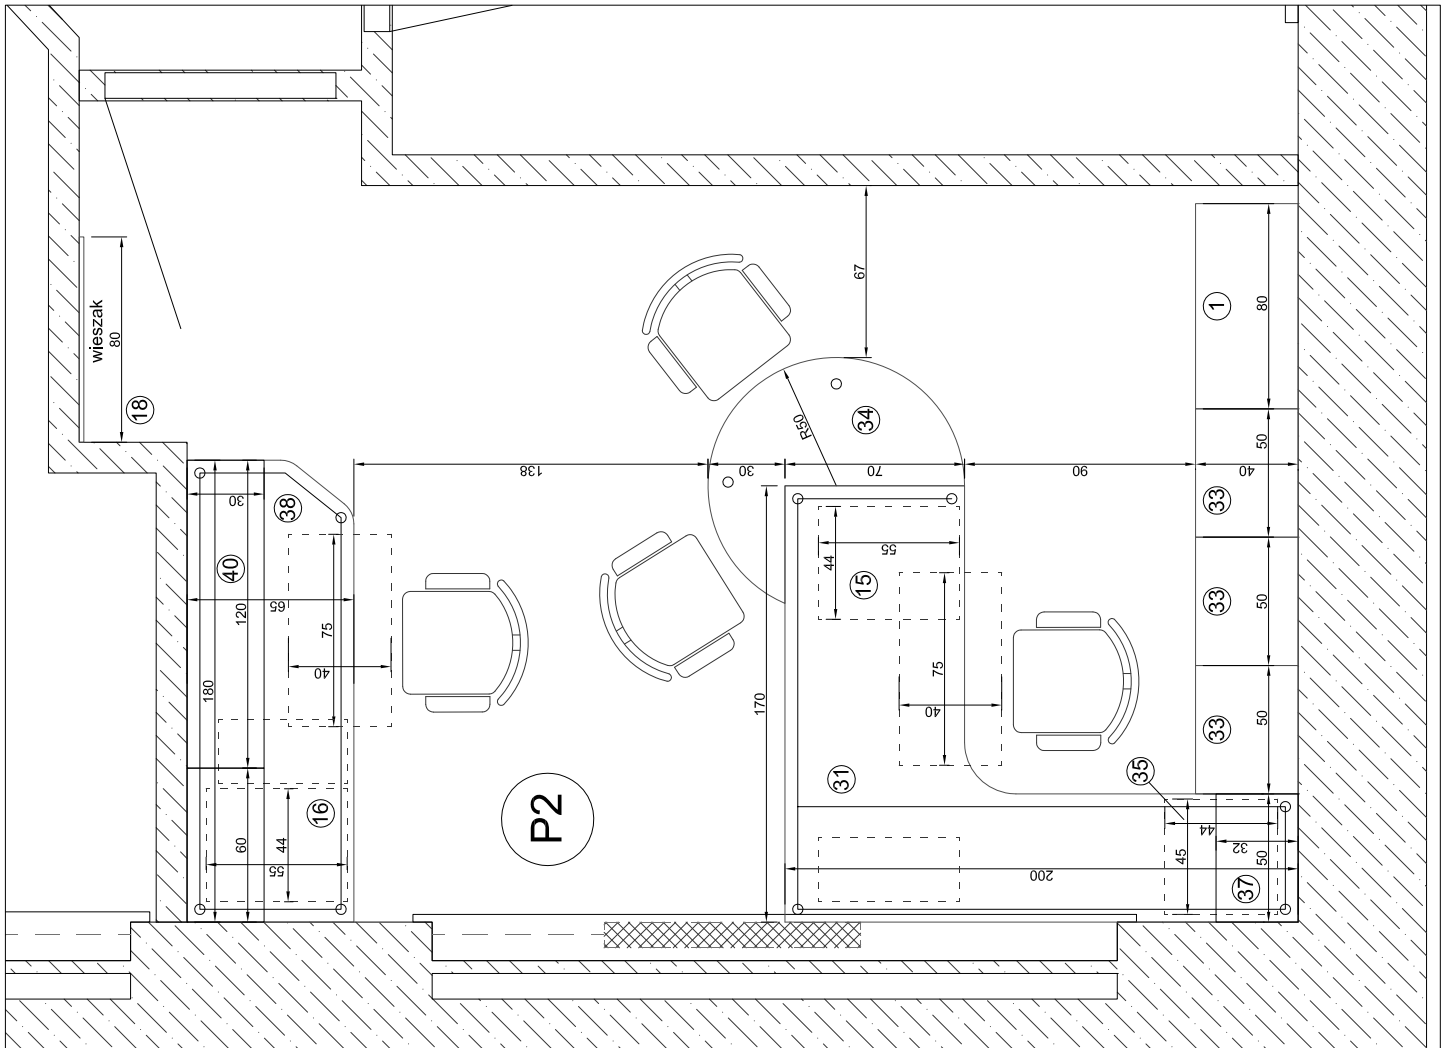



- ① - Szafa S1 - biurowa z nadstawką (6x drzwi) 80x40x293 cm
- ② - Kontener na kółkach K1 - (3x szuflada + piórniki) 44x55x62 cm
- ③ - Kontener na kółkach K2 - (1x szuflada + 1x drzwi) 44x55x62 cm
- ④ - Wieszak na ubrania W1 - 80x2x140 cm
- ⑤ - Biurko B5 - rogowe (1x klawiatura + 1x wózek pod PC) 170/70x200/50x75 cm
- ⑥ - Szafa S20 - biurowa z nadstawką (2x drzwi) 50x40x293 cm
- ⑦ - Dostawka do biurka D3 - d=100 x h=75 cm
- ⑧ - Kontener na kółkach K3 - (1x drzwi) 44x45x62 cm
- ⑨ - Szafa S21 - biurowa wisząca (1x drzwi) 50x40x108 cm
- ⑩ - Stół ST3 - 180x65x75 cm
- ⑪ - Szafa S23 - zabudowa wisząca 180x30x68 cm




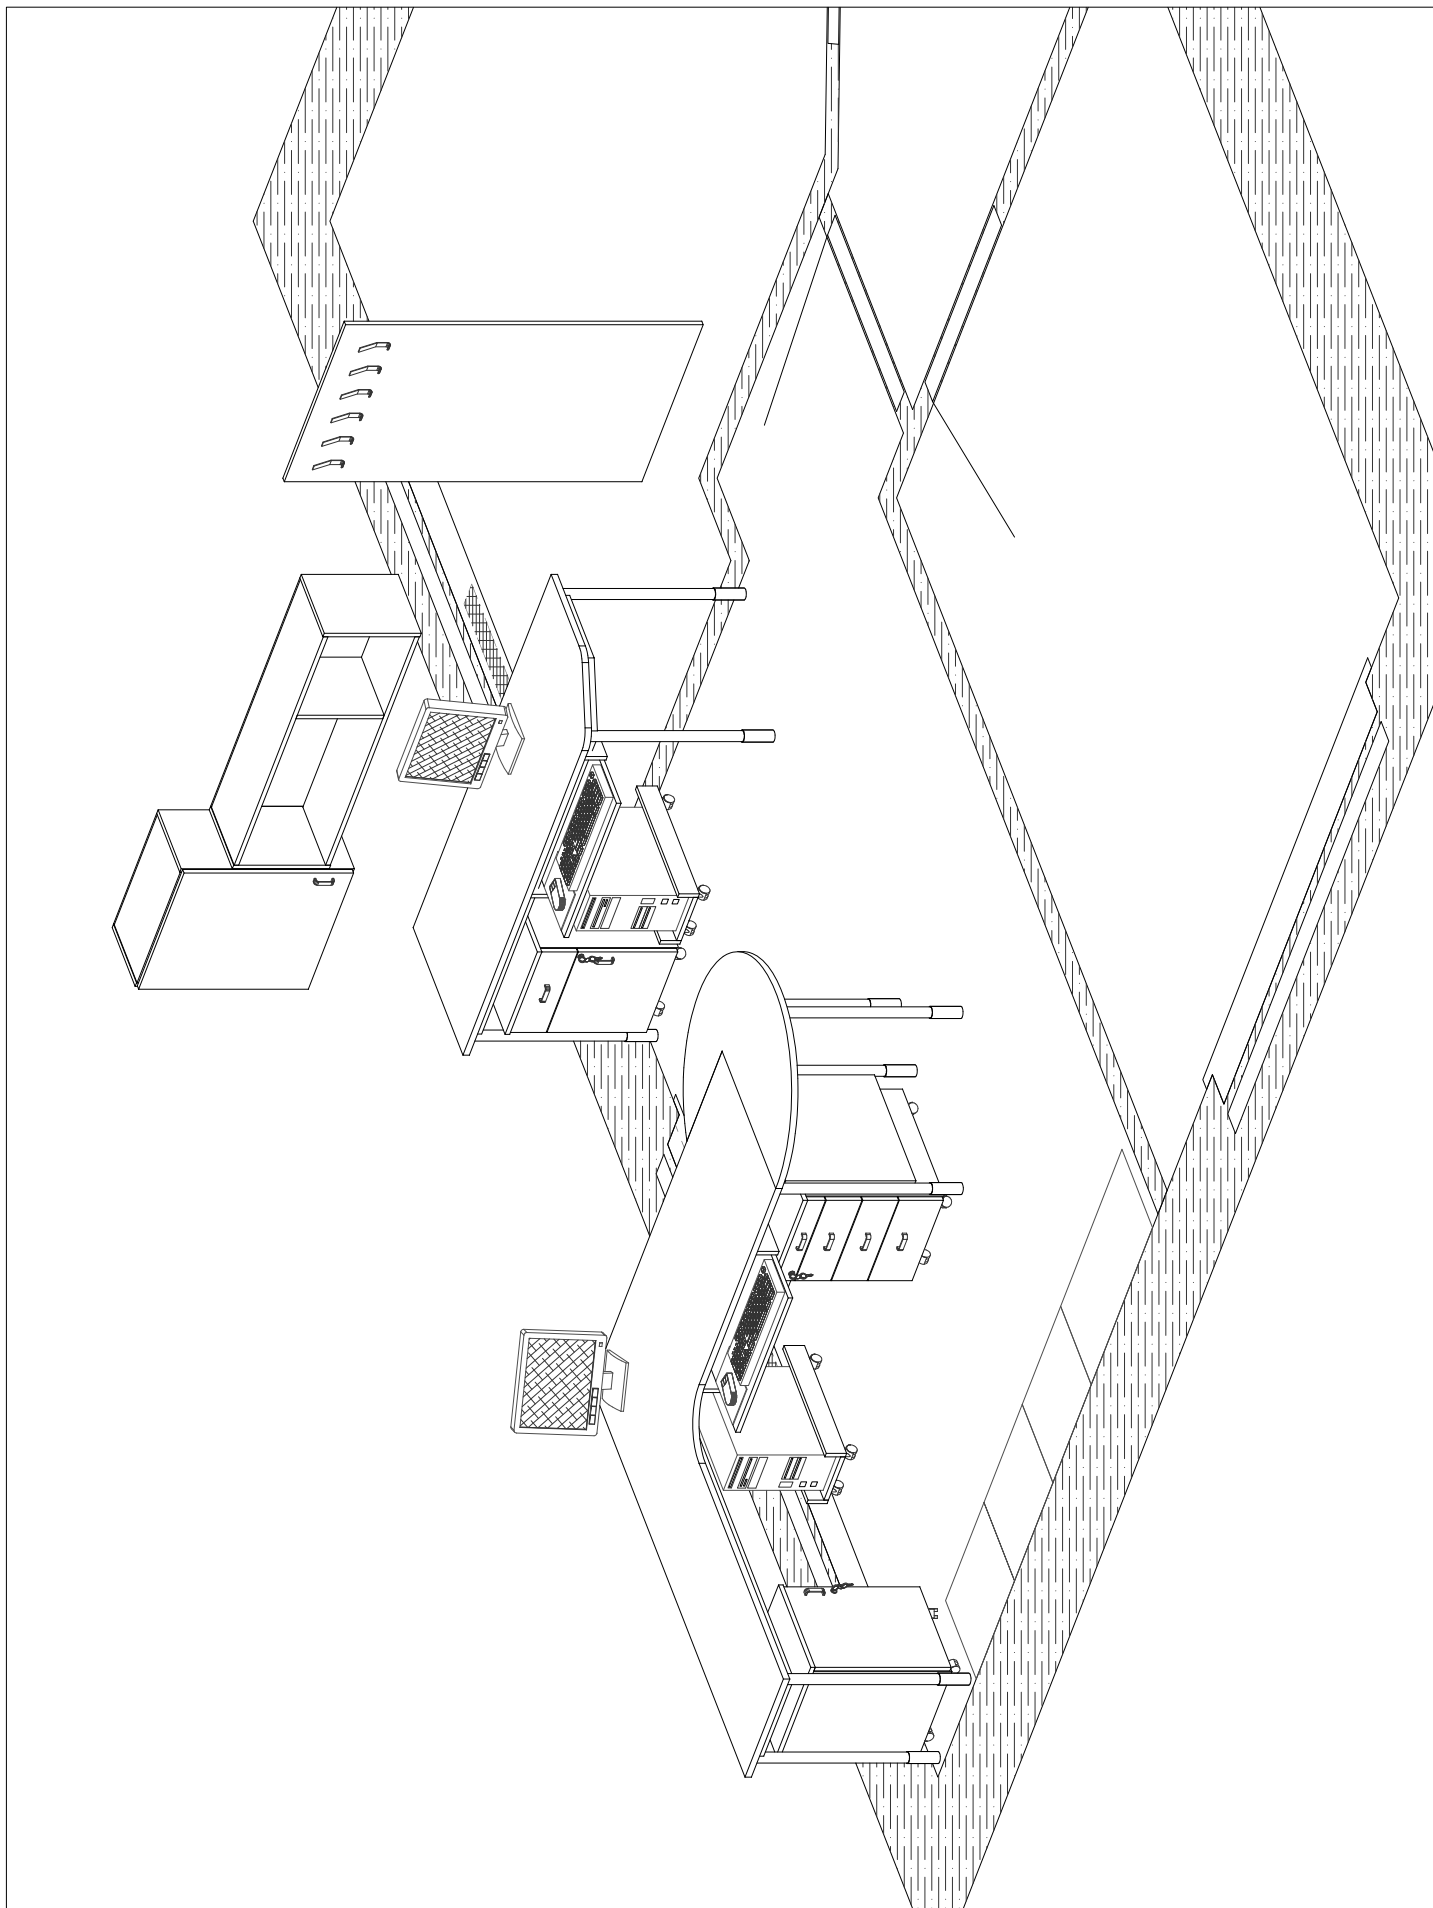

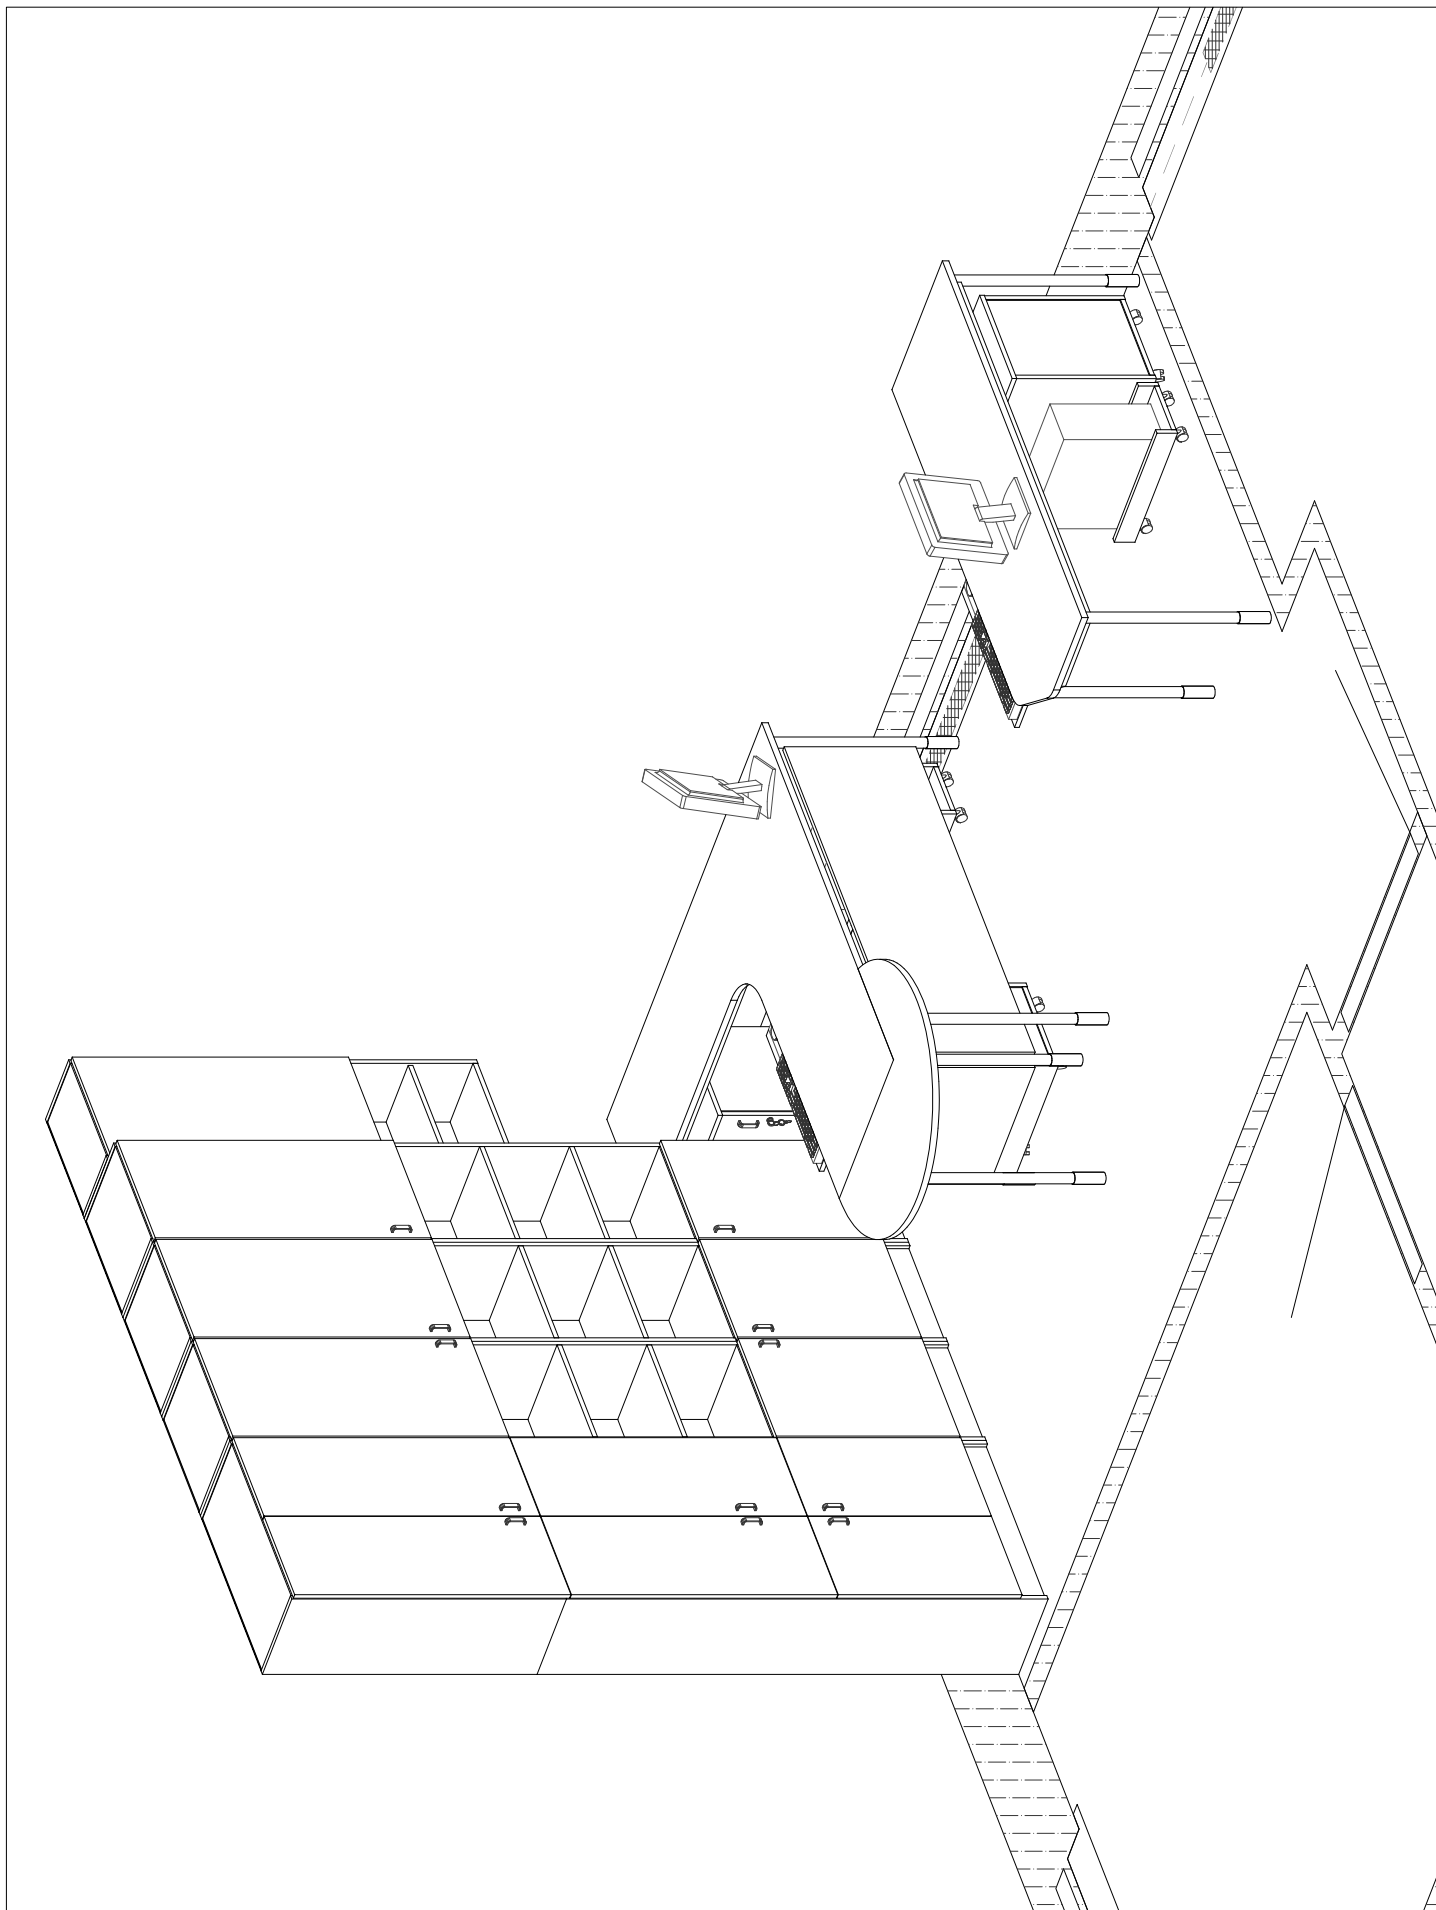


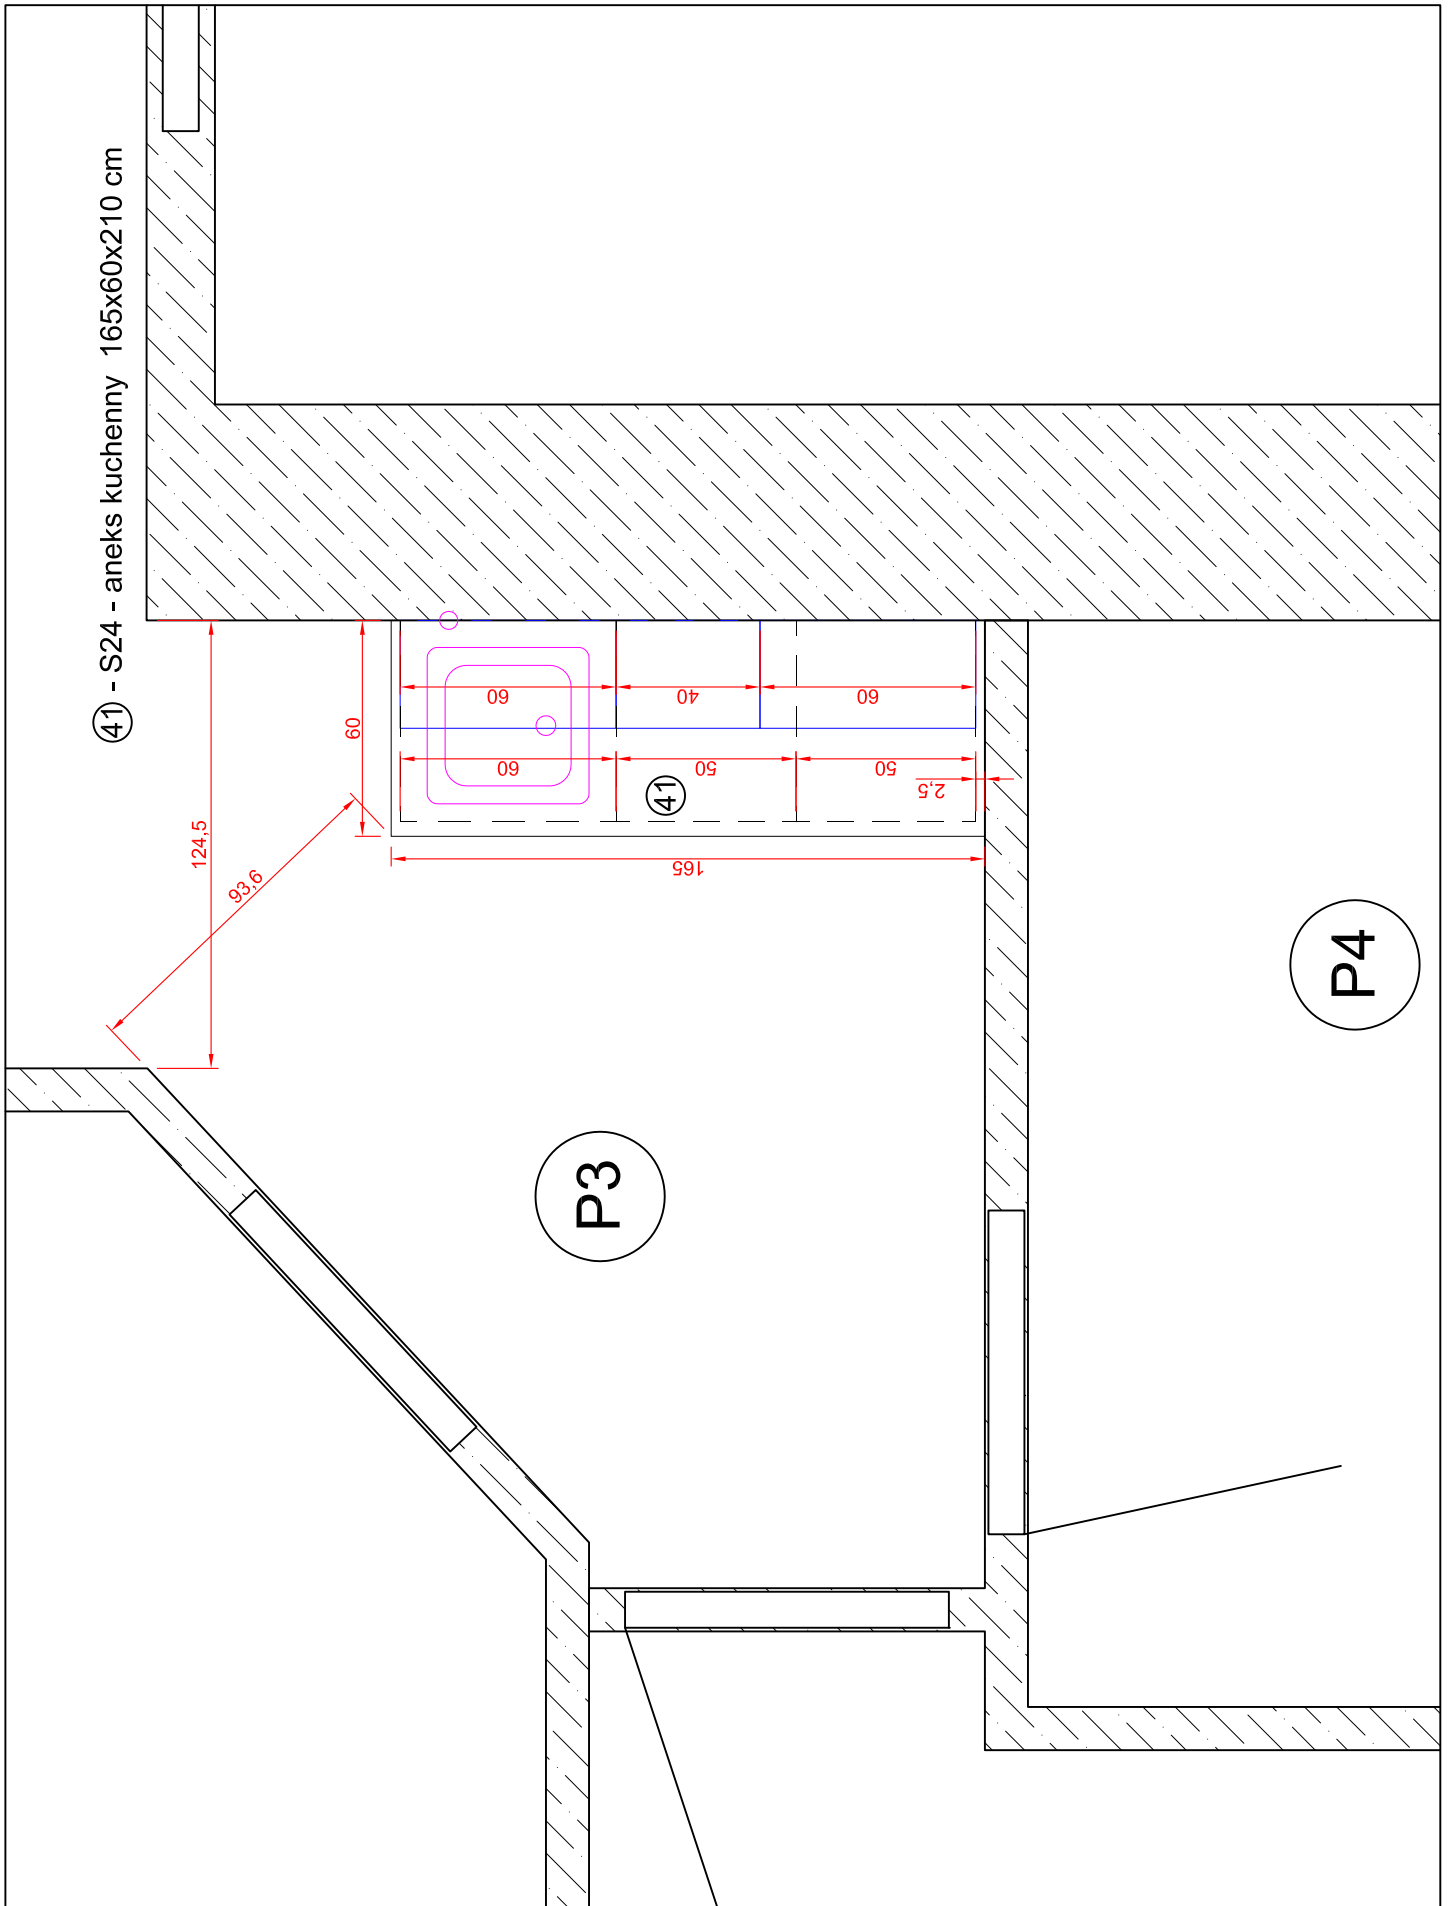


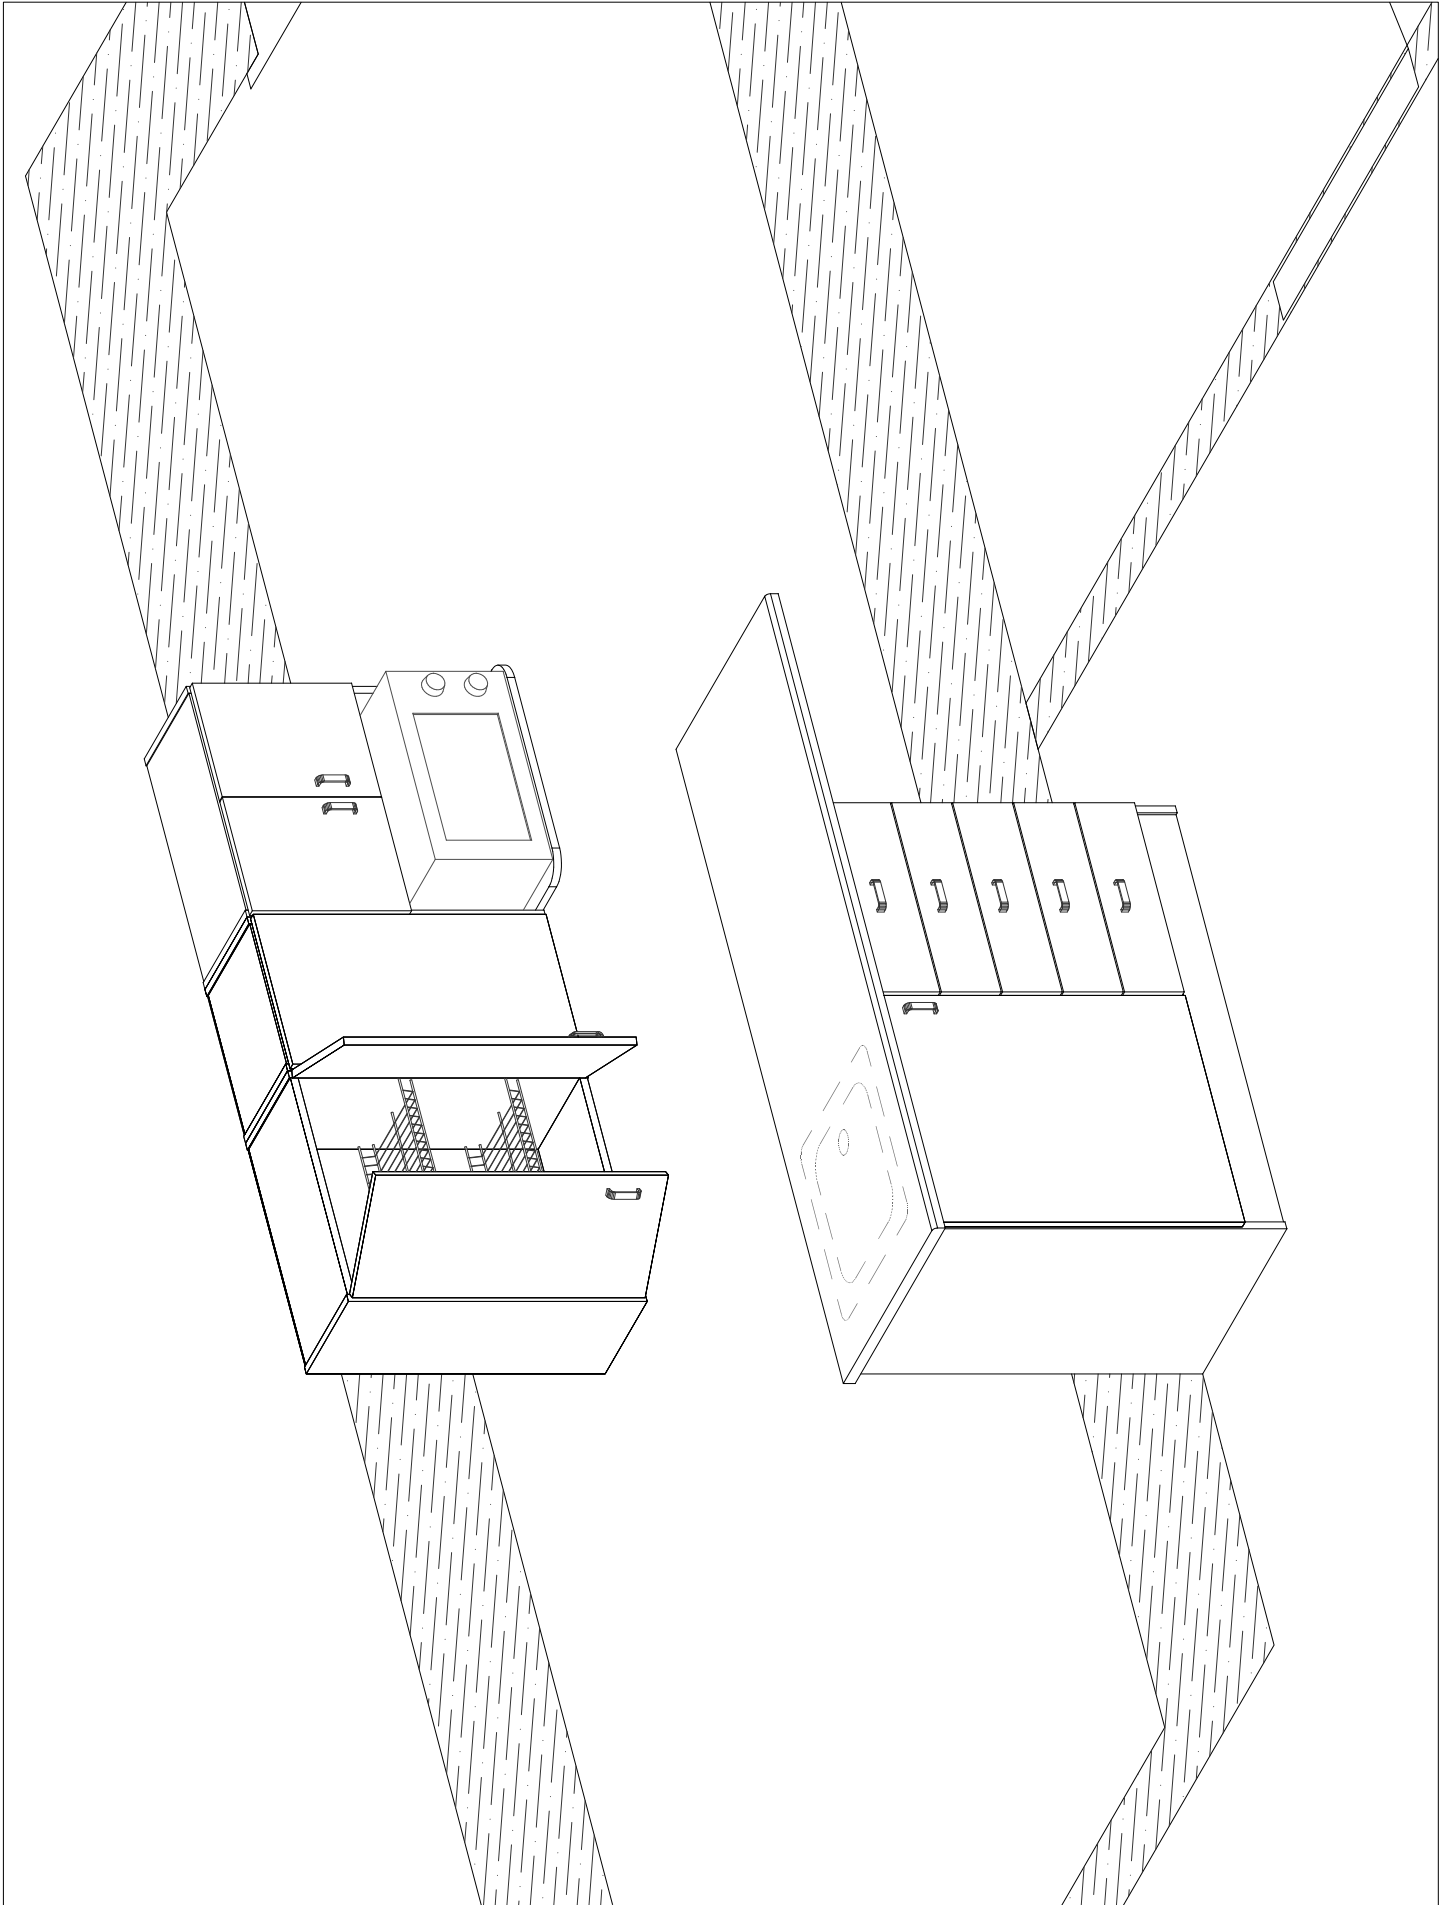

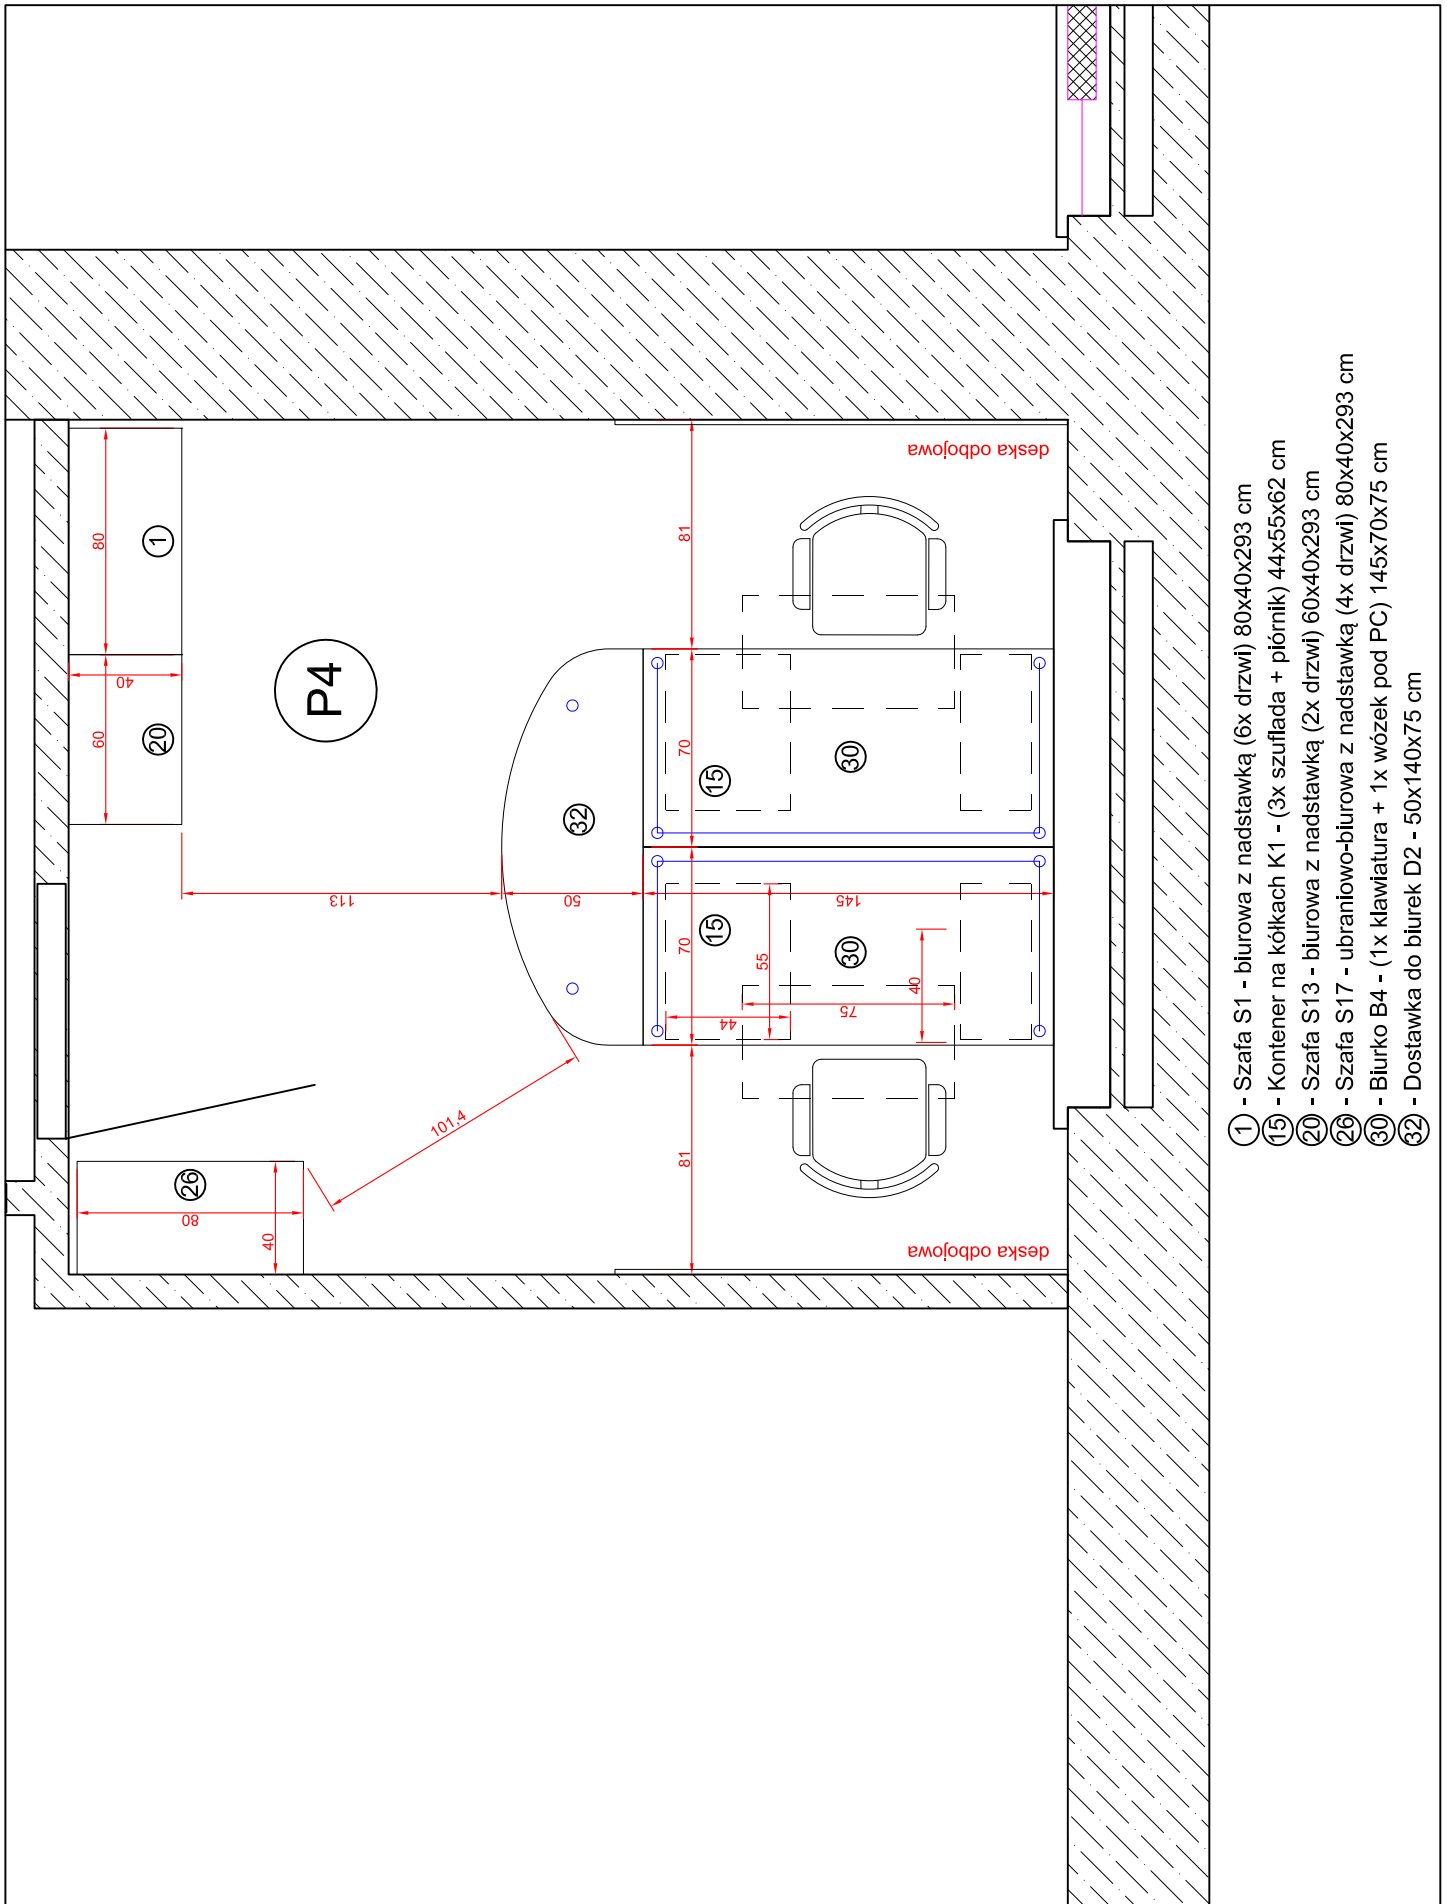


- ① - Szafa S1 - biurowa z nadstawką (6x drzwi) 80x40x293 cm
- ⑮ - Kontener na kółkach K1 - (3x szuflada + piórniki) 44x55x62 cm
- ⑳ - Szafa S13 - biurowa z nadstawką (2x drzwi) 60x40x293 cm
- ㉔ - Szafa S17 - ubraniowo-biurowa z nadstawką (4x drzwi) 80x40x293 cm
- ③① - Blurko B4 - (1x klawiatura + 1x wózek pod PC) 145x70x75 cm
- ③② - Dostawka do biurka D2 - 50x140x75 cm

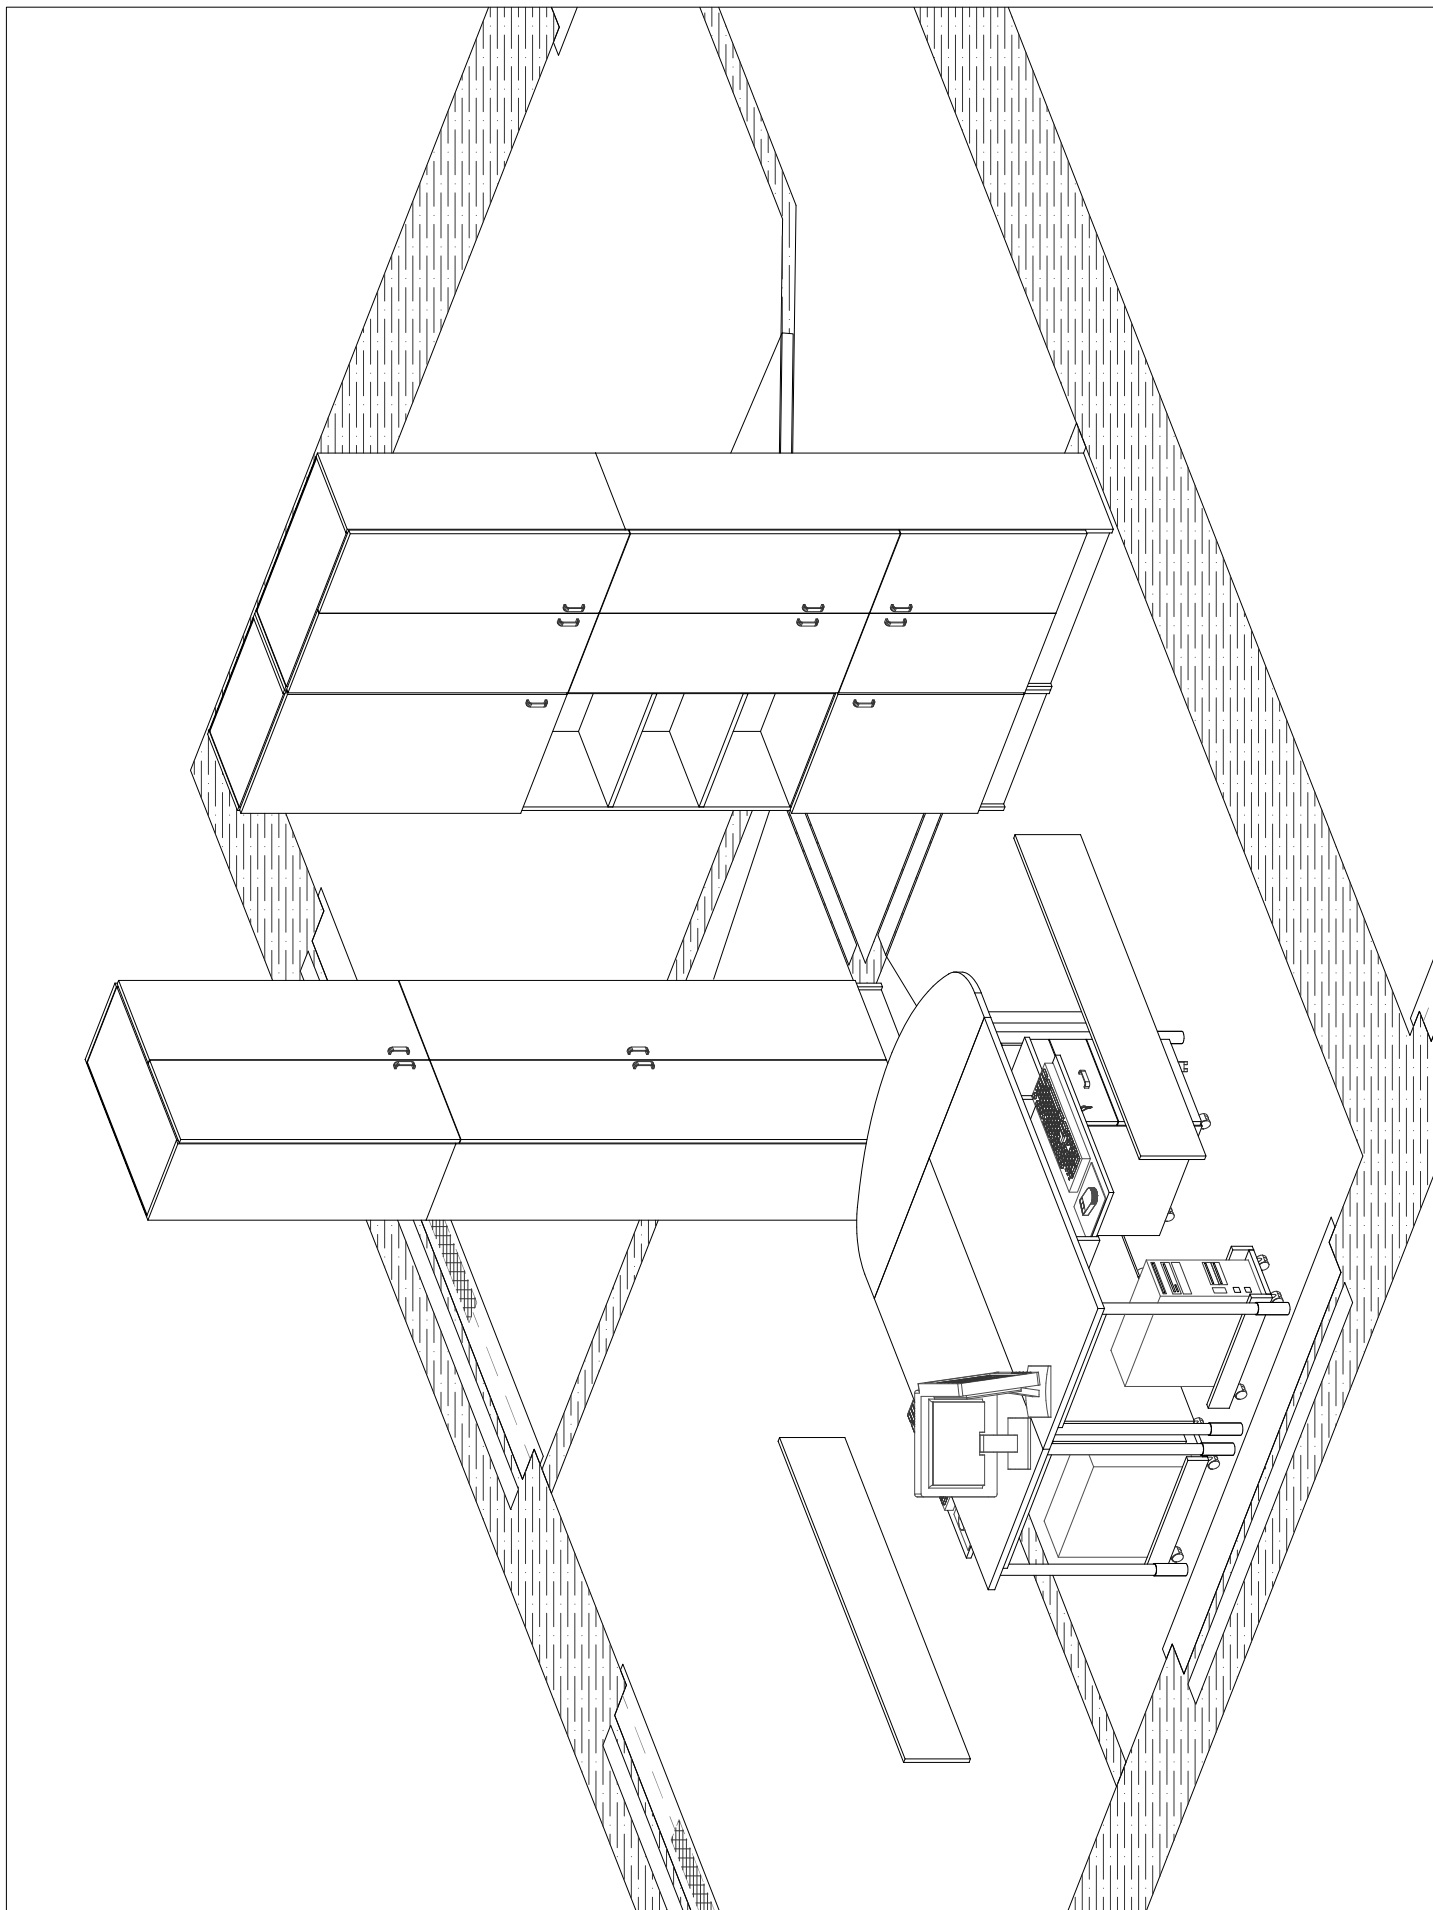

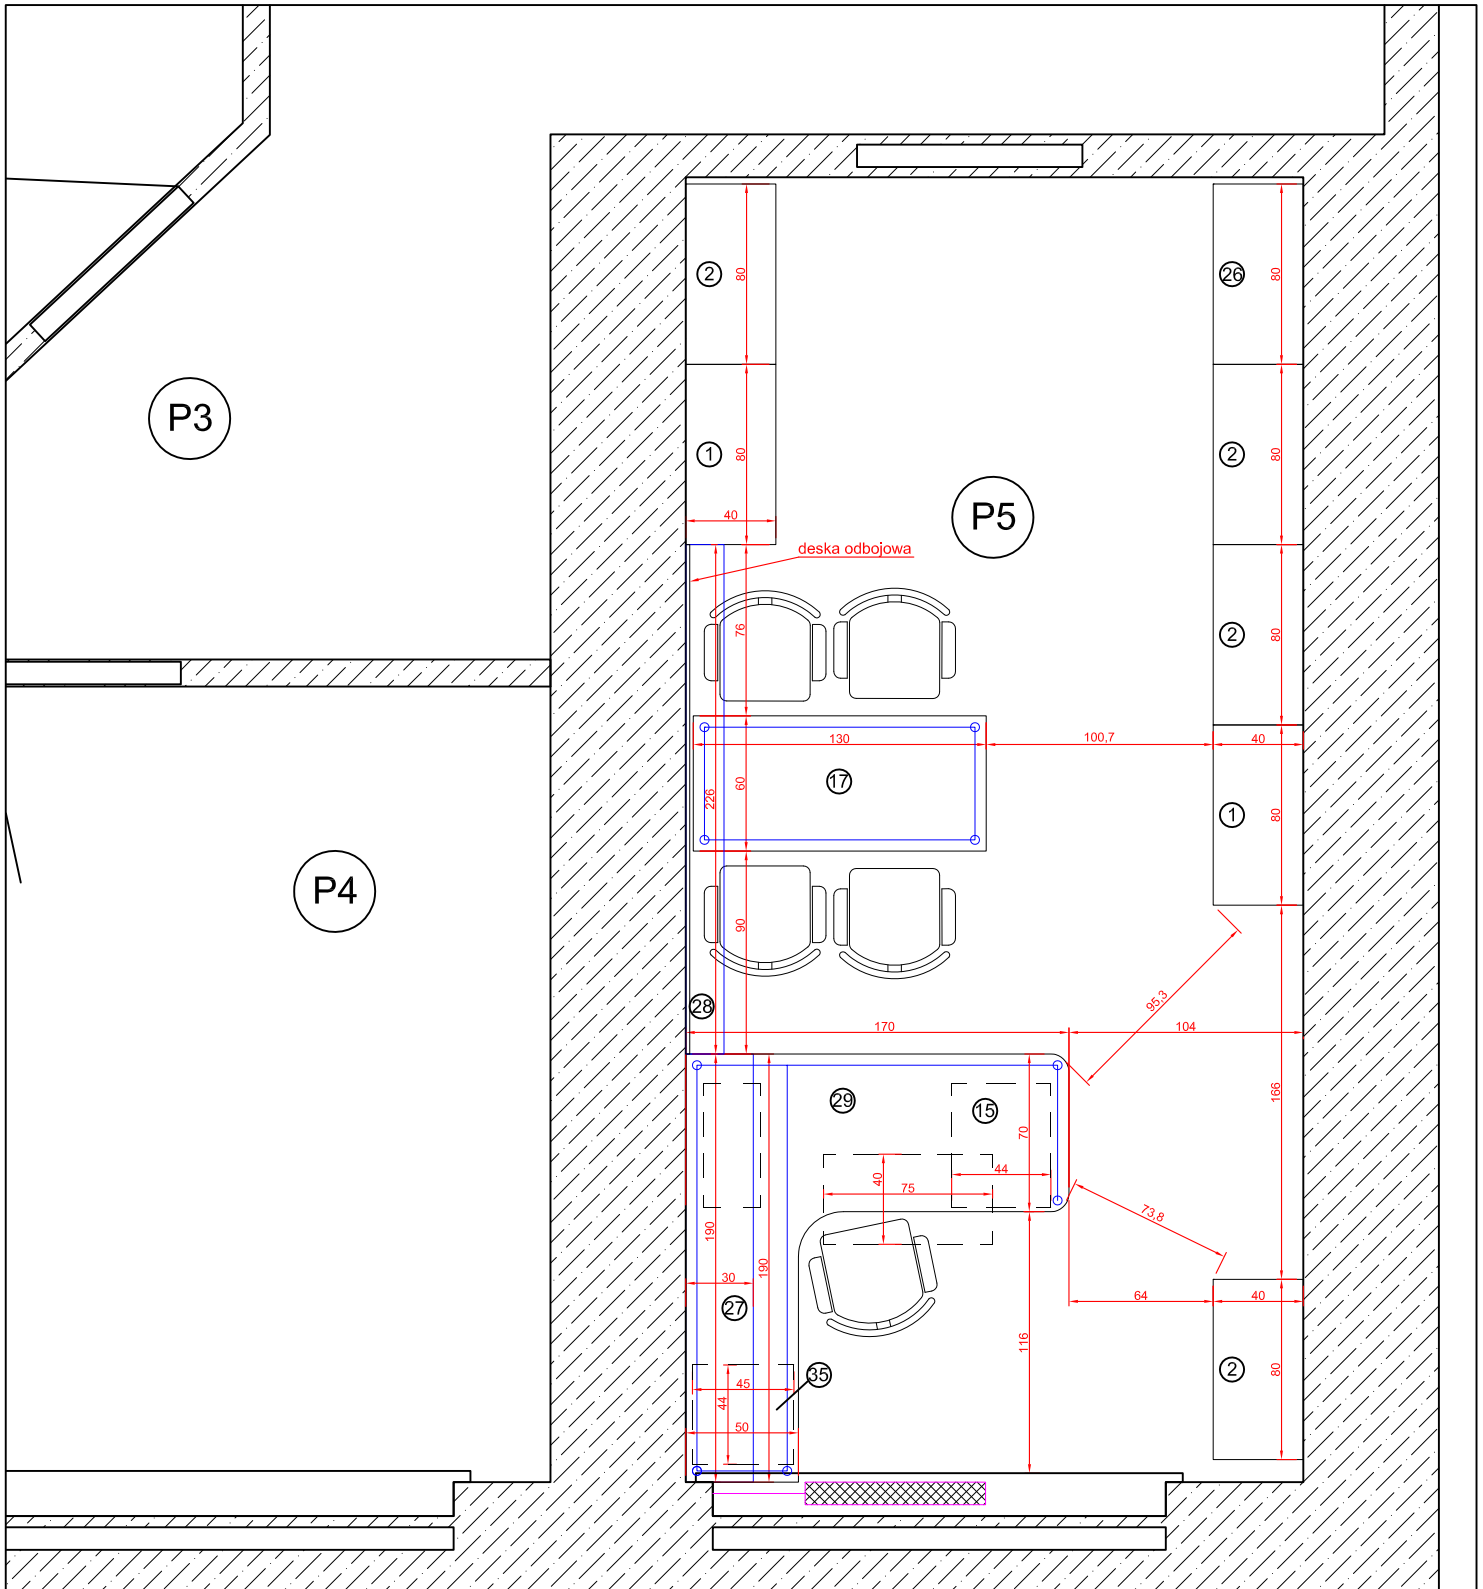



- ① - Szafa S1 - biurowa z nadstawką (6x drzwi) 80x40x293 cm
- ② - Szafa S2 - biurowa z nadstawką (4x drzwi) 80x40x293 cm
- ⑬ - Kontener na kółkach K1 - (3x szuflada + piórnik) 44x55x62 cm
- ⑰ - Stół ST1 - 130x60x75 cm
- ⑳ - Szafa S17 - ubraniowo-biurowa z nadstawką (4x drzwi) 80x40x293 cm


- ⑳ - Szafa S18 - biurowa wisząca (2x drzwi) 190x30x68 cm
- ㉔ - Szafa S19 - biurowa wisząca 226x17x34 cm
- ㉑ - Biurko B3 - rogowe (1x klawiatura + 1x wózek pod PC) 175/70x190/50x75 cm
- ㉕ - Kontener na kółkach K3 - (1x drzwi) 44x45x62 cm

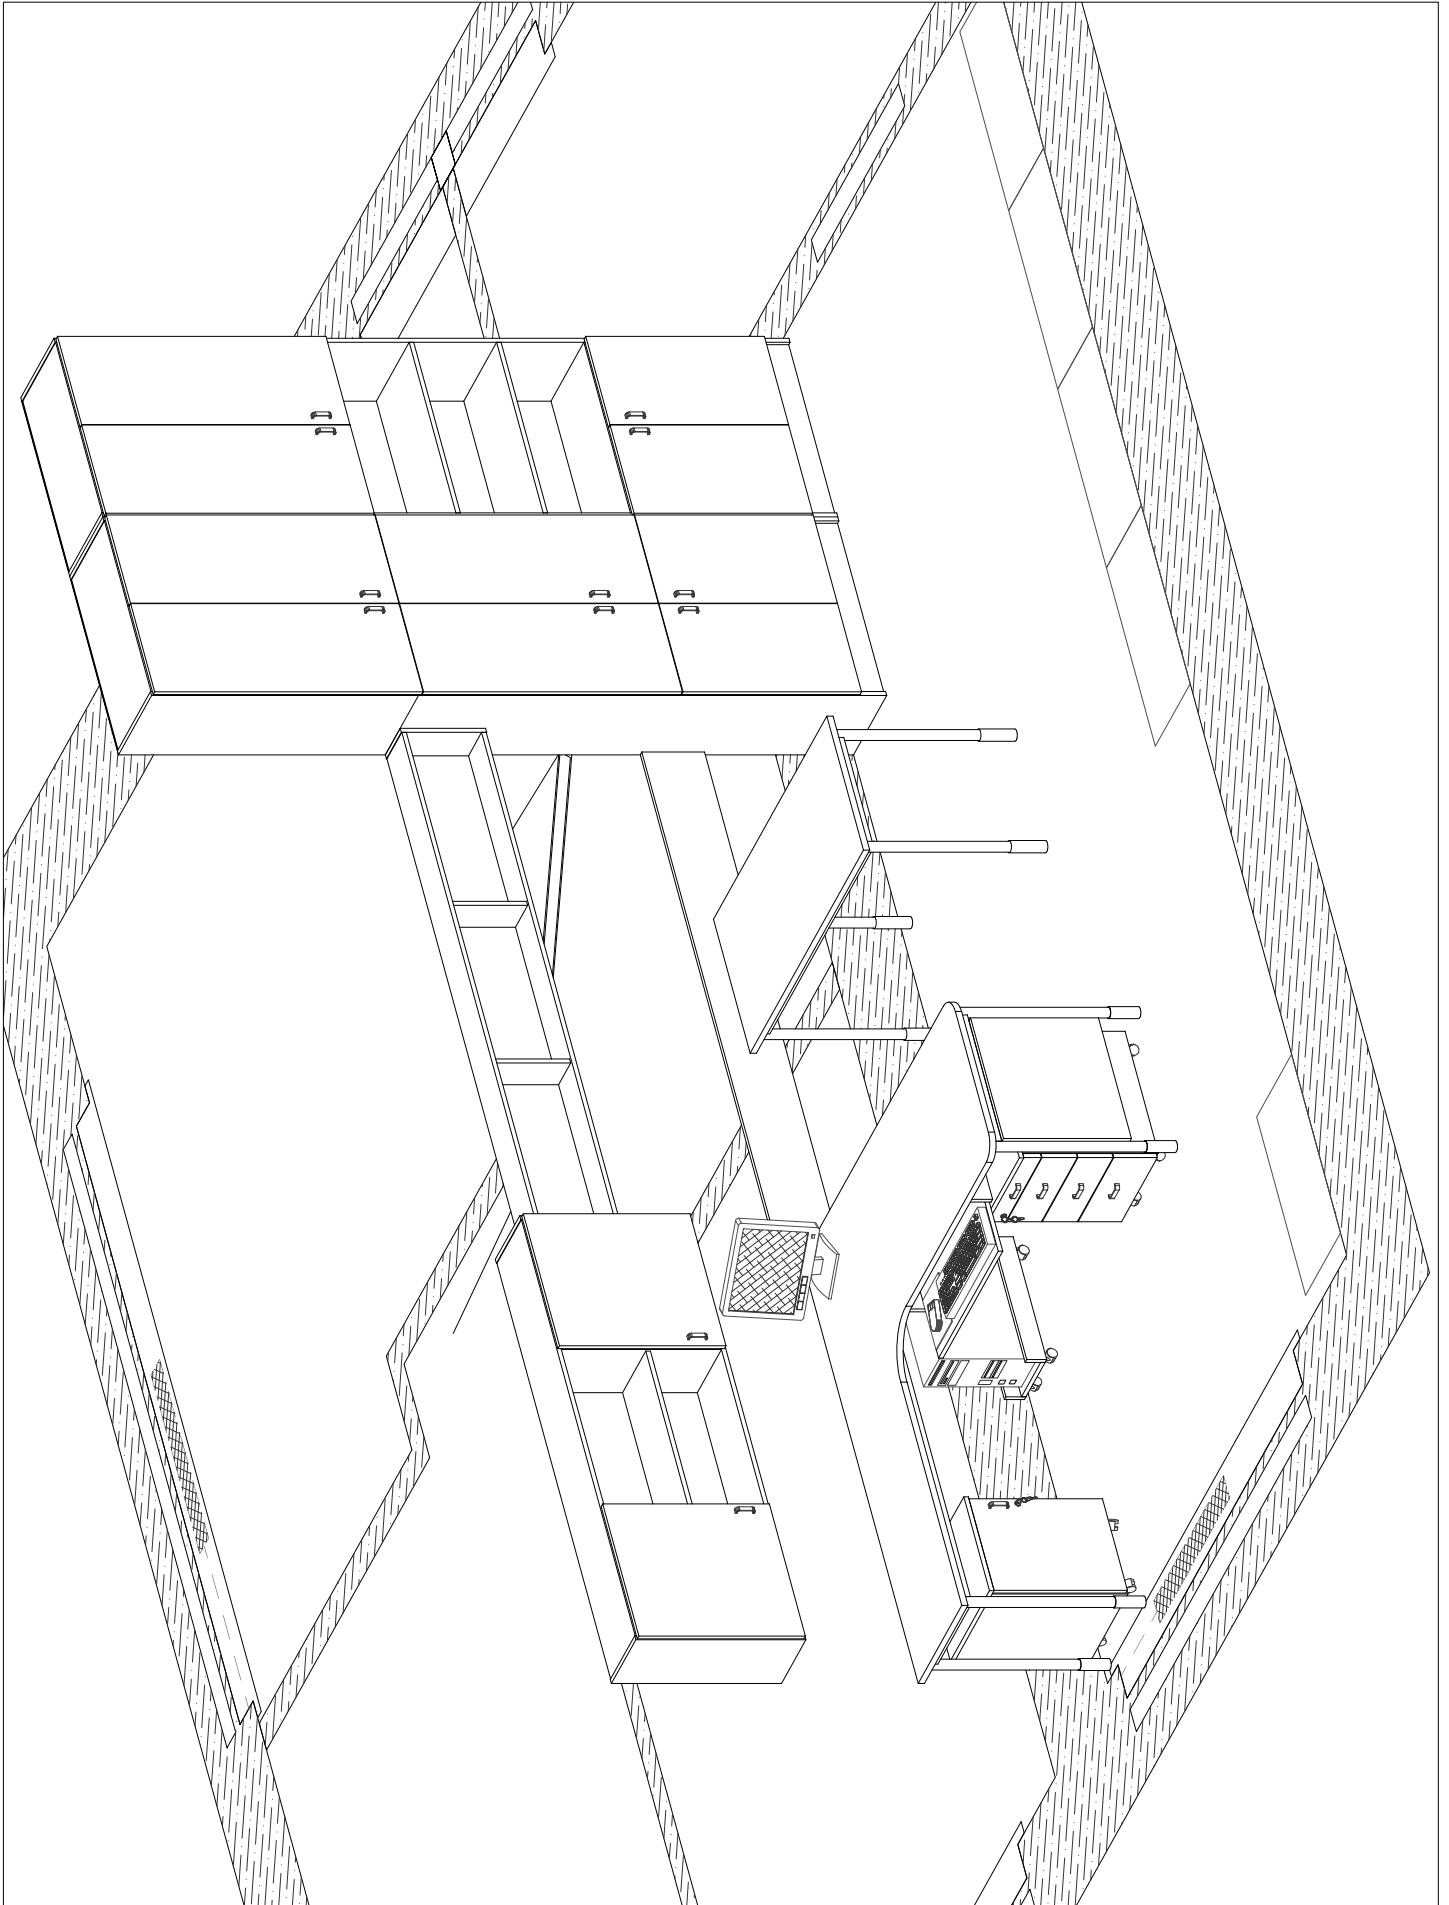




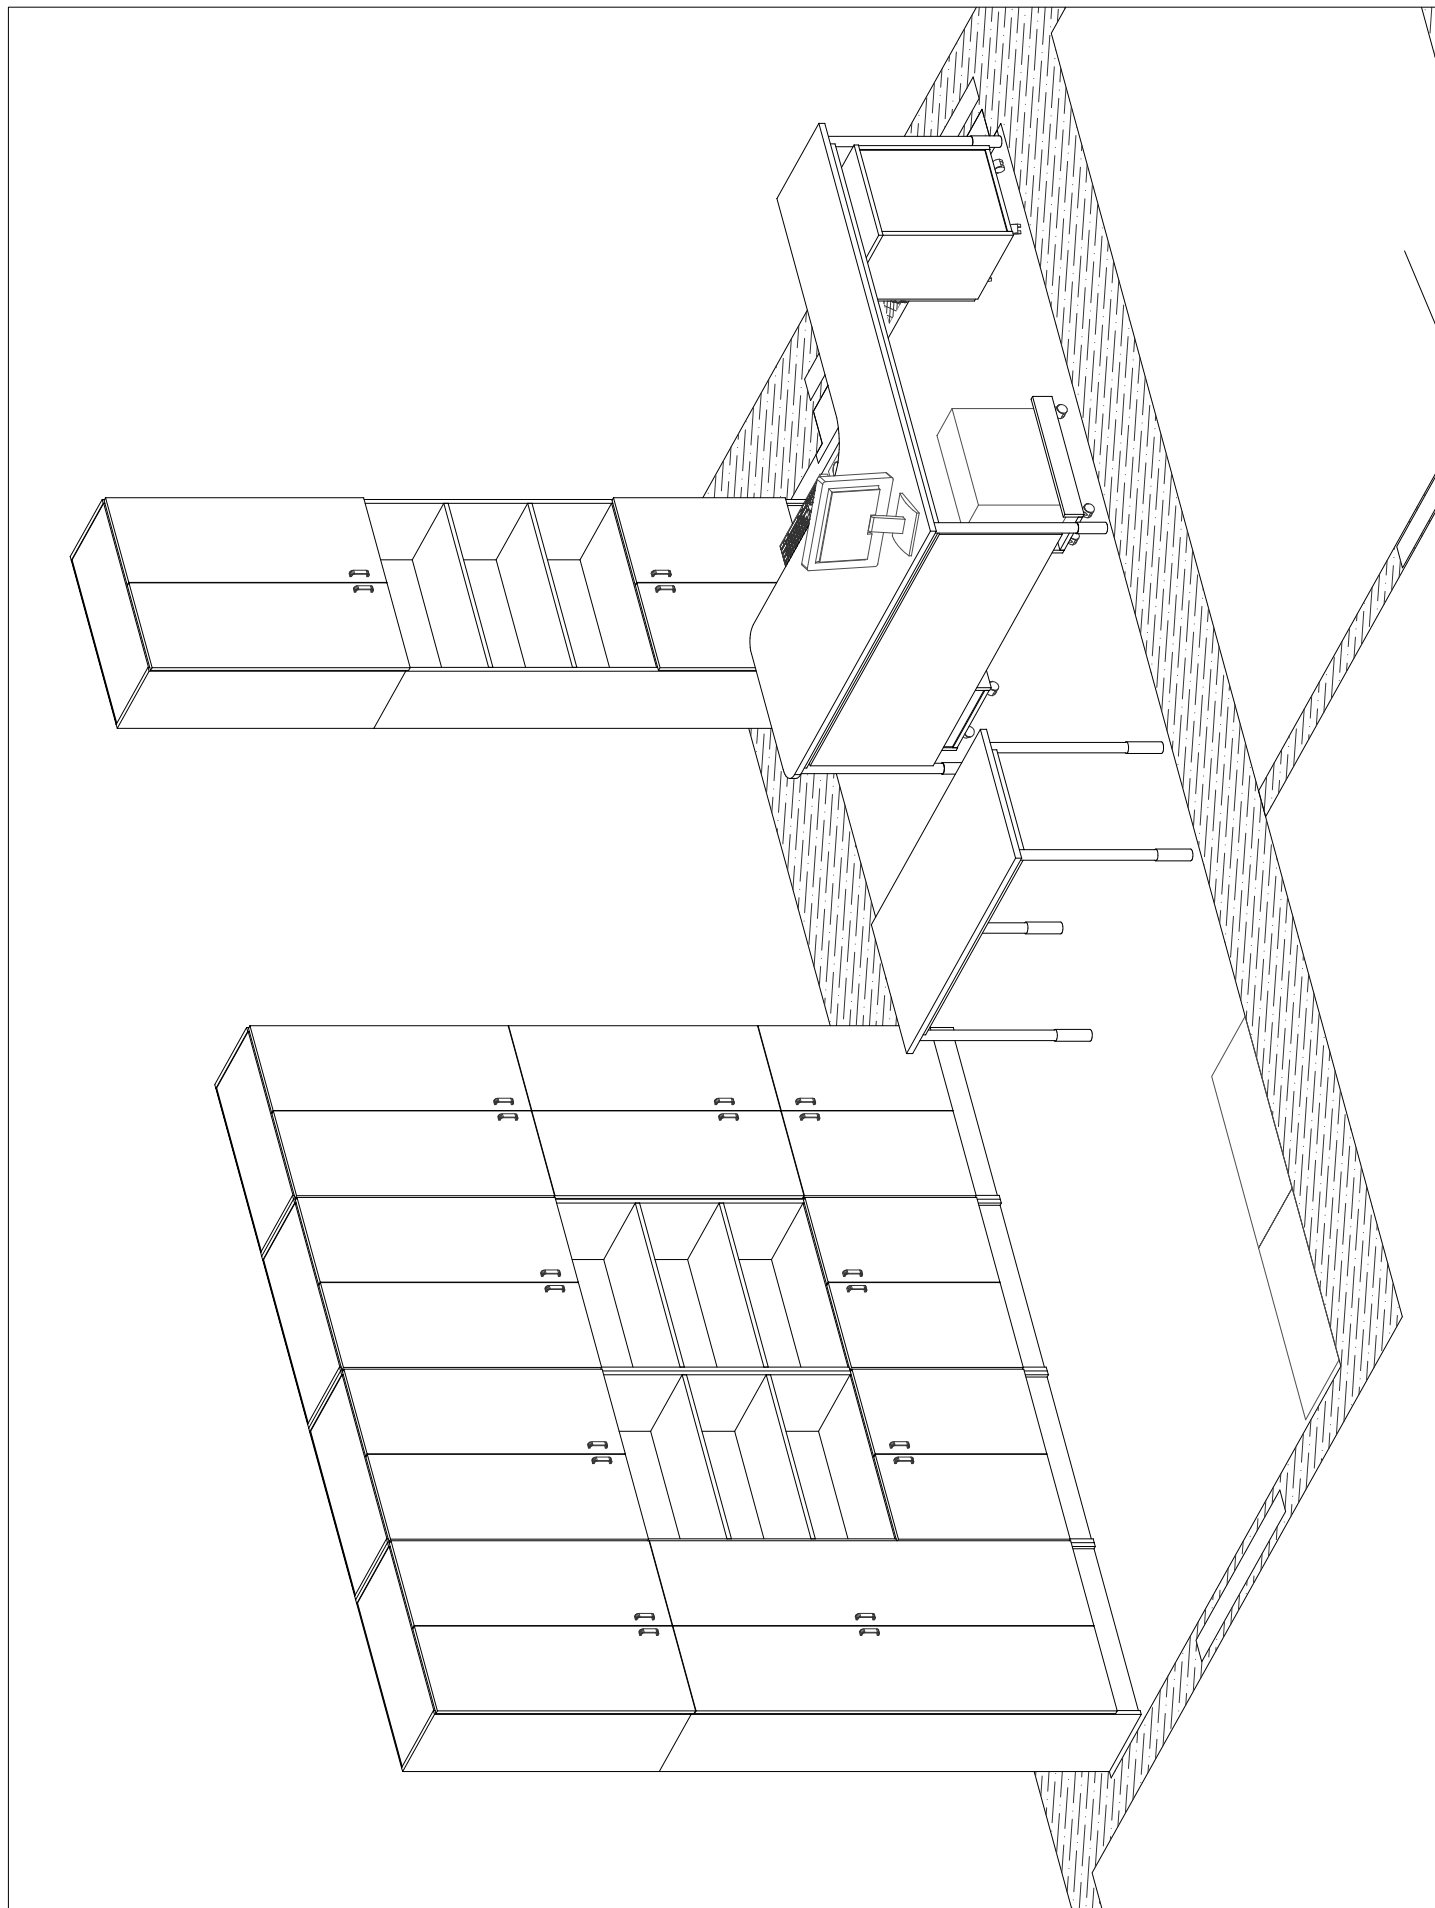


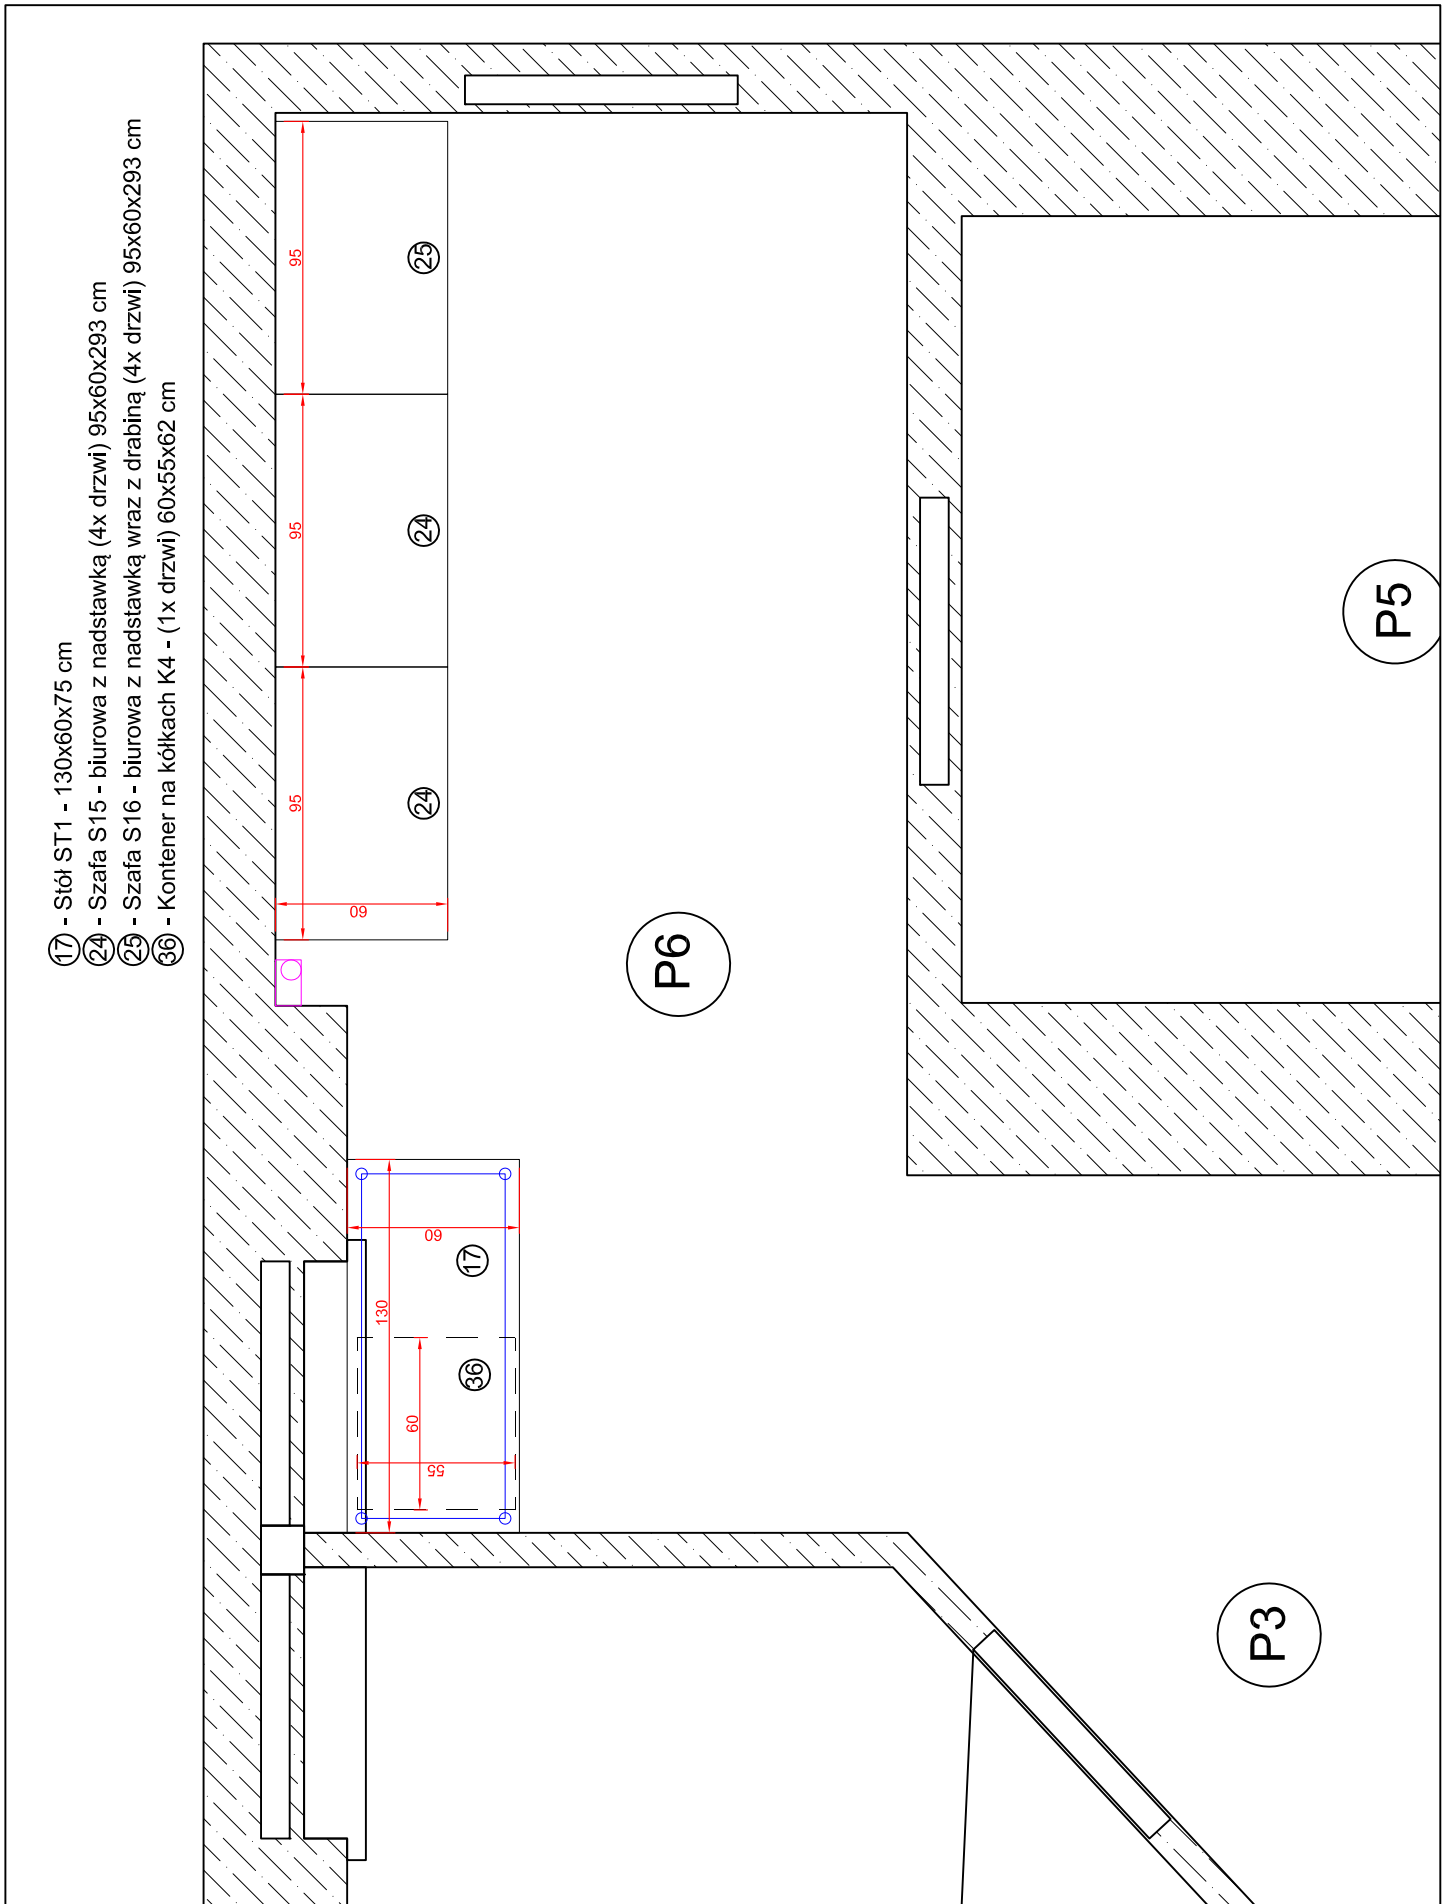

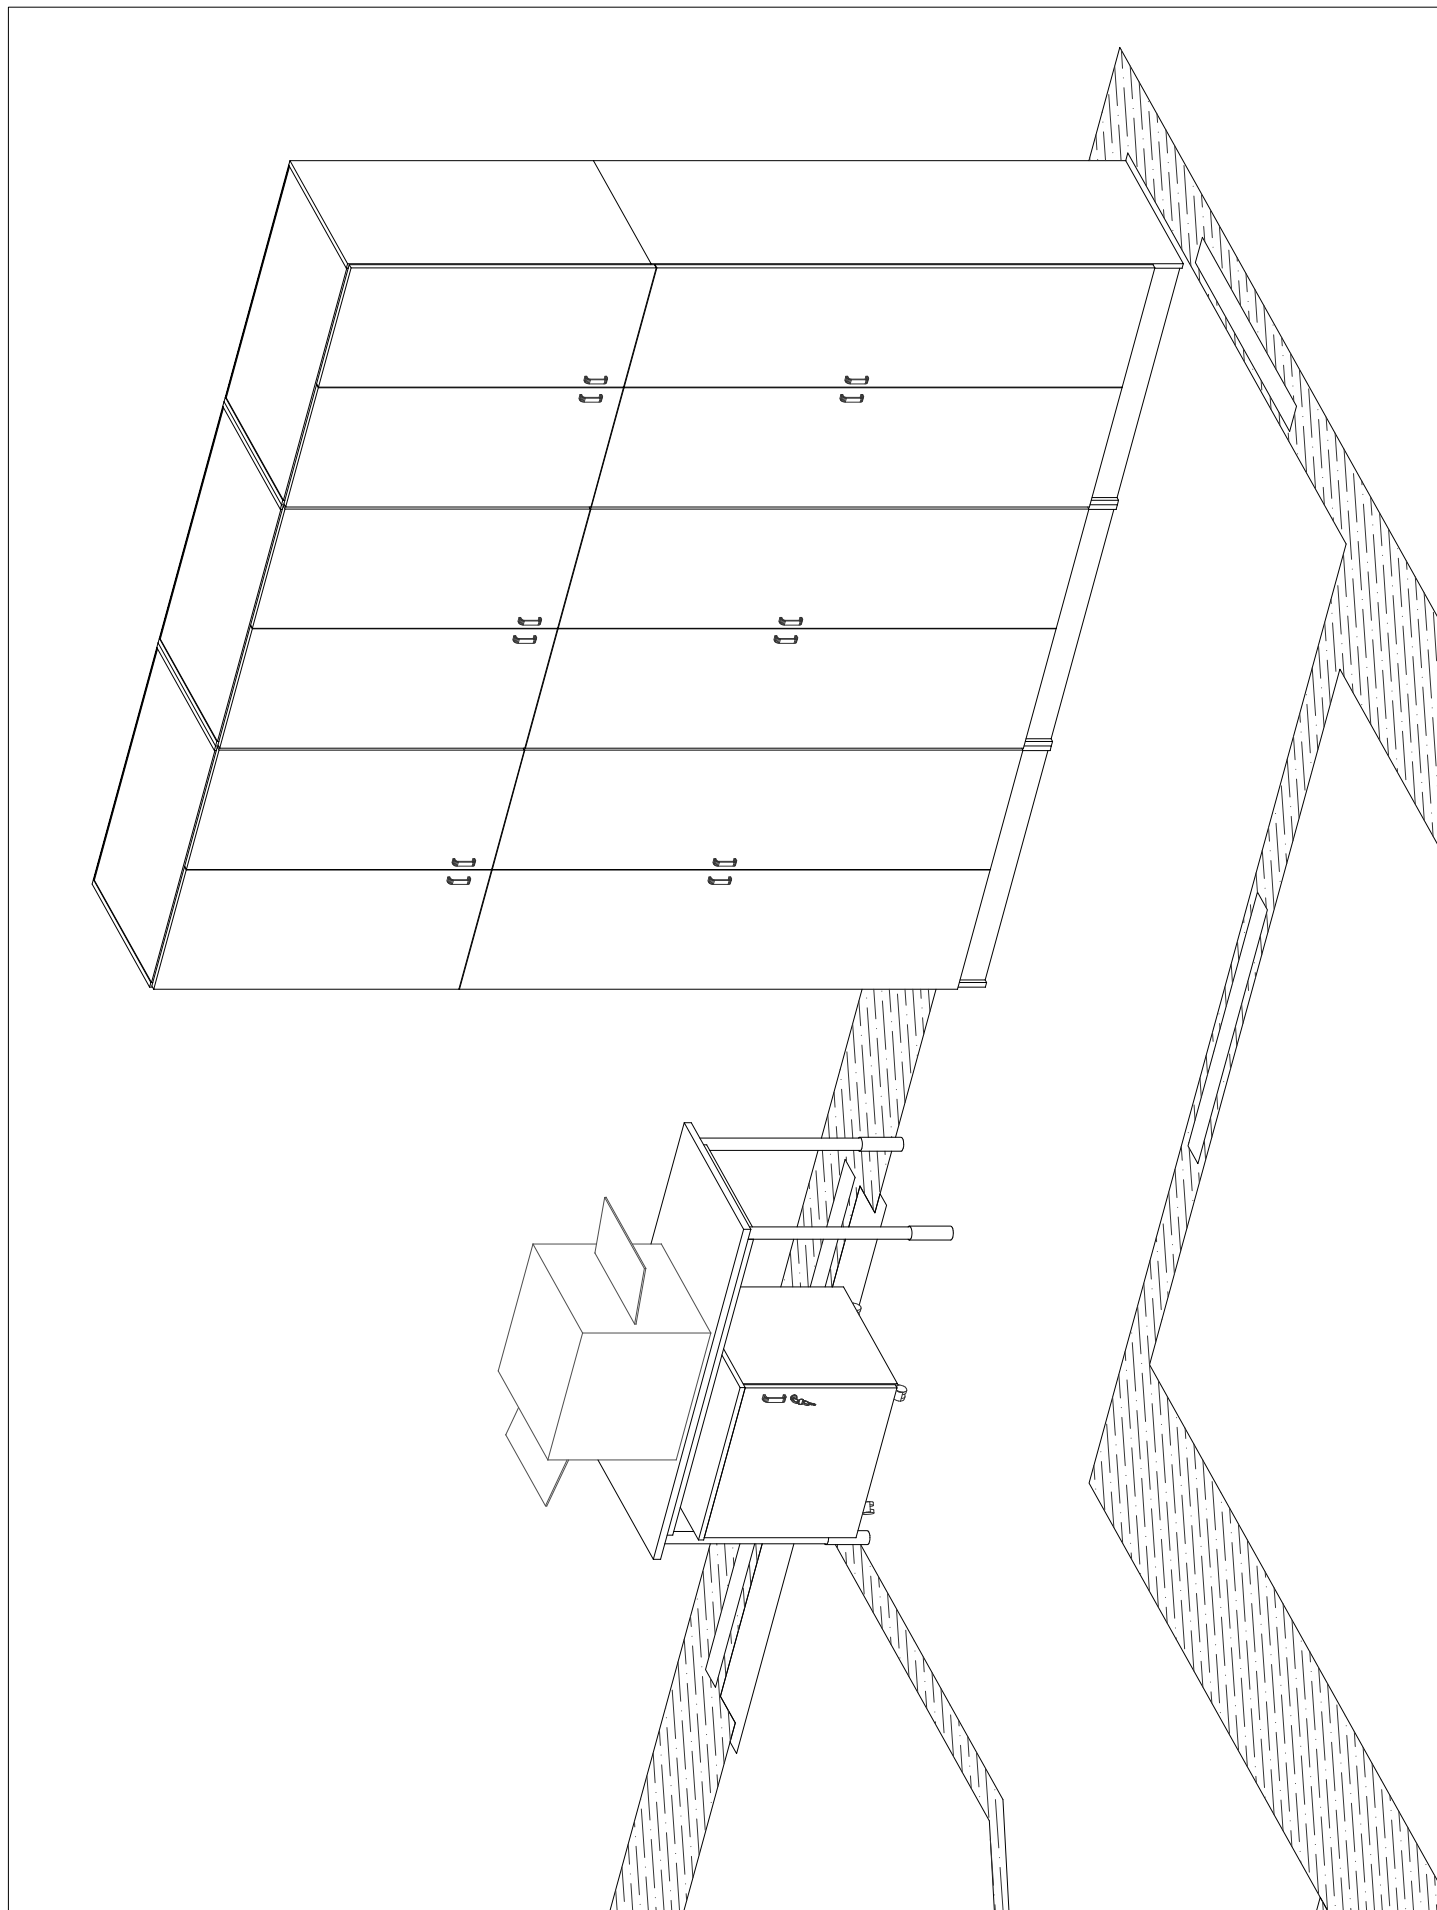





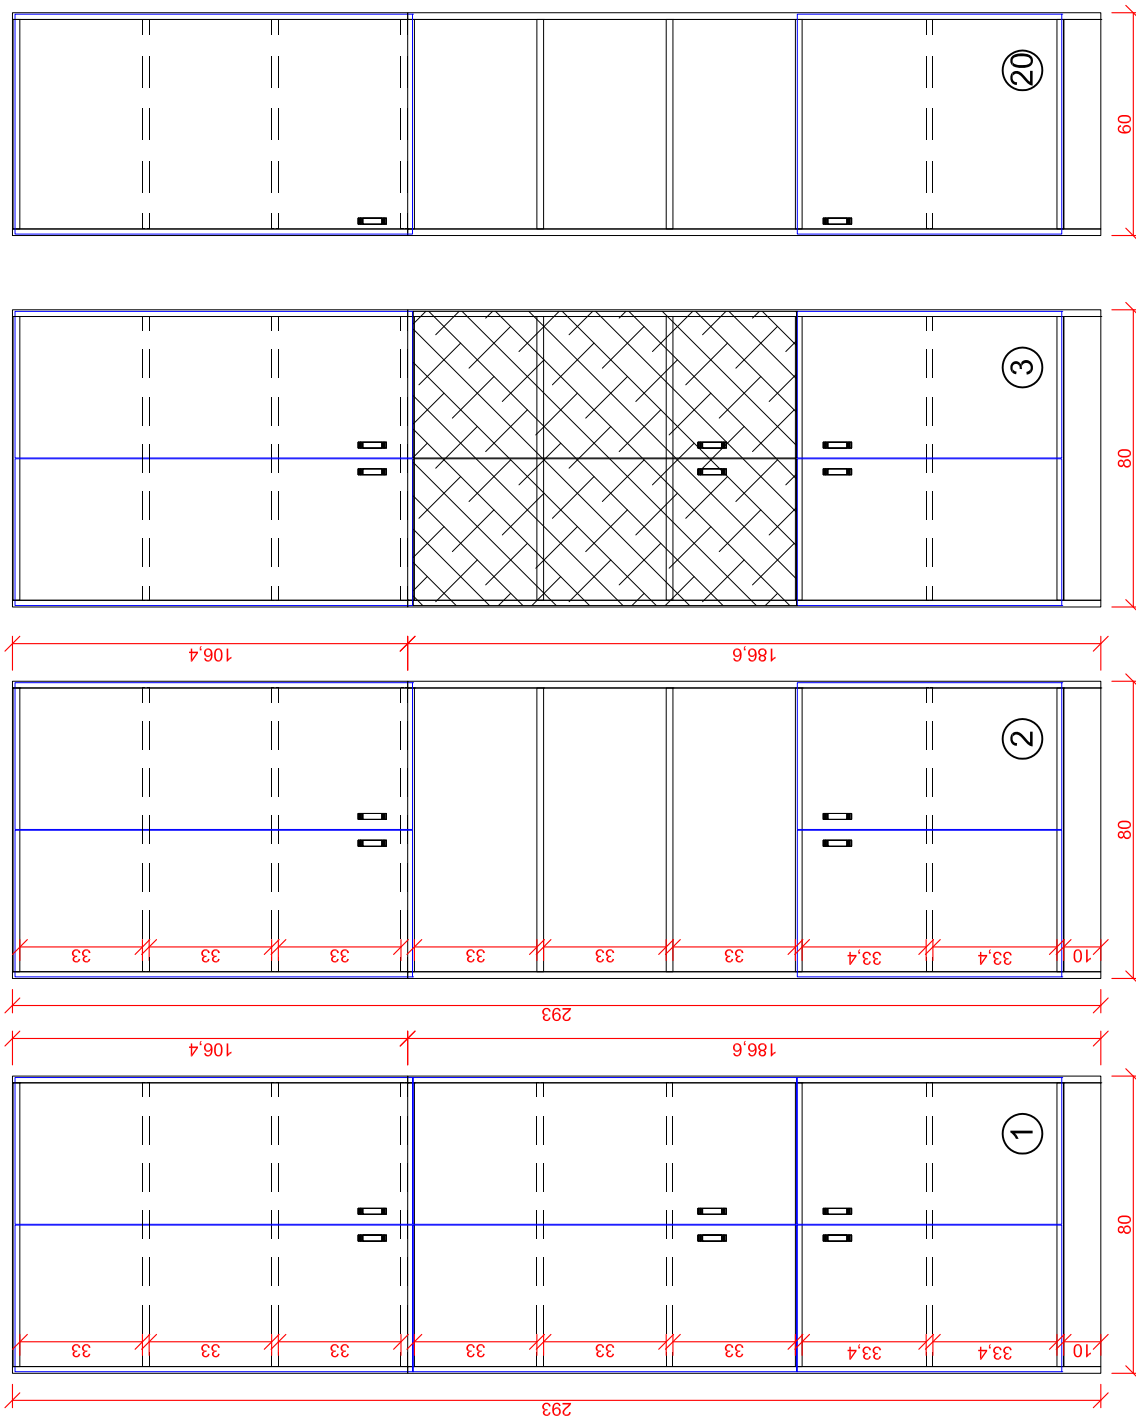


- ① - Szafa S1 - biurowa z nadstawką (6x drzwi) 80x40x293 cm
- ② - Szafa S2 - biurowa z nadstawką (4x drzwi) 80x40x293 cm
- ③ - Szafa S3 - biurowa przeszklona z nadstawką (6x drzwi) 80x40x293 cm
- ⑳ - Szafa S13 - biurowa z nadstawką (2x drzwi) 60x40x293 cm




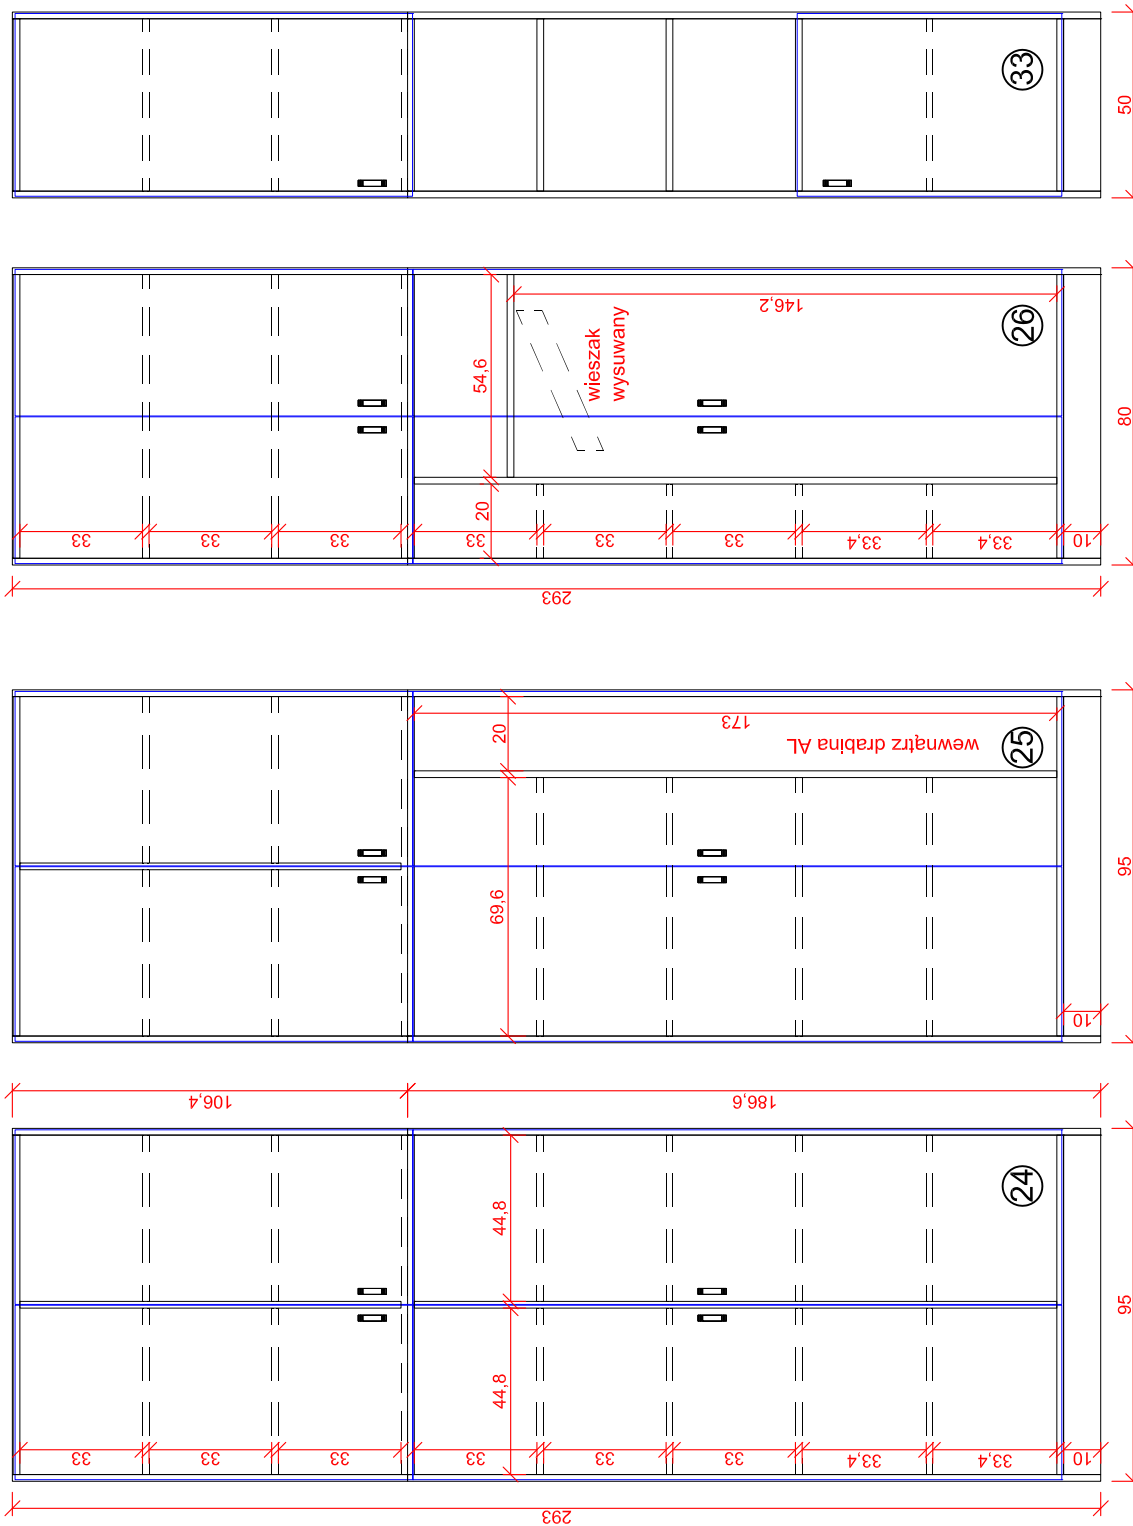


- 24 - Szafa S15 - biurowa z nadstawką (4x drzwi) 95x60x293 cm  
 25 - Szafa S16 - biurowa z nadstawką wraz z drabiną (4x drzwi) 95x60x293 cm  
 26 - Szafa S17 - ubraniowo-biurowa z nadstawką (4x drzwi) 80x40x293 cm  
 33 - Szafa S20 - biurowa z nadstawką (2x drzwi) 50x40x293 cm

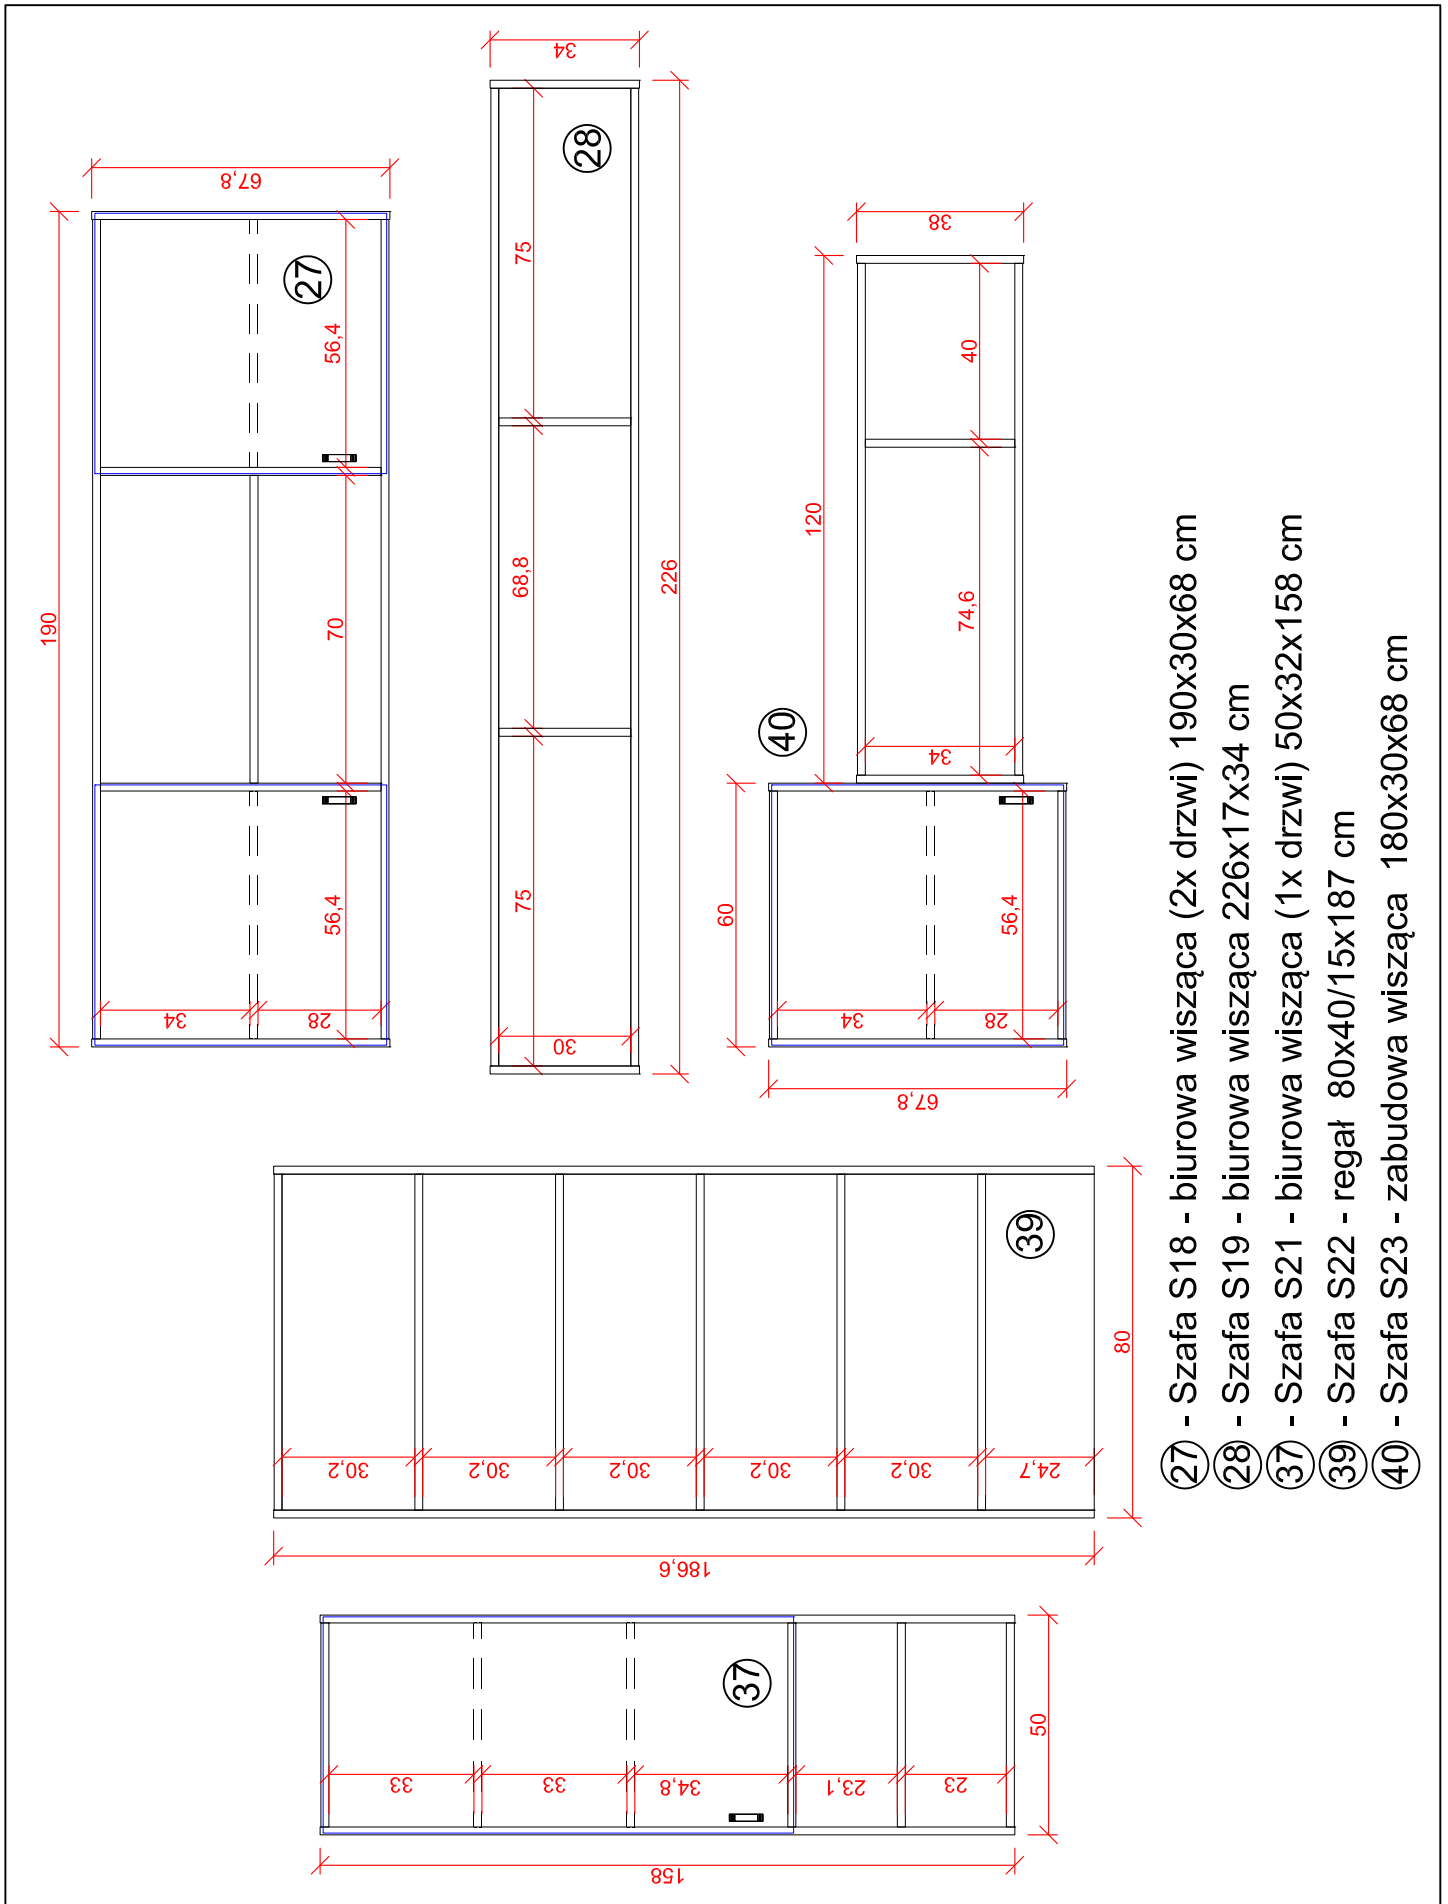


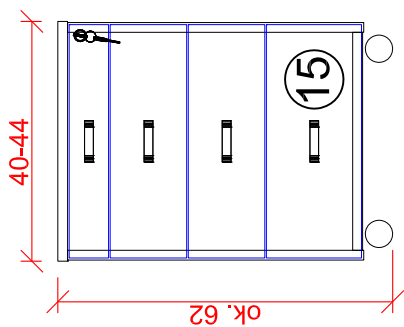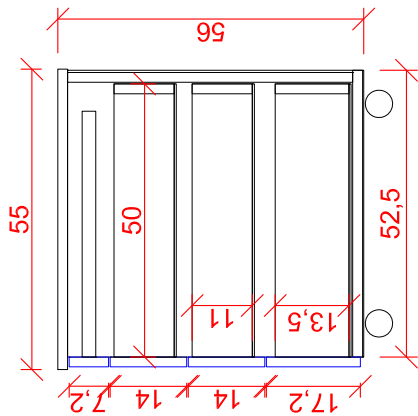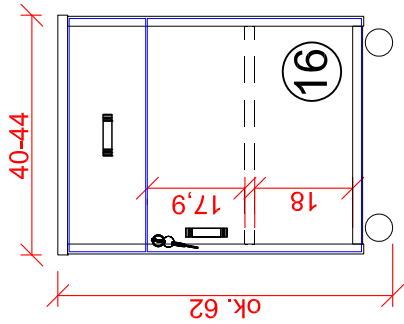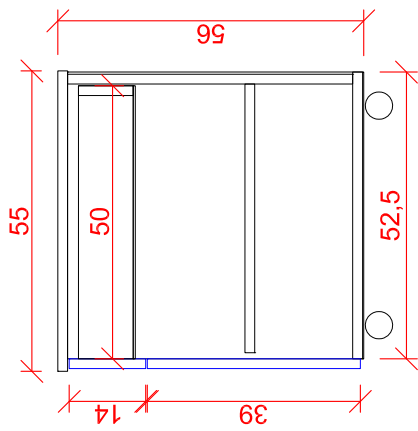

- ⑮ - Kontener na kółkach K1 - (3x szuflada + piórnik) 44x55x62 cm  
 ⑯ - Kontener na kółkach K2 - (1x szuflada + 1x drzwi) 44x55x62 cm

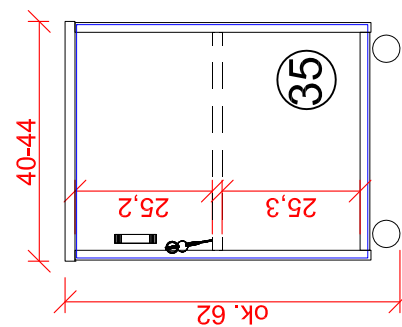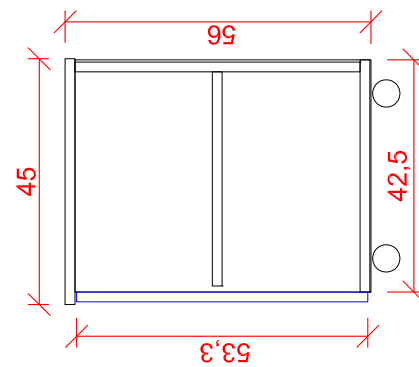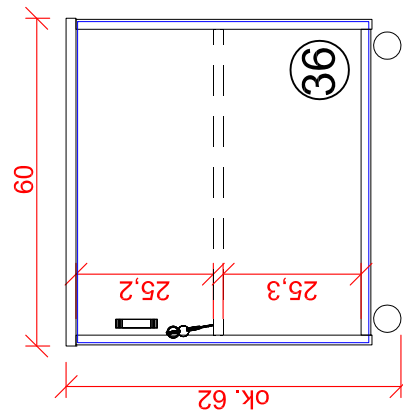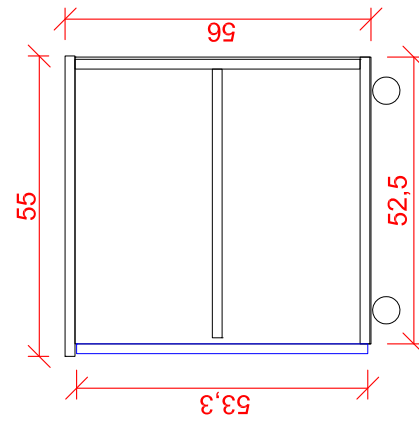

- ⑰ - Kontener na kółkach K3 - (1x drzwi) 44x45x62 cm  
 ⑱ - Kontener na kółkach K4 - (1x drzwi) 60x55x62 cm

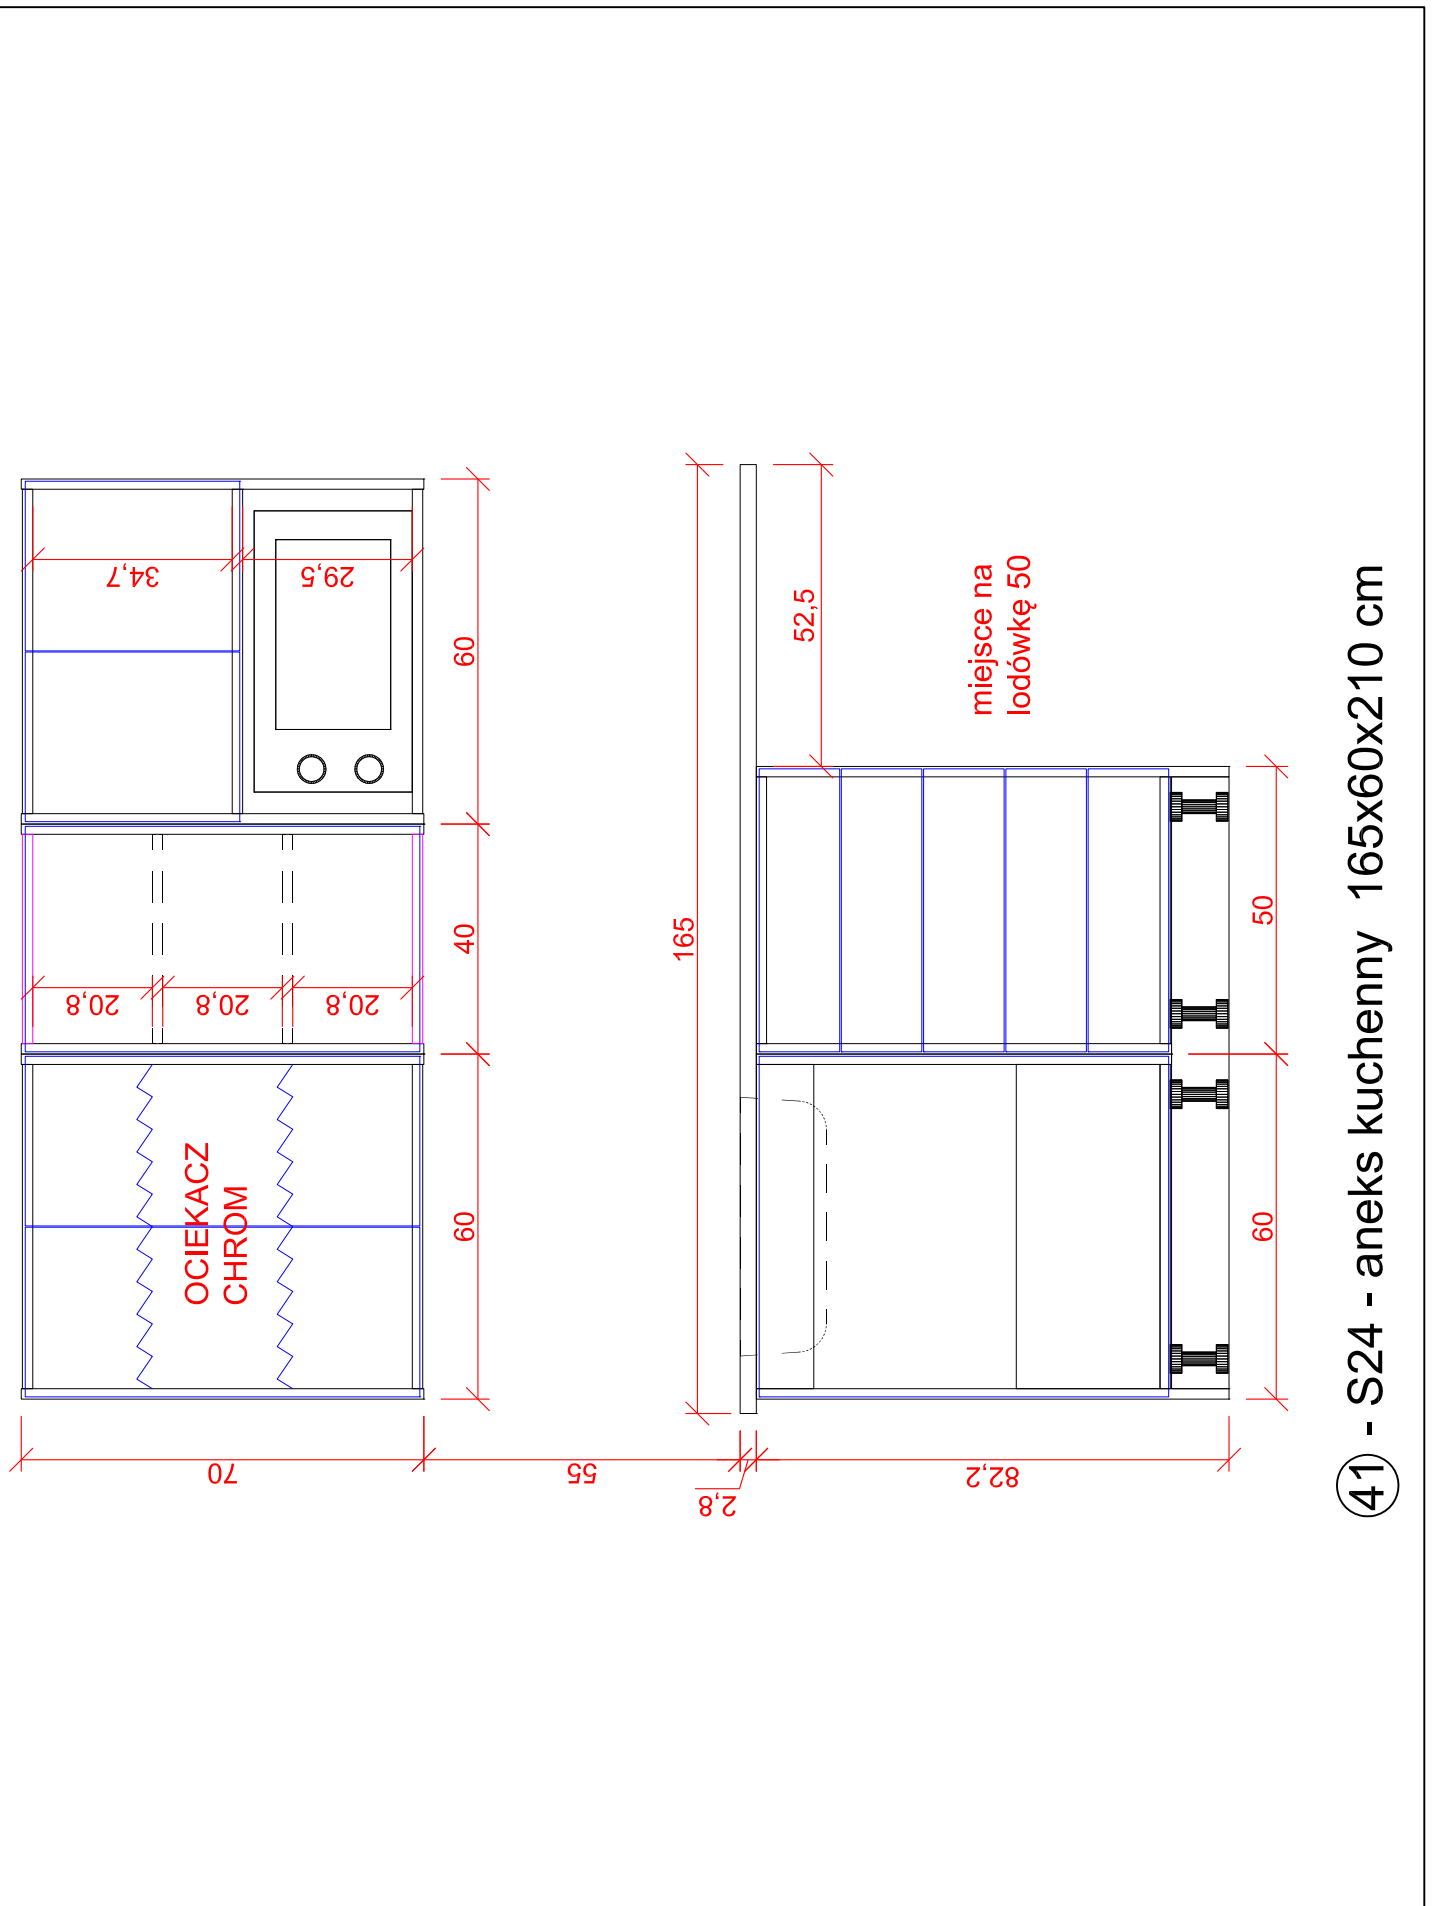

41 - S24 - aneks kuchenny 165x60x210 cm