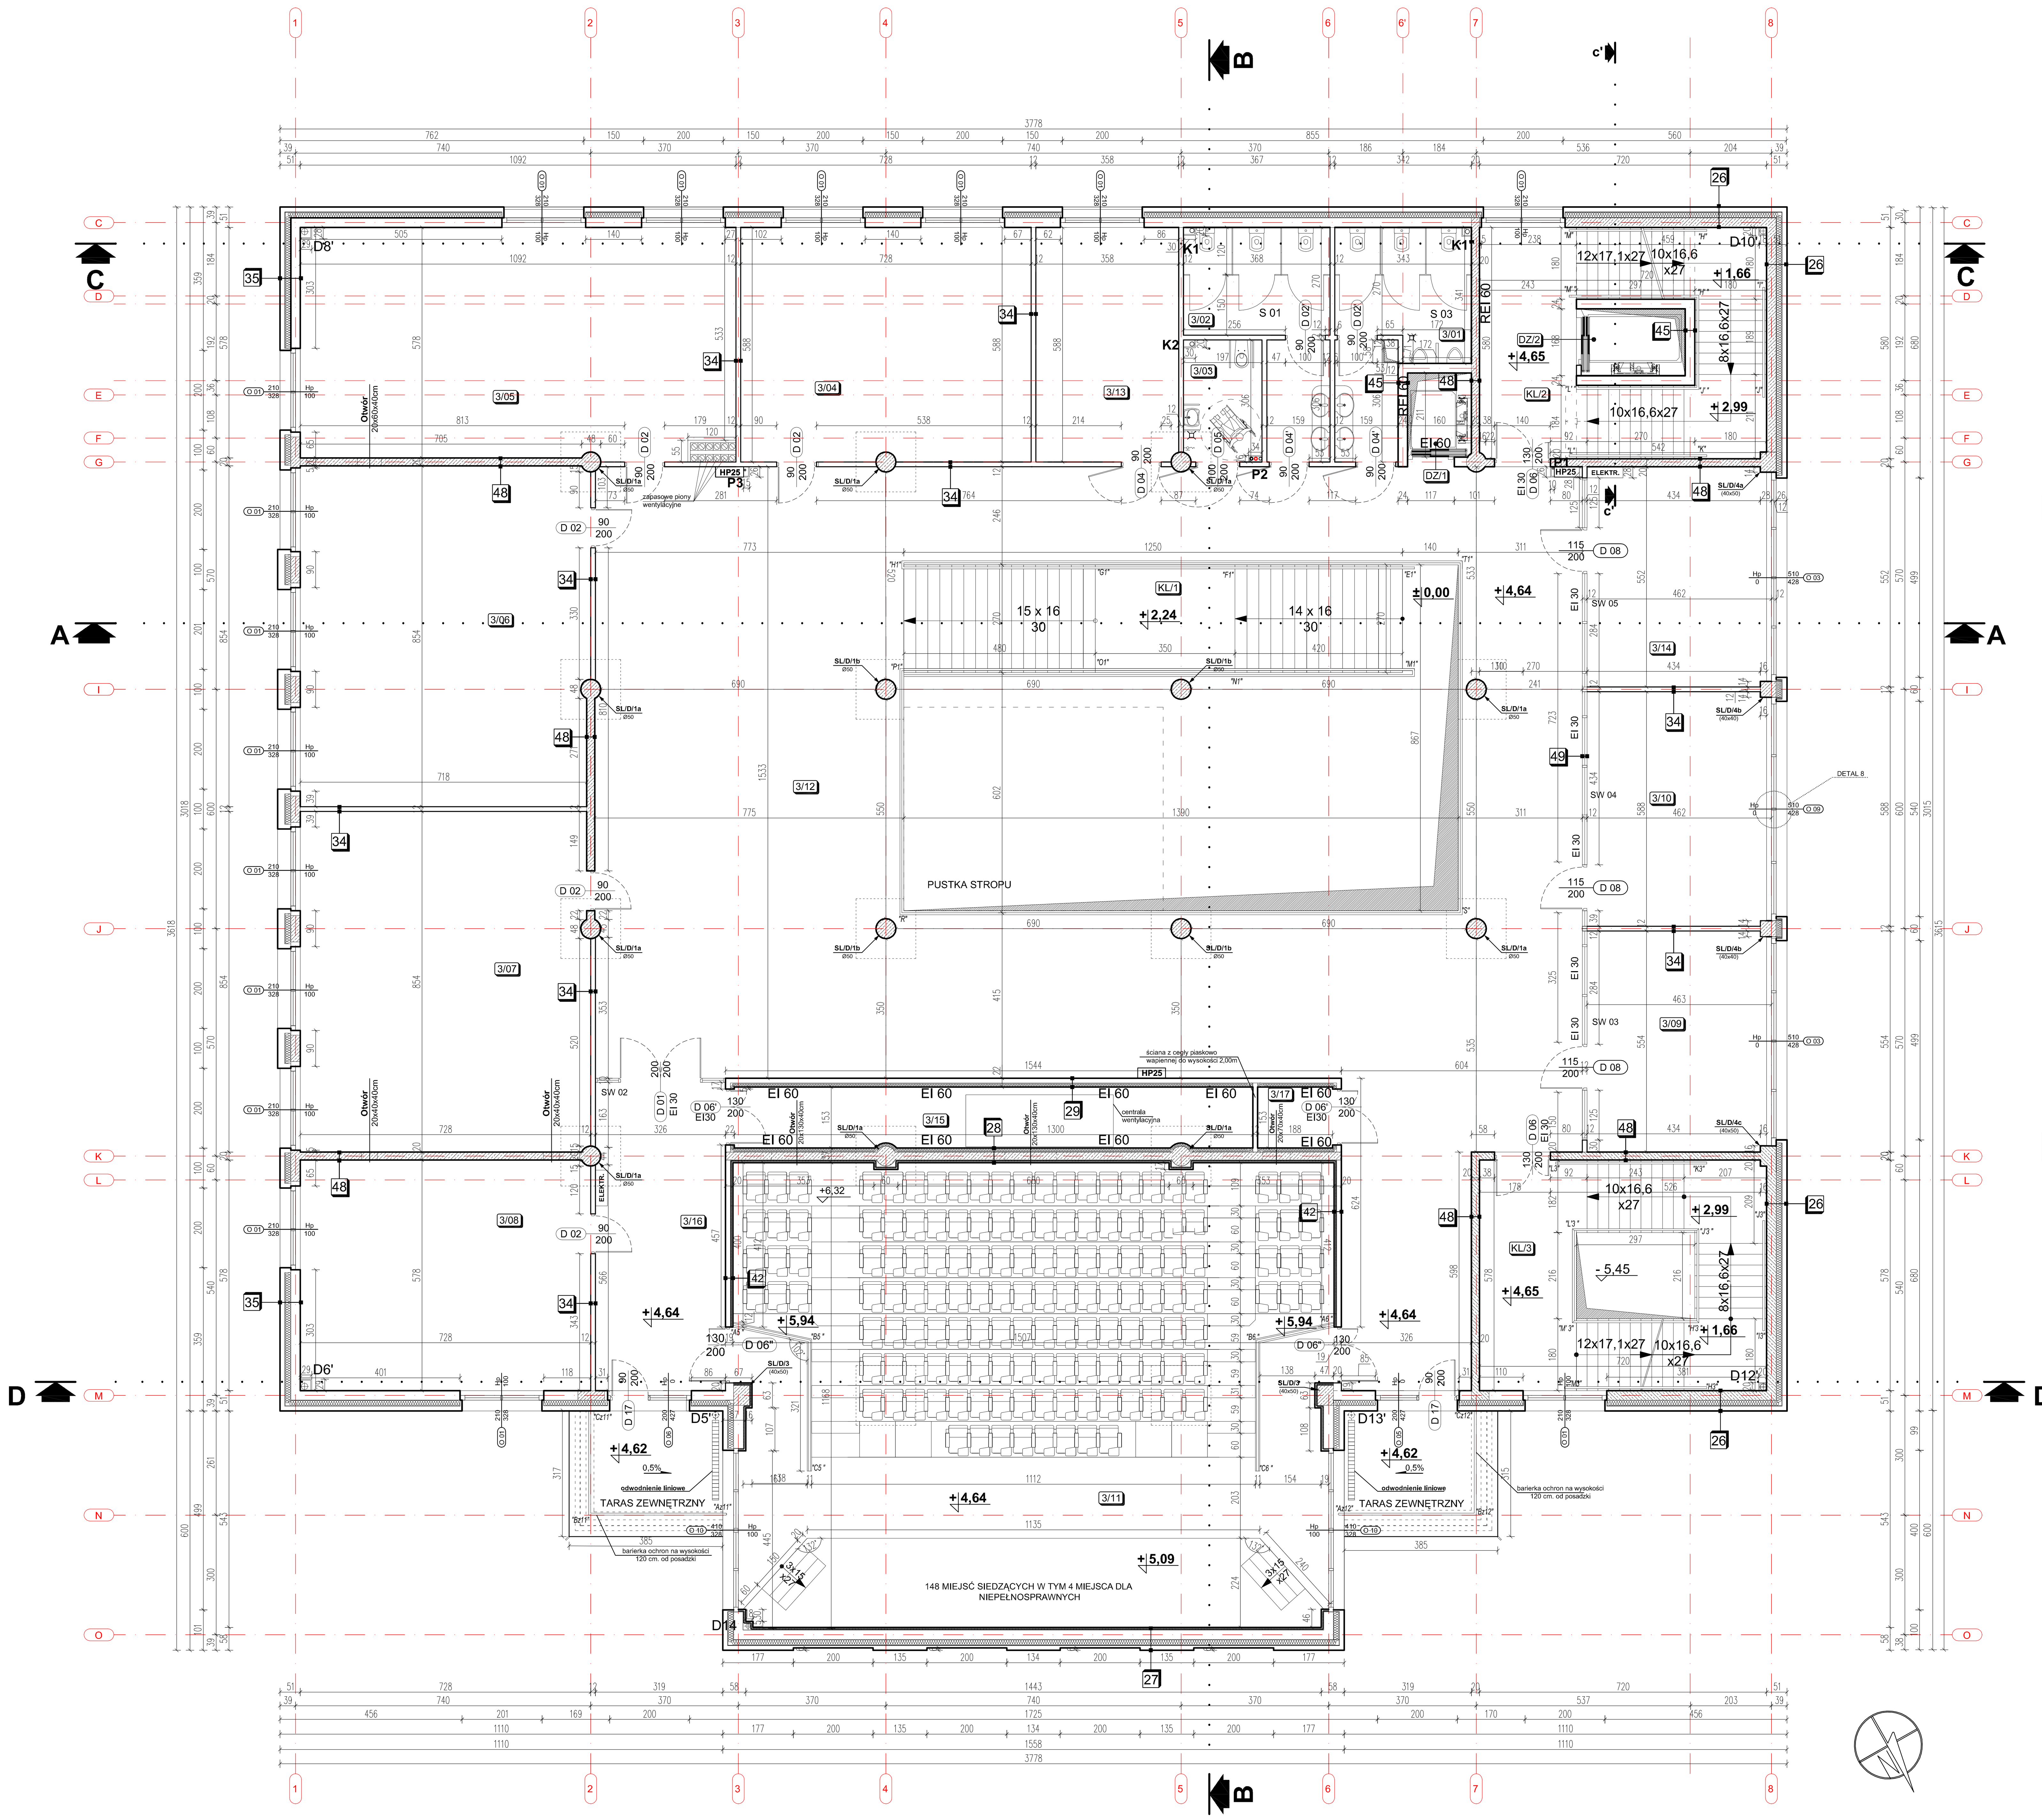

ZESTAWIENIE POWIERZCHNI:

NR	NAZWA POMIESZCZENIA	pow. użyt.[m²]	pow. podł.[m²]	RODZAJ POSADZKI	WYKOŃCZENIE ŚCIAN	SUFIT
3/01	TOALETA MĘSKA	15,32	15,32	Gres	TYNK C-W + FARBA AKRYLOWA	SUFIT PODWIESZANY WODOODPORNY
3/02	TOALETA DAMSKA	14,77	14,77	Gres	TYNK C-W + FARBA AKRYLOWA	SUFIT PODWIESZANY WODOODPORNY
3/03	TOALETA DLA NIEPEŁNOSPRAWNYCH	5,99	5,99	Gres	TYNK C-W + FARBA AKRYLOWA	SUFIT PODWIESZANY WODOODPORNY
3/04	POM. SEMINARYJNO-LABORATORYJNE	42,71	42,71	WYKŁADZINA DYWANOWA	TYNK C-W + FARBA AKRYLOWA	SUFIT PODWIESZANY
3/05	LABORATORIUM PROJEKTÓW DYPLOMOWYCH	63,41	63,41	Wykładzina Kauczukowa	TYNK C-W + FARBA AKRYLOWA	SUFIT PODWIESZANY
3/06	SALA SEMINARYJNA	61,78	61,78	Wykładzina Kauczukowa	TYNK C-W + FARBA AKRYLOWA	SUFIT PODWIESZANY
3/07	SALA SEMINARYJNA	61,78	61,78	Wykładzina Kauczukowa	TYNK C-W + FARBA AKRYLOWA	SUFIT PODWIESZANY
3/08	SALA SEMINARYJNA	42,05	42,05	Wykładzina Kauczukowa	TYNK C-W + FARBA AKRYLOWA	SUFIT PODWIESZANY
3/09	SALA SEMINARYJNA	24,89	24,89	Wykładzina Kauczukowa	TYNK C-W + FARBA AKRYLOWA	SUFIT PODWIESZANY
3/10	SALA SEMINARYJNA	26,46	26,46	Wykładzina Kauczukowa	TYNK C-W + FARBA AKRYLOWA	SUFIT PODWIESZANY
3/11	AUDYTORIUM	172,20	172,20	Wykładzina Dywanowa/Panele Drewniane	płyty lamelowe (izolacja akustyczna) AKUSTYCZNE	SUFIT PODWIESZANY
3/12	HOL	289,39	289,39	Gres	TYNK C-W + FARBA AKRYLOWA	SUFIT PODWIESZANY
3/13	KOŁO NAUKOWE STUDENTÓW	21,02	21,02	Wykładzina Kauczukowa	TYNK C-W + FARBA AKRYLOWA	SUFIT PODWIESZANY
3/14	SALA SEMINARYJNA	25,41	25,41	Wykładzina Kauczukowa	TYNK C-W + FARBA AKRYLOWA	SUFIT PODWIESZANY
3/15	POM. TECHNICZNE	19,74	107,95	GRES	TYNK C-W + FARBA AKRYLOWA	-
3/16	FOYER	26,93	26,93	GRES	TYNK C-W + FARBA AKRYLOWA	SUFIT PODWIESZANY
3/17	POM. TECHNICZNE	2,88	2,88	GRES	TYNK C-W + FARBA AKRYLOWA	-
KL/1	KLATKA SCHODOWA	33,75	33,75	GRES	TYNK C-W + FARBA AKRYLOWA	SUFIT PODWIESZANY
KL/2	KLATKA SCHODOWA	35,83	35,83	GRES	TYNK C-W + FARBA AKRYLOWA	SUFIT PODWIESZANY
KL/3	KLATKA SCHODOWA	35,69	35,69	GRES	TYNK C-W + FARBA AKRYLOWA	SUFIT PODWIESZANY
DZ/1	WINDA OSOBOWA (hydrauliczna)	3,37	3,37			
DZ/2	WINDA TOWAROWO-OSOBOWA (hydrauliczna)	4,59	4,59			
	RAZEM:	1029,96	1118,17			

RZUT KONDYGNACJI 1

LEGENDA:

- **S01..03** - KABINY Z LAMINATU, SZCZEGÓŁY W ODPOWIEDNIM ZESTAWIENIU
- **ELEKTR.** - SKRZYNKA ELEKTRYCZNA-SZCZEGÓŁY W PROJEKCIE ELEKTRYCZNYM
- **HP25** - HYDRANTY WEWNĘTRZNE Ø25 Z WĘŻEM PÓŁSZTYWNYM
- **DZ/1** winda hudraulicznа osobowa o udźwigu 630kg (8 osób)
- **DZ/2** winda hydrauliczna towarowo-osobowa o udźwigu 1400kg
- P1 pion wodny (obudowa EI60 z karton gipsu - z wyjątkiem sanitariatów)
- K1 pion kanalizacji sanitarnej (obudowa EI60 z karton gipsu - z wyjątkiem sanitariatów)
- D1 pion kanalizacji deszczowej (obudowa EI60)

26 ŚCIANA ZEWNĘTRZNA (U=0,22 W/m²K)	gr. [cm]
cegła licówka	12
pustka powietrzna	1
wełna mineralna	14
ściana żelbetowa	24
tynk cementowo-wapienny	1,5

27 ŚCIANA ZEWNĘTRZNA PRZY AULI	gr. [cm]
okładzina akustyczna	2,5
wełna mineralna układana między podkonstrukcją okładziny akustycznej	4
bloczki piaskowo wapienna	24
wełna mineralna	14
pustka powietrzna	1
cegła licówka	12

28 ŚCIANA W AULI	gr. [cm]
okładzina akustyczna	2,5
wełna mineralna układana między elementami podkonstrukcji pod okładziną akustyczną	4
ściana żelbetowa	20
płyta lamelowa - izolacja akustyczna	10

29 ŚCIANA MIĘDZY KORYTARZEM, A POM. TECHNICZNYM	gr. [cm]
płyty lamelowe (izolacja akustyczna)	10
cegła pełna	12
tynk cementowo-wapienny	1,5

35 ŚCIANA ZEWNĘTRZNA (U=0,22 W/m²K)	gr. [cm]
cegła licówka	12
pustka powietrzna	1
wełna mineralna	14
bloczki piaskowo wapienna	24
tynk cementowo-wapienny	1,5

34 ŚCIANA WEWNĘTRZNA działowa	gr. [cm]
tynk cementowo-wapienny	1,5
cegła piaskowo wapienna	12
tynk cementowo-wapienny	1,5

42 ŚCIANA WEWNĘTRZNA działowa	gr. [cm]
tynk cementowo-wapienny	1,5
cegła piaskowo wapienna	12
wełna mineralna układana między podkonstrukcją okładziny akustycznej	4
okładzina akustyczna	2,5

48 ŚCIANA WEWNĘTRZNA	gr. [cm]
tynk cementowo-wapienny	1,5
ściana żelbetowa	20
tynk cementowo-wapienny	1,5

49 ŚCIANA WEWNĘTRZNA działowa	gr. [cm]
ścianka aluminiowo-szklana	10

EKOBUD

PRZEDSIĘBIORSTWO PROJEKTOWO-BUDOWLANE "EKOBUD" s.c.
Dmosin Drugi nr 89 B, 95-061 Dmosin
PRACOWNIA PROJEKTOWA:
93-312 Łódź, ul. Tuszyńska 155

PROJEKT: **Centrum Nanotechnologii Politechniki Gdańskiej**

LOKALIZACJA INWESTYCJI: ul. Gabriela Narutowicza 11/12 dz. nr 616, nr 617 i nr 618 obręb 55, 80-952 Gdańsk

TYTUŁ RYSUNKU: **RZUT KONDYGNACJI 1**

SKALA: 1:100

DATA: 02.2010

FAZA: P/W

NR RYSUNKU: A/04

NR STRONY: A-42

BRANŻA: **ARCHITEKTURA**

PODPIS:

Funkcja	Imię i nazwisko	Uprawnienia
PROJEKTANT:	mgr inż. arch. **Włodzimierz Alwasiak**	upr. bud.. 356/61 w spec architektonicznej bez ograniczeń
ASYSTENT PROJ.:	inż. arch. **Jarosław Kowalczyk**	
ASYSTENT PROJ.:	mgr inż. arch. **Małgorzata Lipińska**	
ASYSTENT PROJ.:	tech. arch. **Przemysław Dziemidowicz**	
SPRAWDZAJĄCY:	inż. arch. **Romuald Klimontowicz**	upr. bud.. 258/66 w spec architektonicznej bez ograniczeń