


GMACH GŁÓWNY
Politechnika Gdańska
Rzut III piętra

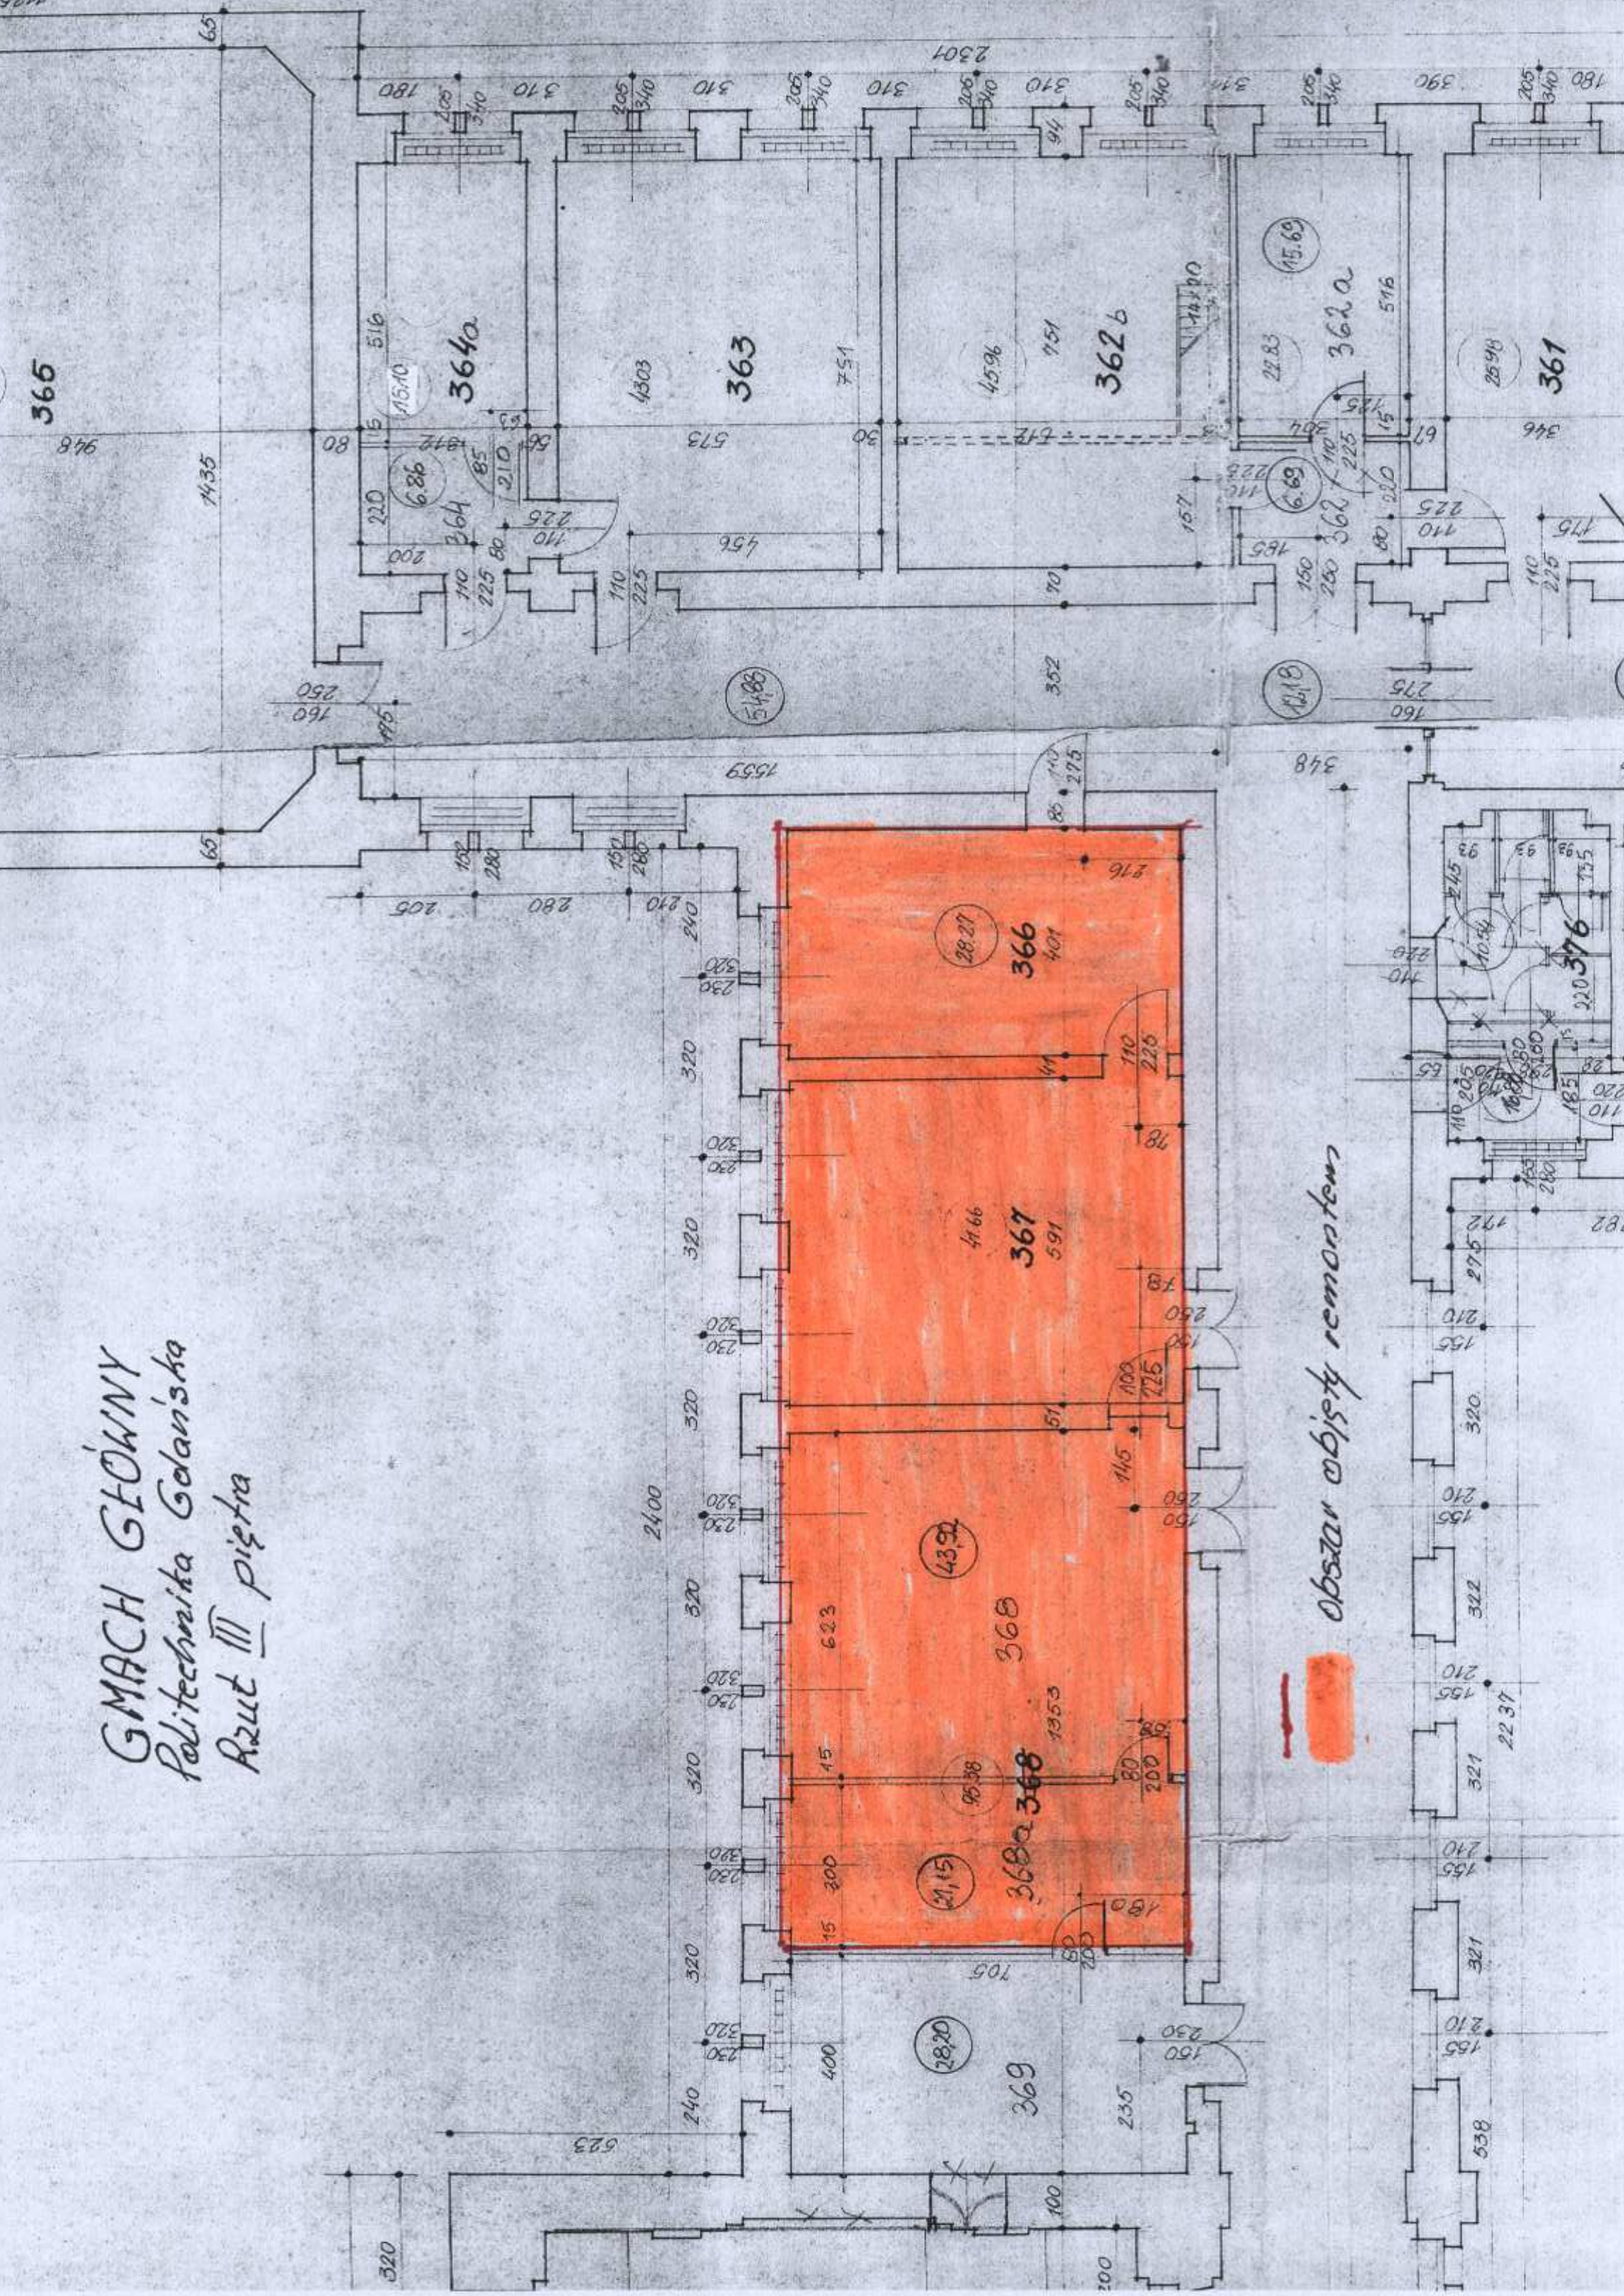

Obszar objęty remontem