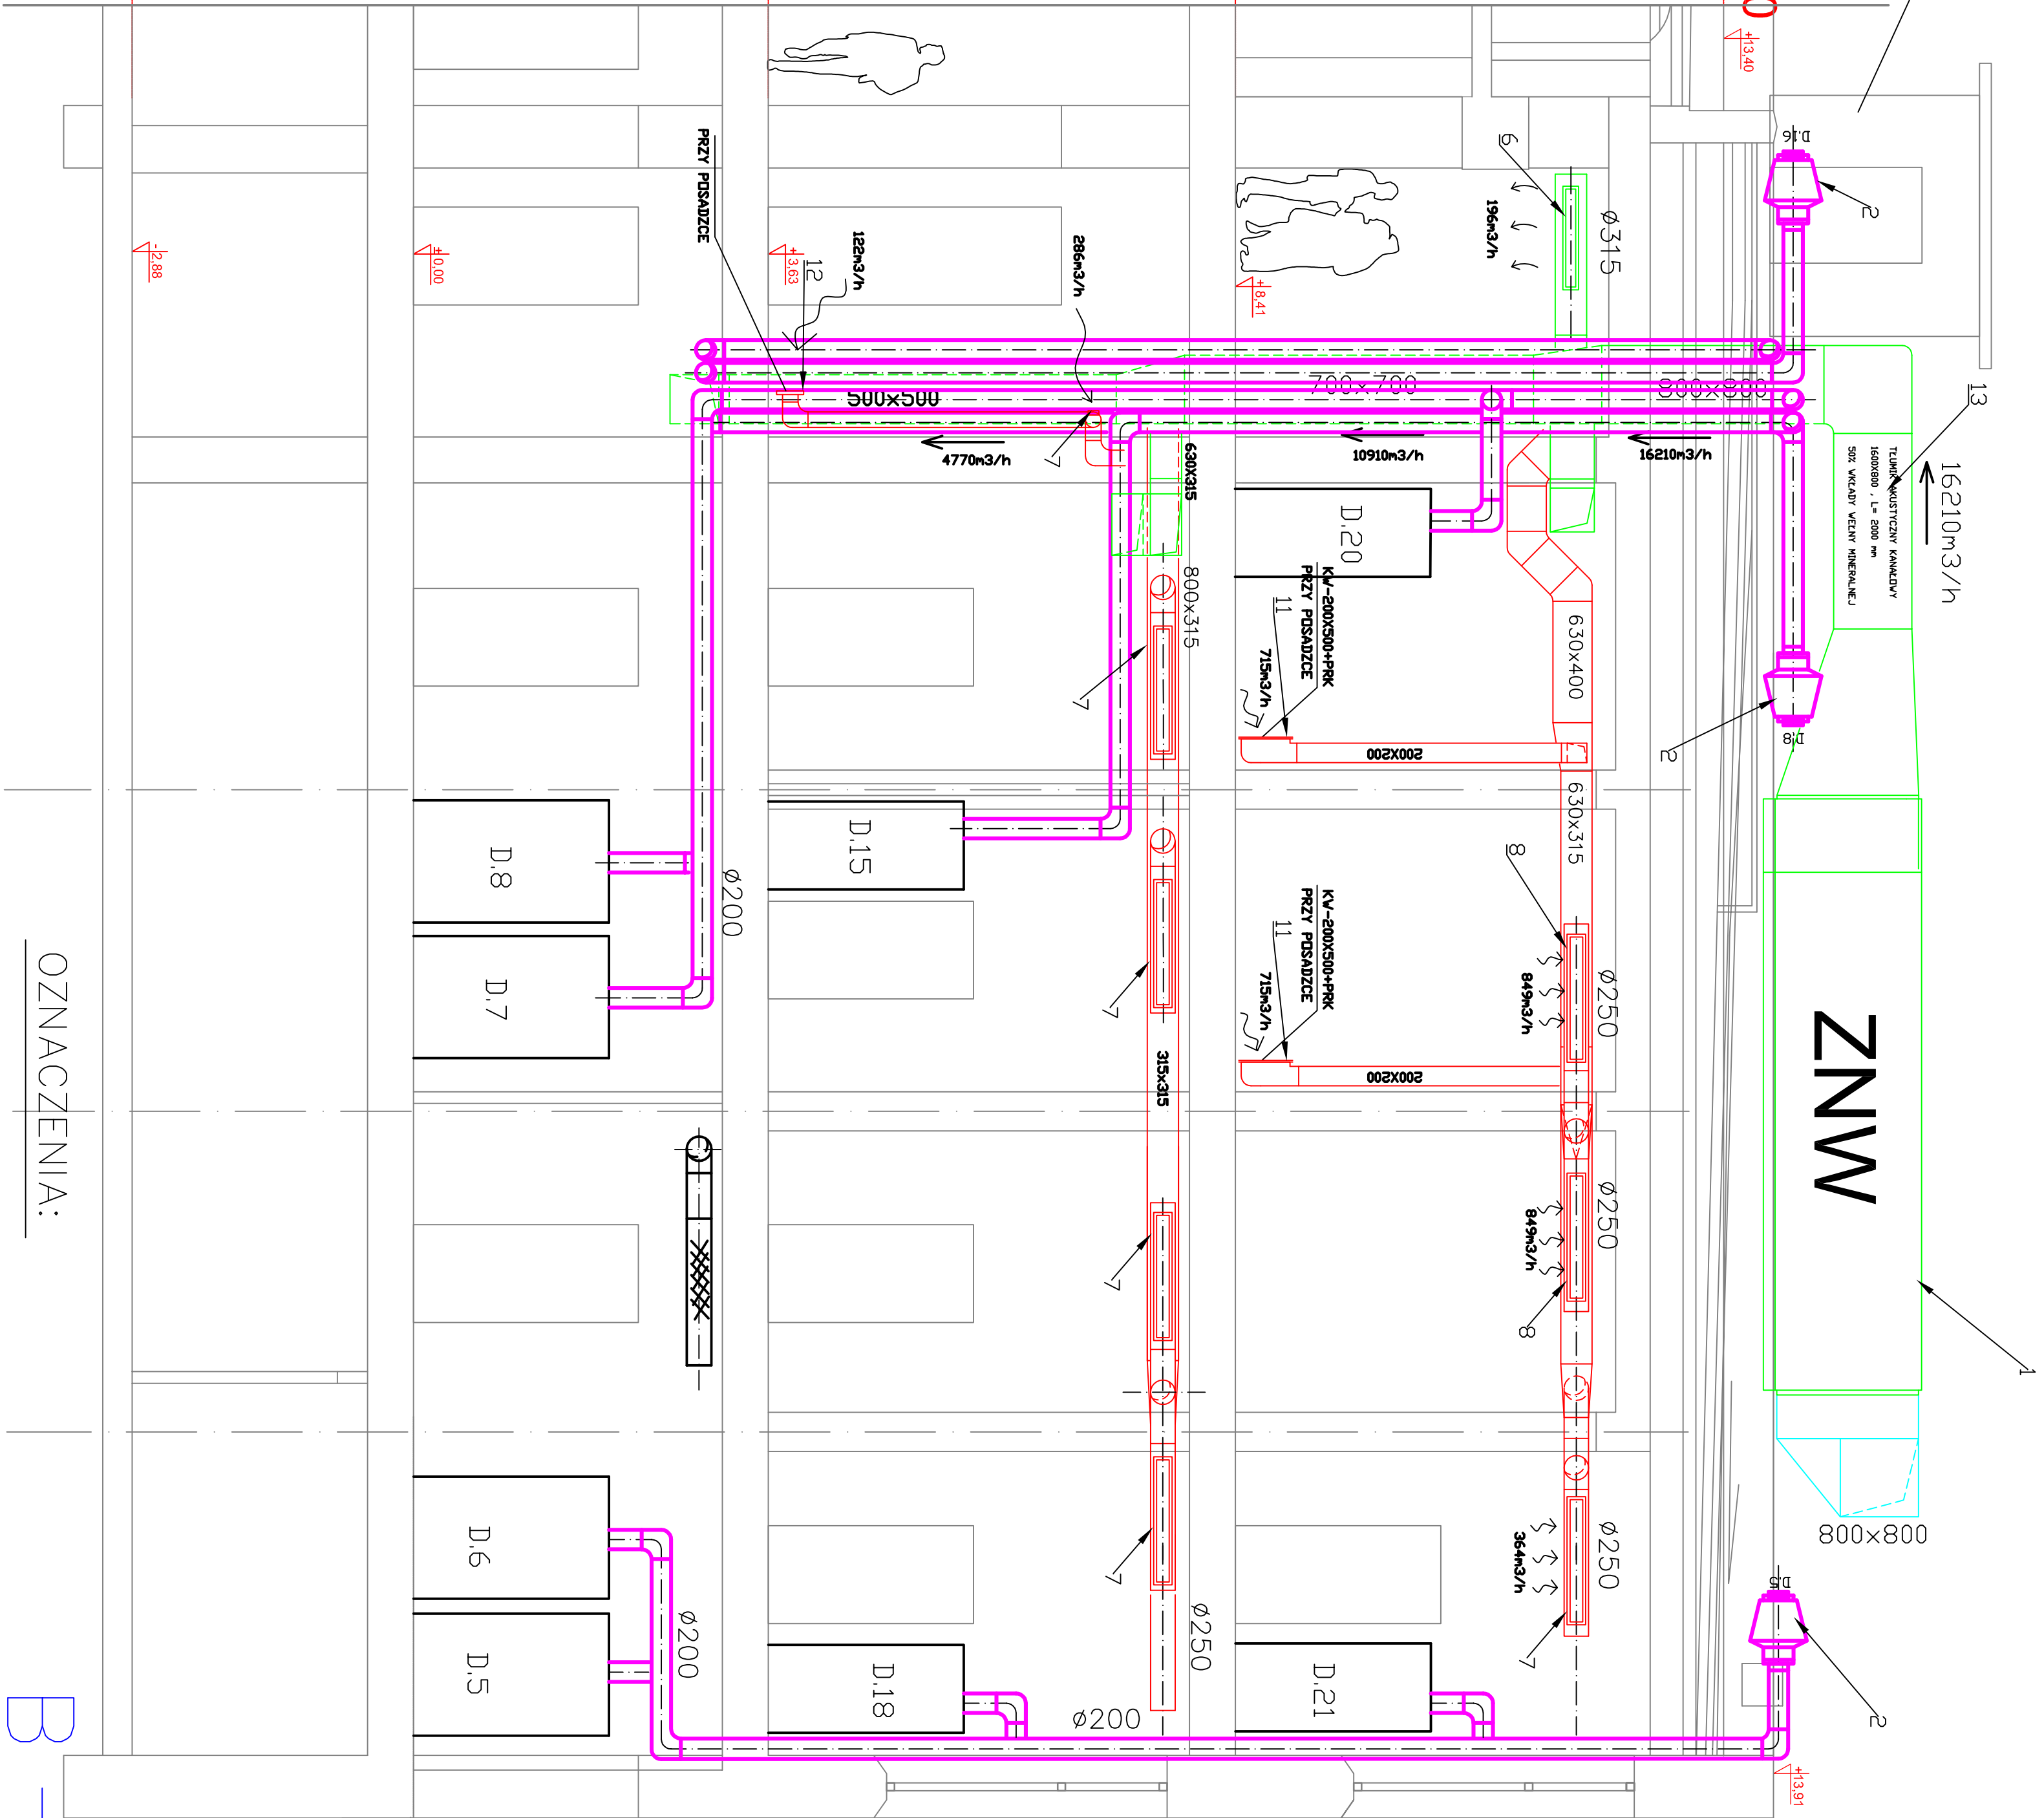


DO DEMONTAŽU

$$\begin{array}{r} +13.40 \\ \hline 7 \end{array}$$


— ZNW —	—	CENTRALA NAMEWNO-WYCIĄGOWA
ZN	—	CENTRALA NAMEWNA
ZW	—	CENTRALA WYIEWNA

—	WYWEW	—	CZERPANE
—	NAMIEW	—	WYRZUT

— INSTALACJA ISTNIEJĄCA (BEZ ZMIAN)

— PION W GÓRĘ I W DÓŁ (kanał z blachy)

- PION W GÓRĘ (kanał z blachy)

— PION W DÓŁ (kanał z blachy)

[illegible]