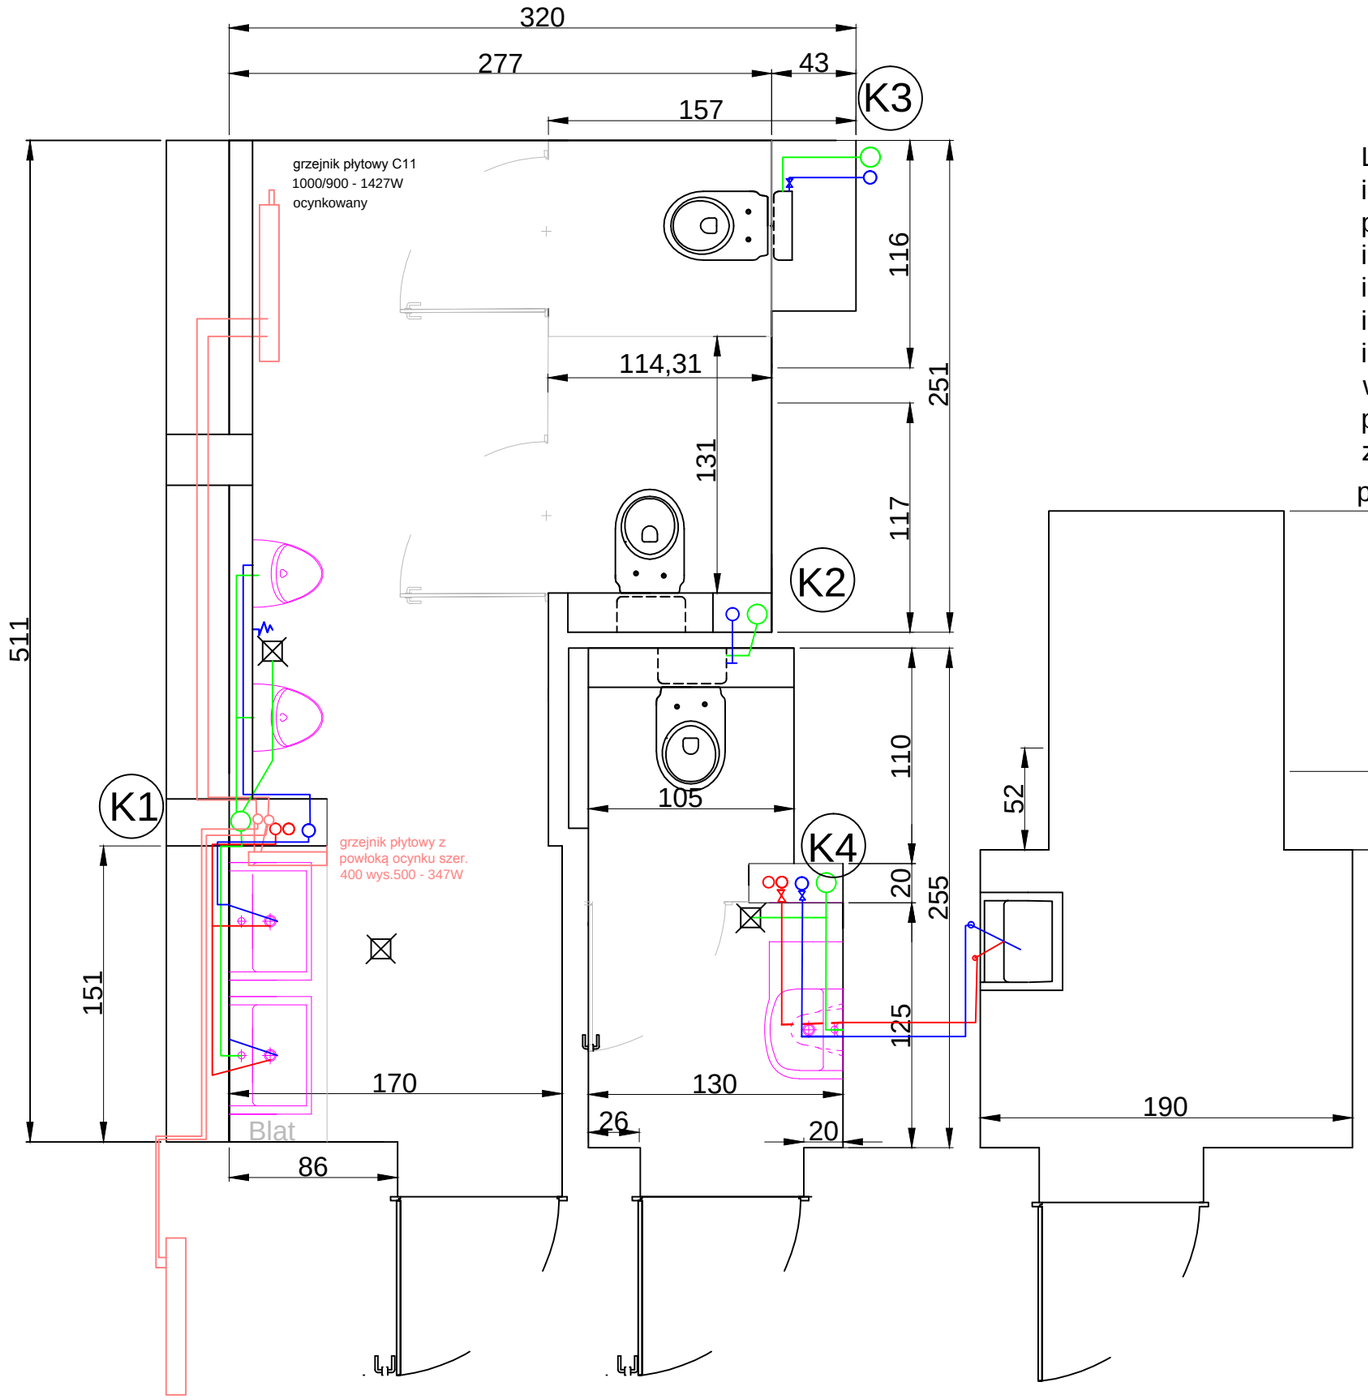

Legenda

instalacja wody ciepłej
pion cyrkulacji c.w.u
instalacja wody zimnej
instalacje c.o.
instalacja kanalizacyjna
instalacja wentylacji
wpust podłogowy
przepustnica regulacyjna
zawór czerpalny
pion kanalizacyjny

K1

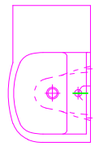

umywalka w toalecie damskiej o wymiarach 42cm x 65cm z półką z lewej strony szerokości 20cm

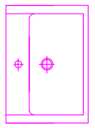

umywalka blatowa w toalecie męskiej kształtu prostokątnego o wymiarach 40cm x 60cm,

pisuar uruchamiany na fotokomurkę

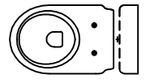

miska ustępowa wisząca

UWAGI:

- WSZYSTKIE ZAWORY KULOWE ZAMONTOWAĆ POD SUFITEM
- PODEJŚCIA INSTALACJI DO URZĄDZEŃ PROWADZIĆ W POSADZCE
-WPUST PODŁOGOWY W POMIESZCZENIU CZYSZCZENIA MASZYNY Z PODEJŚCIEM FI100
-WPUSTY PODŁOGOWE W ŁAZIENKACH Z PODEJŚCIEM FI50
- WSZYTSKIE ZAMONTOWANE MATERIAŁY MUSZĄ MIEĆ AKCEPTACJĘ ZAMAWIAJĄCEGO
-ZAWÓR TERMOSTATYCZNY GRZEJNIKA PRZY UMYWALKACH KONTOWY, TAK ABY GLOWICA TERMOSTATYCZNA SCHOWANA BYŁA PWZDŁUŻ GRZEJNIKA
- PODEJŚCIA RUR C.O. DO GRZEJIKA DOLNE, WYCHODZĄCE ZE ŚCIANY
- PRZEJŚCIA RUR PRZEZ STROPY ZABESPIECZYĆ DO EI60
- Pod sufitem znajdują się rury isniejącej instalacji c.o. - należy je oczyścić i pomalować. Nie można ich demontować.
- Rury odprowadzające skropliny należy schować w bruzdzie ściennej i włączyć do kanalizacji pod umywalką

Temat:	Remont toalet w budynku WETiI
Adres:	Gdańsk
Inwestor:	Politechnika Gdańska
adres inwestora:	**80-233 Gdańsk, ul. G. Narutowicza 11/12**
	Wydział Elektroniki, Telekomunikacji i Informatyki
adres obiektu:	**80-233 Gdańsk, ul. Siedlicka** 1
Opracowanie:	
Nazwa rysunku	Numer rys.
RZUT SZÓSTEGO PIĘTRA -	S-07
Data: 06.2014 / Stadium: PROJEKT BUDOWLANO-WYKONAWCZY	Branża: SANITARNA