

VIII

VI

VII

5 DZIELANA  
57 L. ZIEMNYCH  
5 W.D. WIANOWA

51.50 PUSTKA

2/1 KOMUNIKACJA  
445.66 GRES

2/2 AUDYTORIUM-II  
76.04 PARKIET

2/3 WC-D  
0.23 GRES

2/1 WC-M  
24.42 GRES

2/2 KL. SCHOLI  
25.28 GRES

17

16

15

14

0.00

920

572.5

1050

291.5

100

100

100

1049

318

354

384

354

354

354

9.5.3.2















































































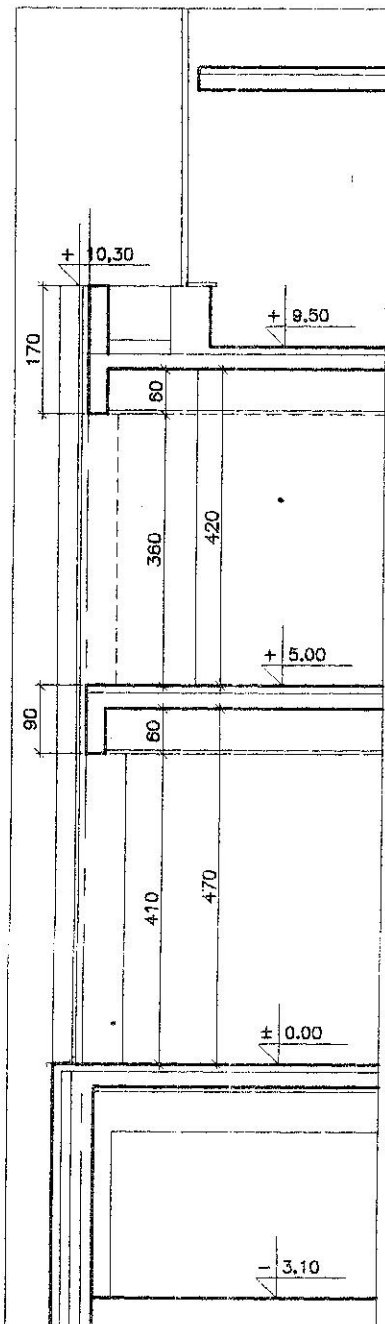



PRZEKRÓJ PRZEZ SALE WYKLADOWA  
PRZEKRÓJ XI - XI

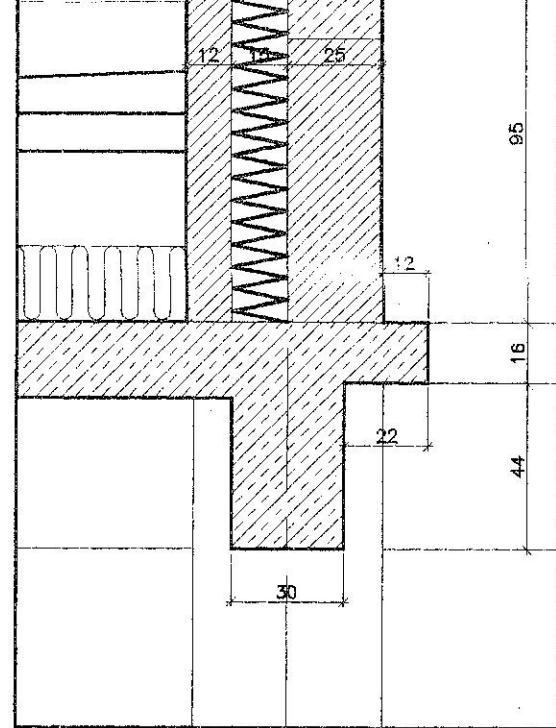

SZCZEGÓŁ "A"

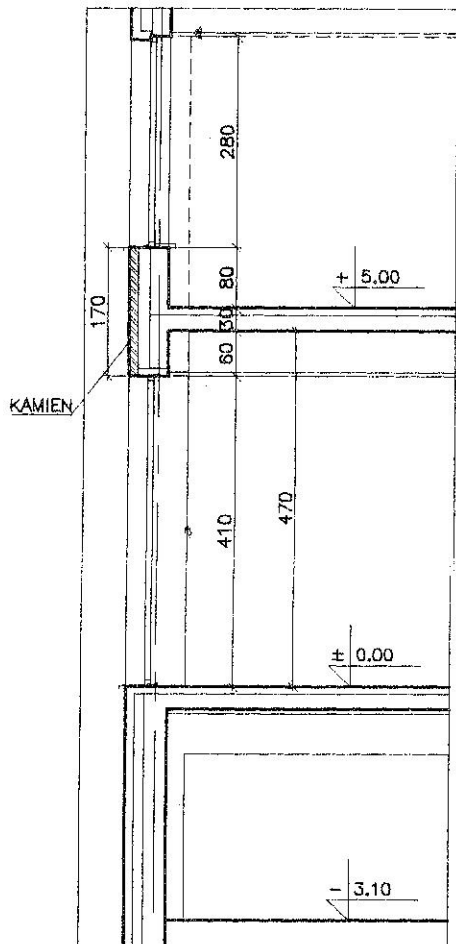

PRZEKRÓJ PRZEZ SALE KONSUMENCKA  
PRZEKRÓJ X - X

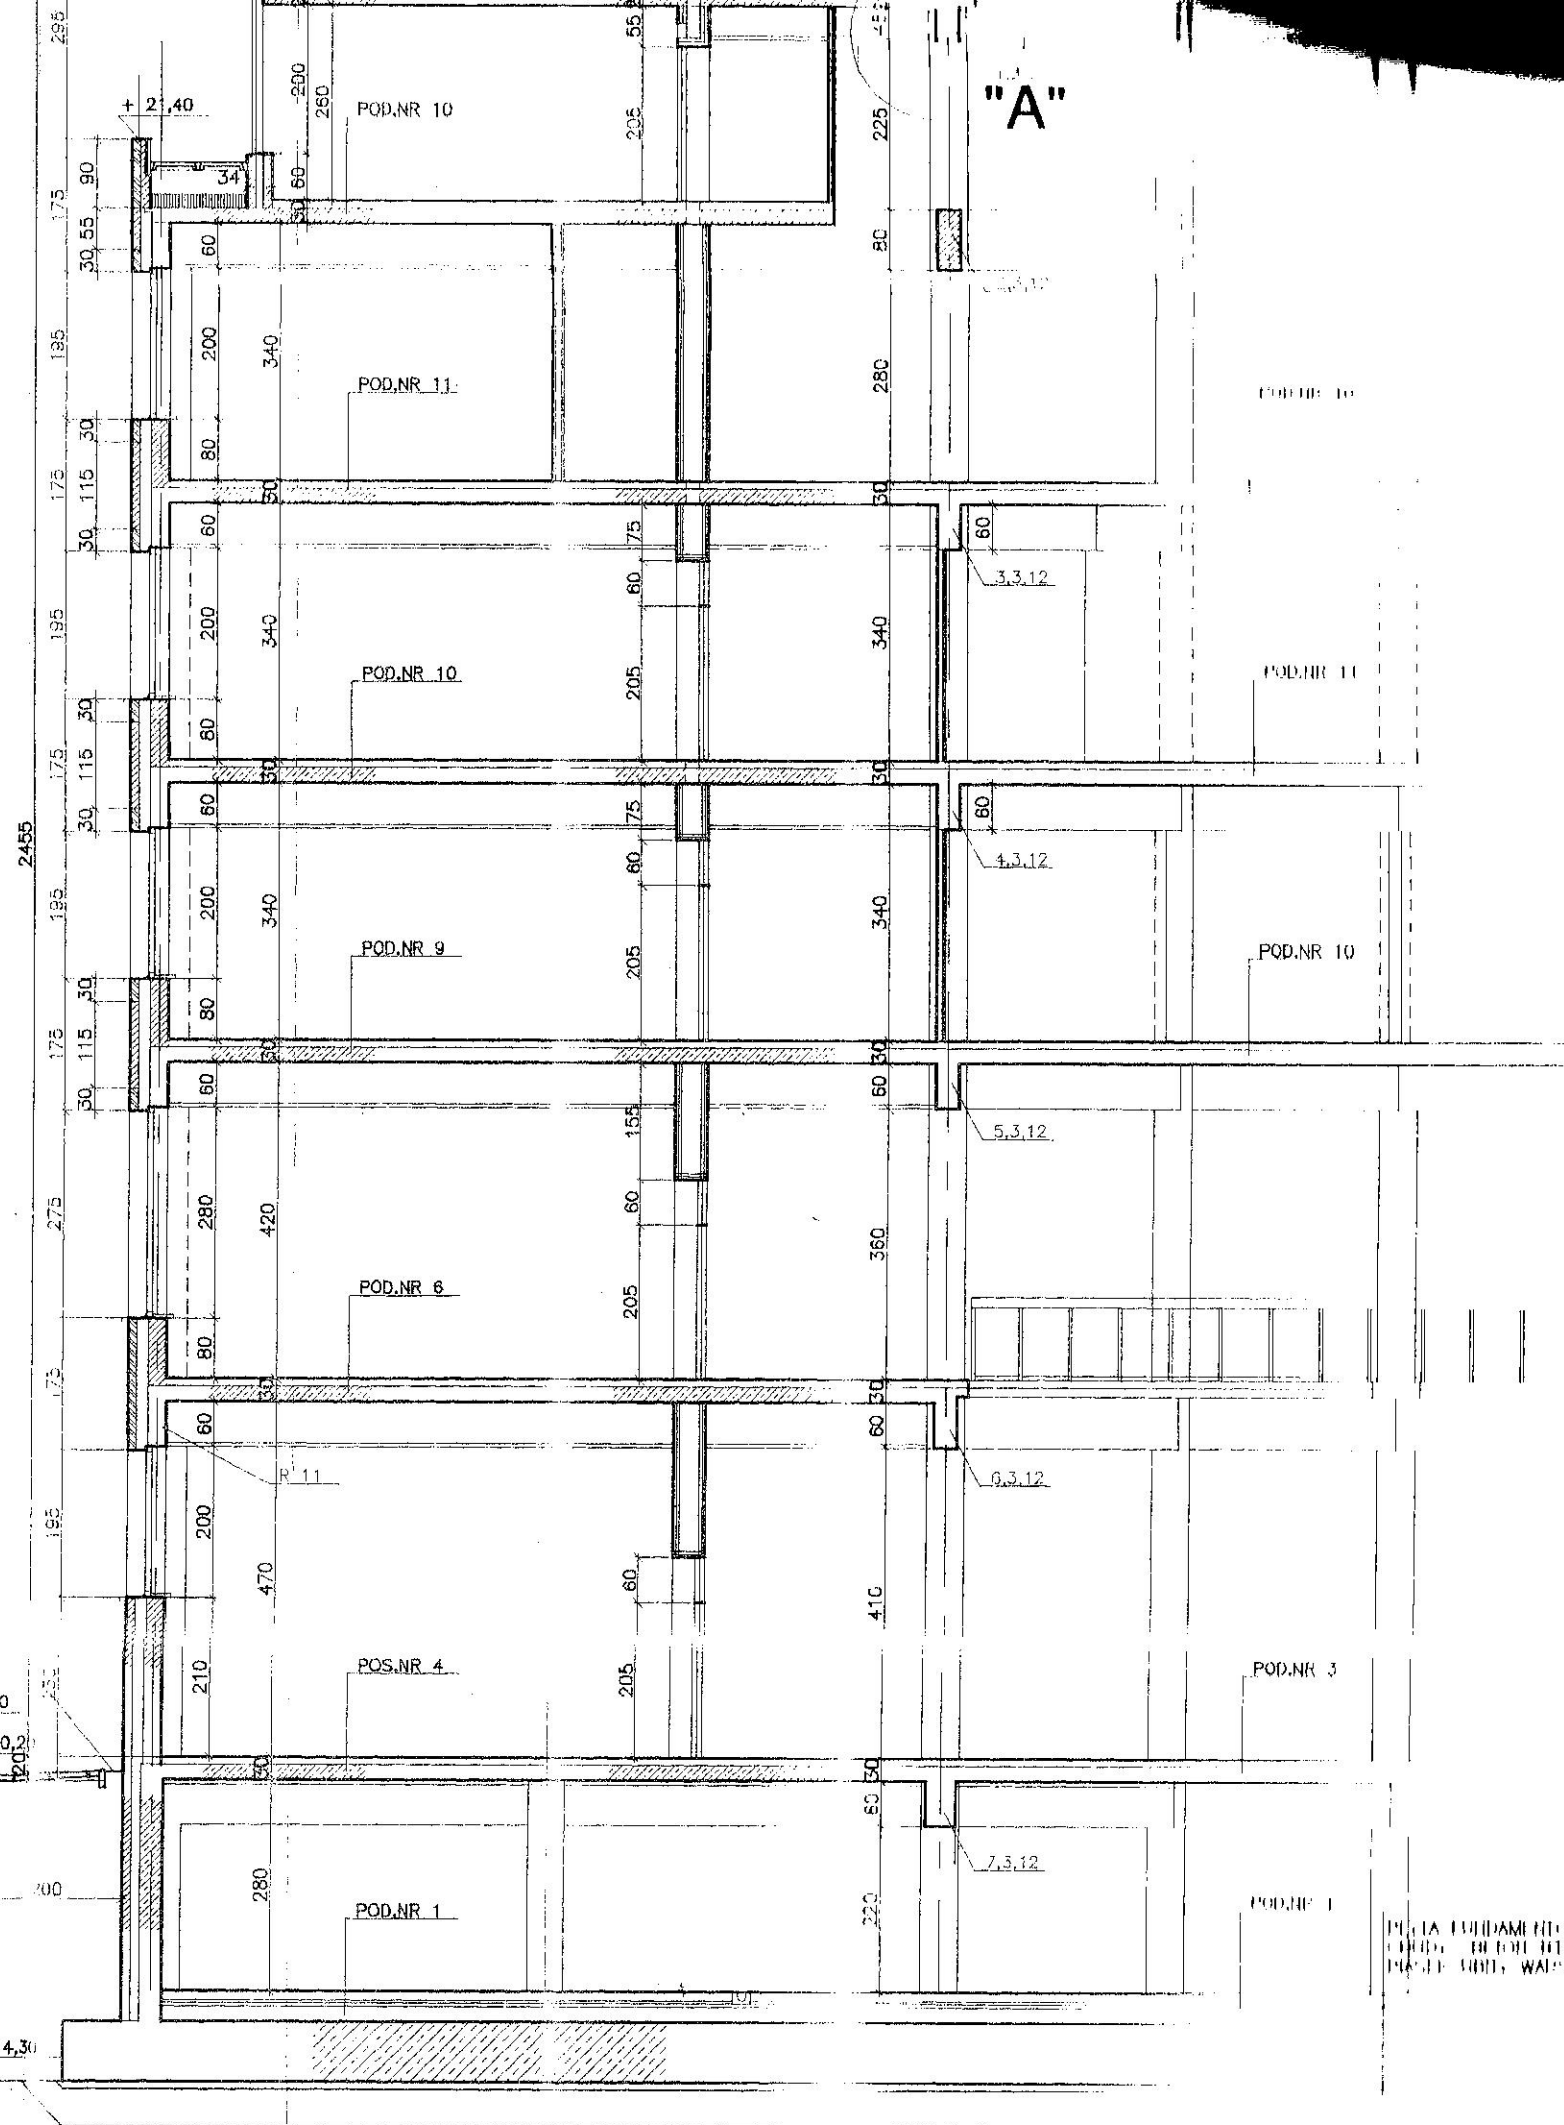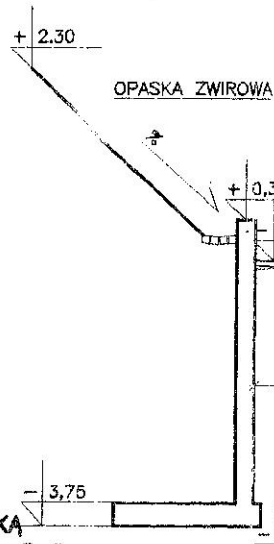

